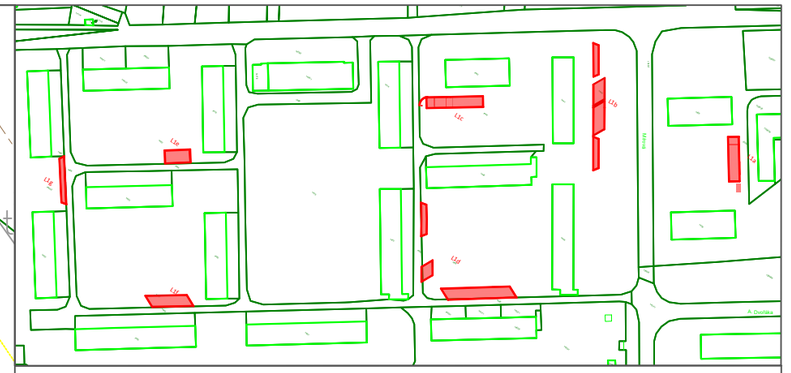

S

LEGENDA:

- Katastr nemovitostí
- KN Hranice budov/vnitřní kresba
- Stávající stav
- Nové hrany
- Vodorovné DZ

STÁVAJÍCÍ SÍTĚ:

- Splašková kanalizace (ZT Vsetín a.s.)
- Vodovod (ZT Vsetín a.s.)
- Veřejné osvětlení
- NTL plynovod (GasNet, s.r.o.)
- Sdělovací vedení podzemní metalické (CETIN a.s.)
- Sdělovací vedení podzemní optické (CETIN a.s.)
- NN podzemní (CETIN a.s.)
- Sdělovací vedení podzemní (MIRAMO s.r.o.)
- Sdělovací vedení podzemní (M.NET Studénka s.r.o.)
- NN podzemní (ČEZ distribuce, a.s.)
- VN podzemní (ČEZ distribuce, a.s.)
- VN nadzemní (ČEZ distribuce, a.s.)
- Horkovod nadzemní (POWGEN a.s.)
- Horkovod podzemní (POWGEN a.s.)

NAVHOVANÉ PLOCHY:

- Parkování - zatravňovací betonová dlažba

Objednatel: **město Studénka** **nám. Republiky 762** **742 13 Studénka**	Paré:
Zpracovatel: **CityTraffic, s.r.o.** **Bartákova 1121/3** **140 00 Praha 4**	CityTraffic
Vypracoval: **Ing. Pavel Ibl**	
Název projektu: **Studie odstavných ploch pro osobní automobily - lokality ul. Poštovní**	Stupeň: STUDIE Datum: 03/2024 Měřítko: 1:250
Název přílohy: Situace - místo L1f	Formát: 420 x 297 Číslo přílohy: **4.6.**