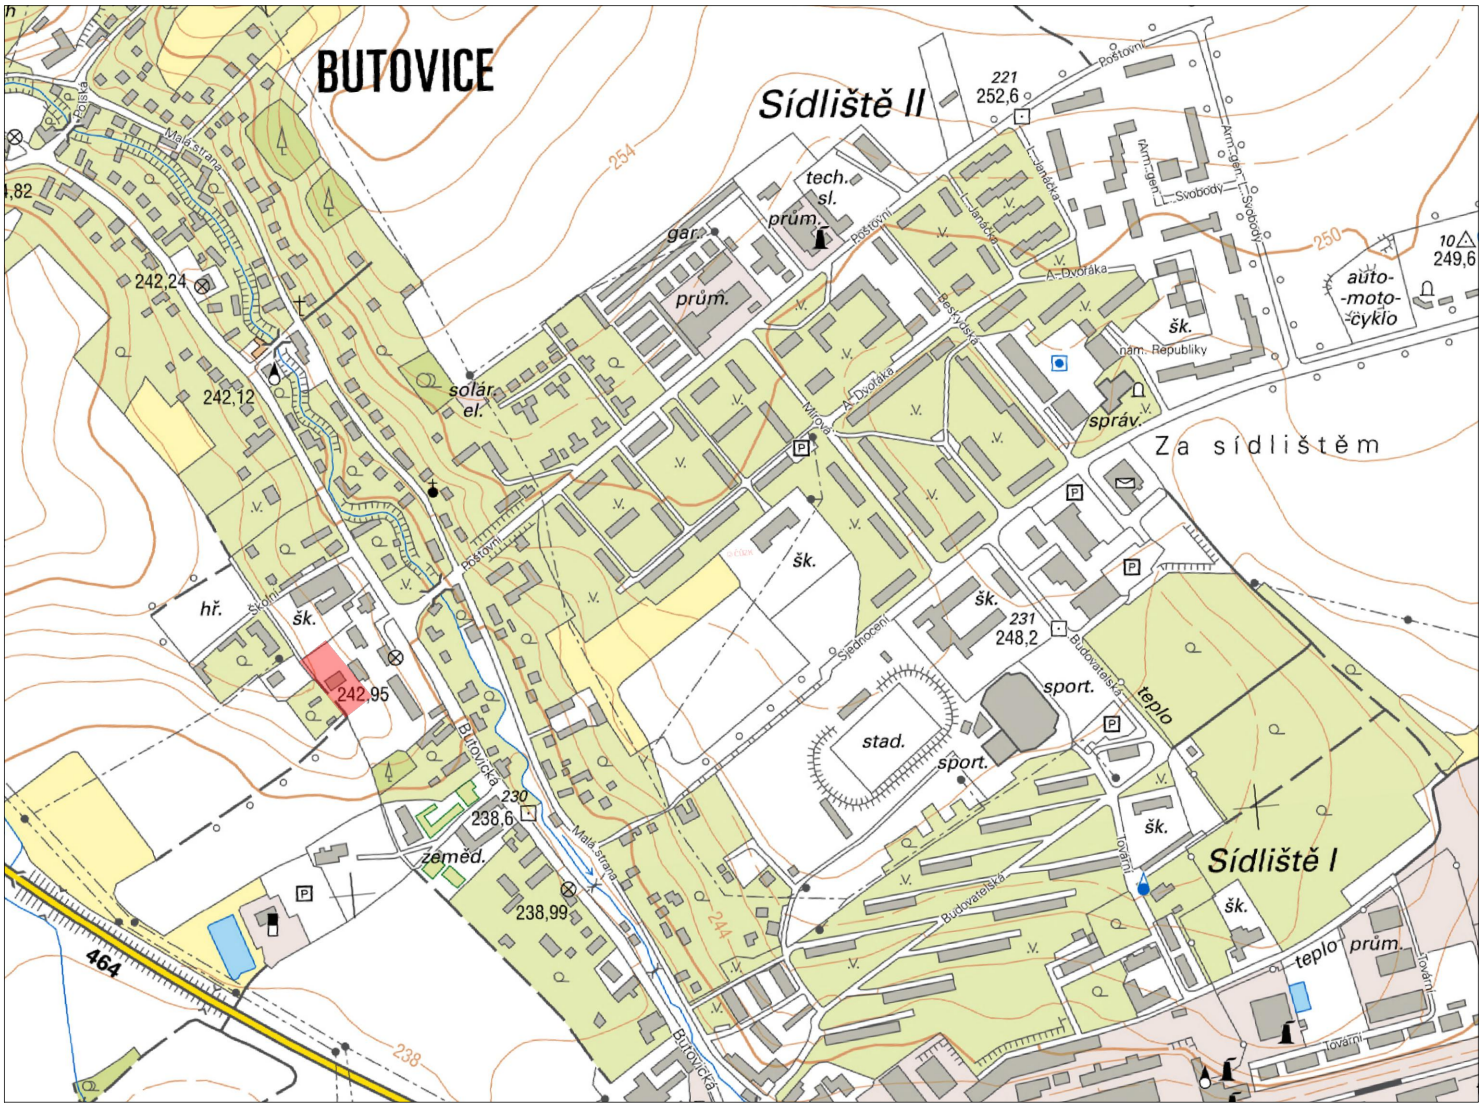

Legenda

ŘEŠENÁ LOKALITA

S

Objednatel: **město Studénka** **nám. Republiky 762** **742 13 Studénka**	Paré:
Zpracovatel: **CityTraffic, s.r.o.** **Bartákova 1121/3** **140 00 Praha 4**	
Vypracoval: **Ing. Pavel Ibl**	
Název projektu: **Studie odstavných ploch pro osobní automobily - lokalita ul. Butovická**	Stupeň: STUDIE Datum: 03/2024 Měřítko: ------- Formát: 210x297
Název přílohy: Přehledná situace	Číslo přílohy: **2.**