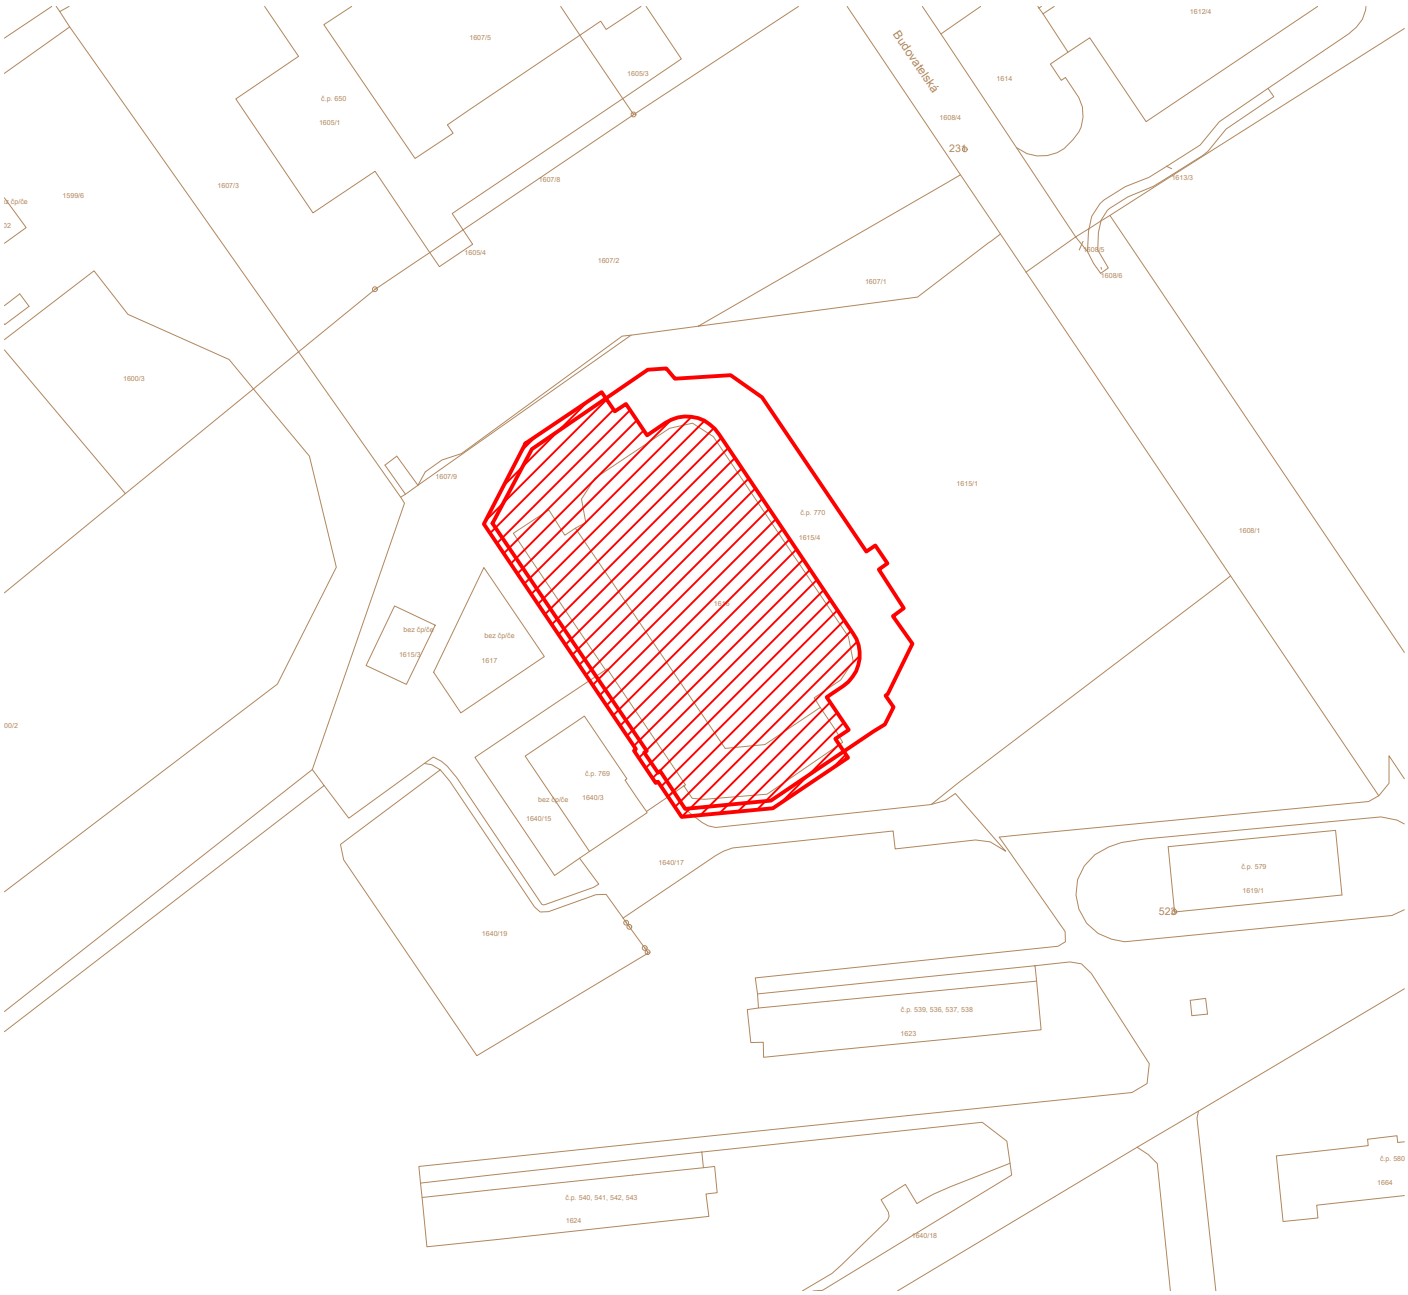

LEGENDA

ŘEŠENÝ OBJEKT

ŘEŠENÁ ČÁST V OBJEKTU 1.NP

VYPRACOVAL:	Ing. Jiří Krasnovský
ZODP. PROJEKTANT:	Ing. Martin Janoušek

FAKO spol. s r.o.
Kotojedská 2588, 767 01 Kroměříž

INVESTOR:	Město Studénka, nám Republiky 762, 742 13 Studénka
MÍSTO STAVBY:	Zimní stadion Studénka, Budovatelská 770, Studénka

MĚSTO STUDÉNKA

ČÁST PD:	C Situační výkresy
NÁZEV AKCE:	REKONSTRUKCE ŠATEN A SPRCH ZIMNÍHO STADIONU VE STUDÉNCE
NÁZEV VÝKRESU:	KATASTRÁLNÍ SITUAČNÍ VÝKRES

FORMÁT:	1xA4
DATUM:	05/2019
STUPEŇ PD:	DPS
MĚŘÍTKO:	1:1500
ČÍSLO VÝKRESU:	C2