



Butovice

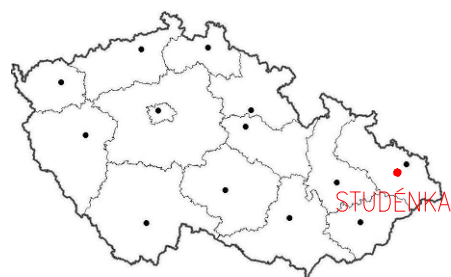

STUDÉNKA

#### LEGENDA

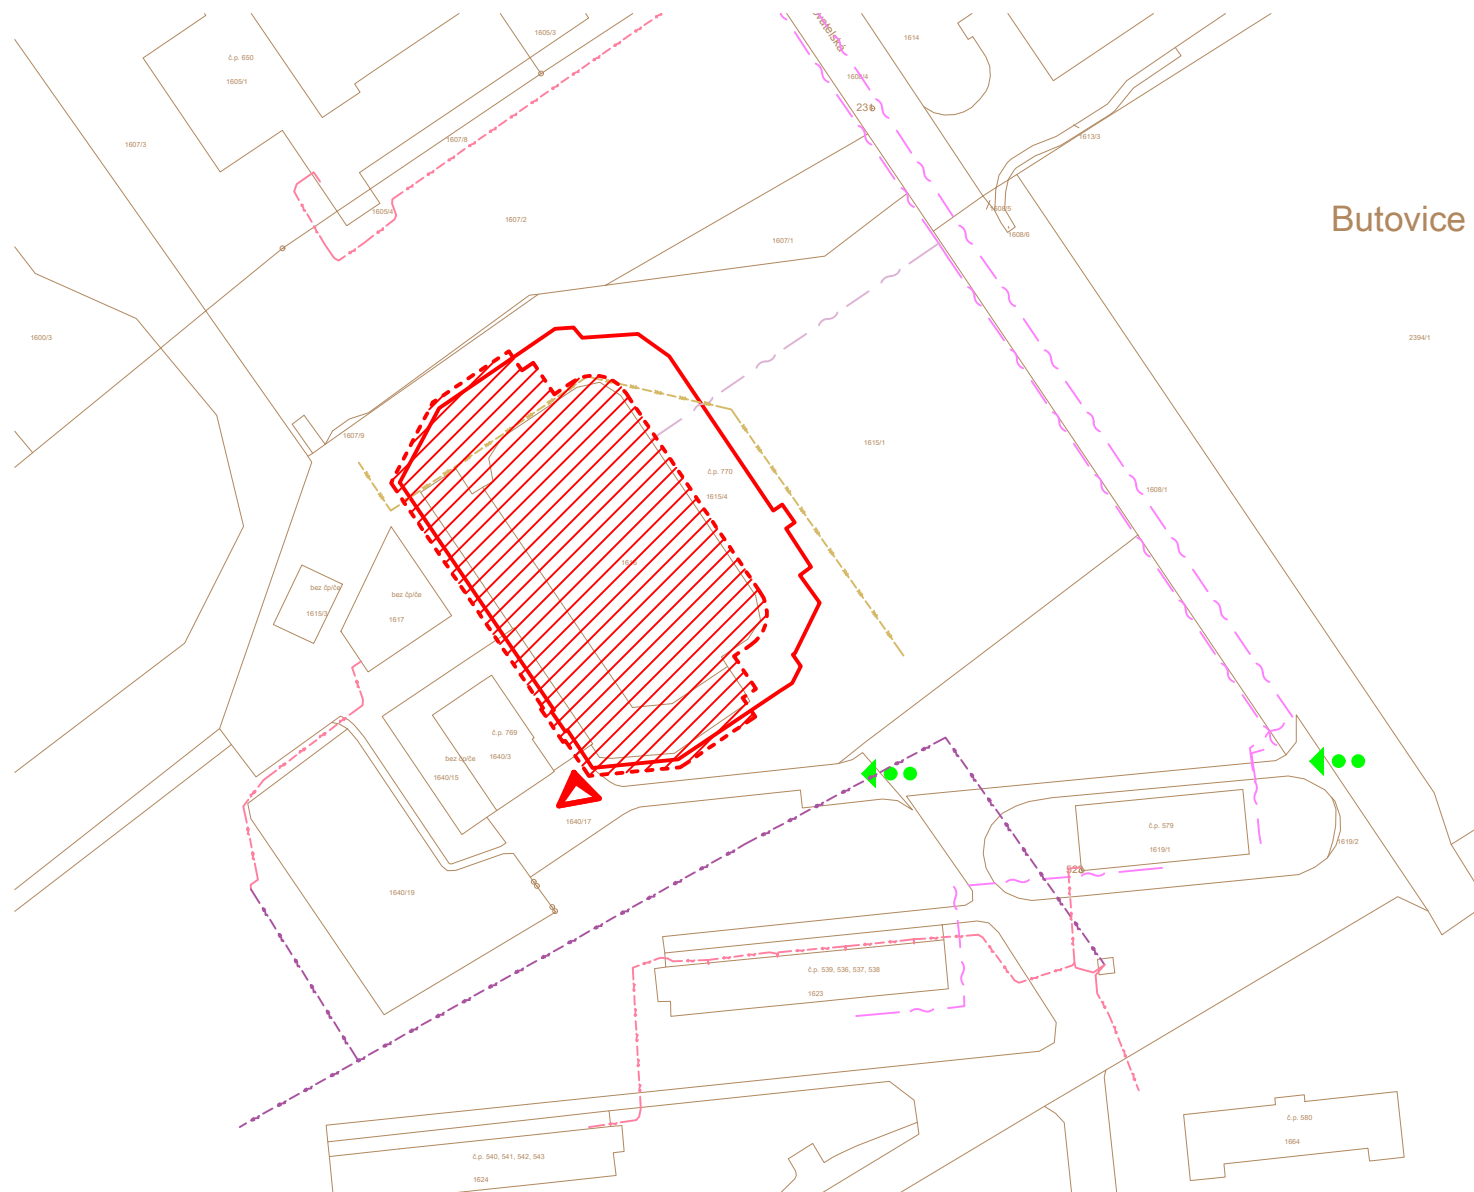

ŘEŠENÝ OBJEKT



ŘEŠENÁ ČÁST V OBJEKTU 1.NP



HRANICE POZEMKU V MAJETKU INVESTORA




PŘÍJEZD NA STAVENIŠTĚ



VSTUP DO OBJEKTU

#### LEGENDA SÍTÍ

- ZAMĚŘENÝ PRŮBĚH METALICKÉHO KABELU
- NEZAMĚŘENÝ PRŮBĚH METALICKÉHO KABELU
- PODZEMNÍ VEDENÍ ELEKTRO NN
- PODZEMNÍ VEDENÍ ELEKTRO VN
- NADZEMNÍ VEDENÍ ELEKTRO VN
- KANALIZAČNÍ ŘÁD DN300

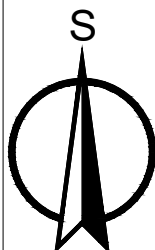

VYPRACOVAL:

Ing. Jiří Krasnovský

ZODP. PROJEKTANT:

Ing. Martin Janoušek



Kotojedská 2588, 767 01 Kroměříž

INVESTOR:

Město Studénka, nám Republiky 762, 742 13 Studénka

MÍSTO STAVBY:

Zimní stadion Studénka, Budovatelská 770, Studénka



**MĚSTO  
STUDÉNKA**

ČÁST PD:

C Situační výkresy

FORMÁT:

1xA4

NÁZEV AKCE:

REKONSTRUKCE ŠATEN A SPRCH ZIMNÍHO STADIONU  
VE STUDÉNCE

DATUM:

05/2019

STUPEŇ PD:

DPS

NÁZEV VÝKRESU:

SITUAČNÍ VÝKRES ŠIRŠÍCH VZTAHŮ

MĚŘITKO:

1:2000

ČÍSLO VÝKRESU:

C1