



Situační výkres řešeného území – bez měřítka



Situační výkres širších vztahů – bez měřítka



Výkres plánovaného napojení areálu na okolní výstavbu – bez měřítka

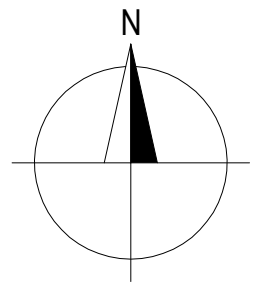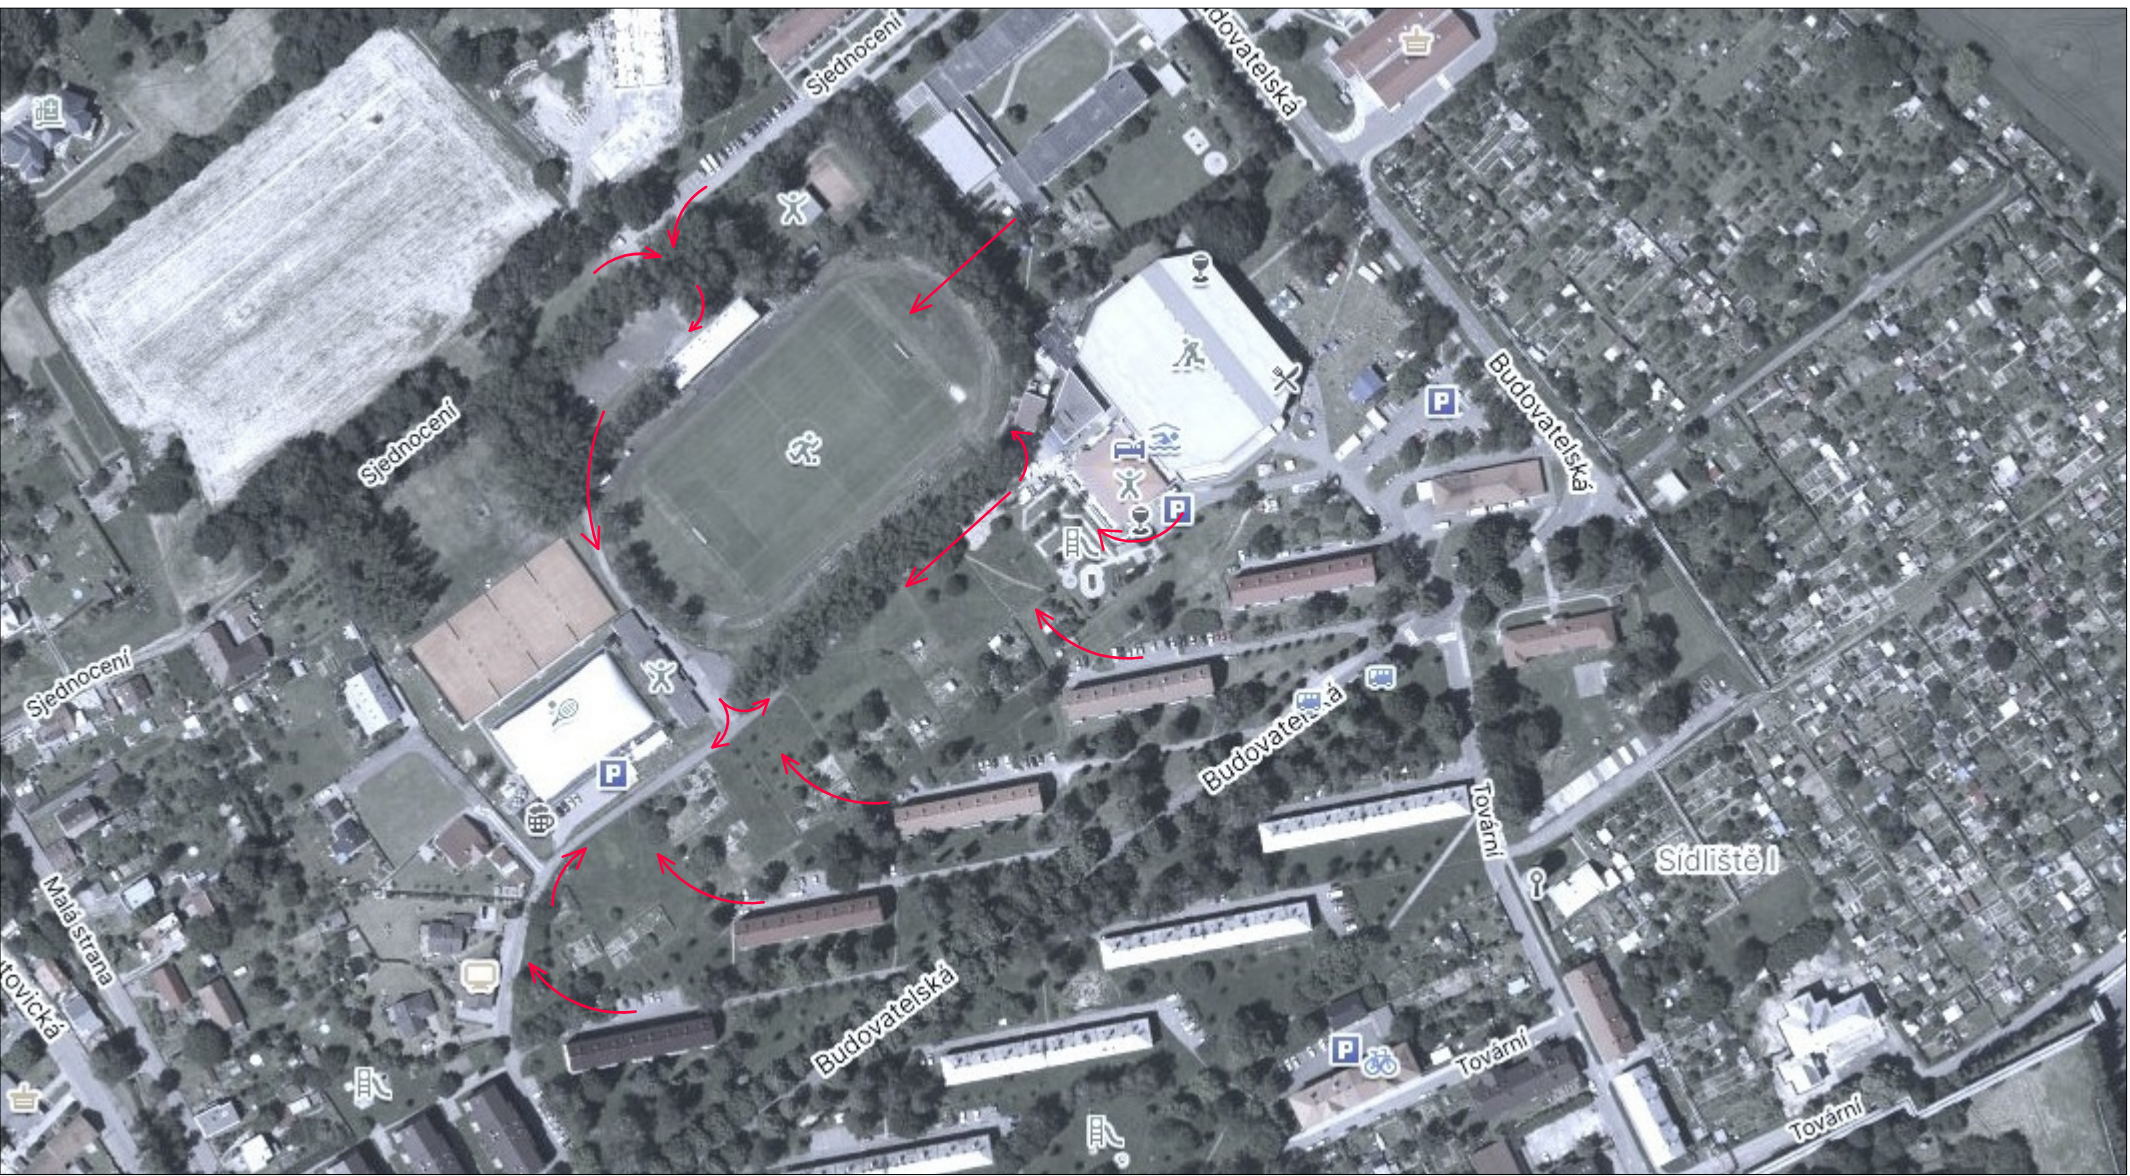


LEGENDA:



ZÁJMOVÉ ÚZEMÍ



ZOBRAZENÍ KOMUNIKAČNÍCH TRAS

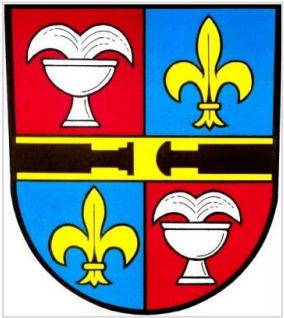

## Studie využití areálu letního stadionu ve Studénce

Datum: 06/2024

LIST: 5

Pro město Studénka, nám. Republiky 762, 742 13 Studénka vypracoval David Müller DiS

### PŘÍLOHA Č.1 SITUAČNÍ VÝKRESY ŠIRŠÍCH VZTAHŮ