


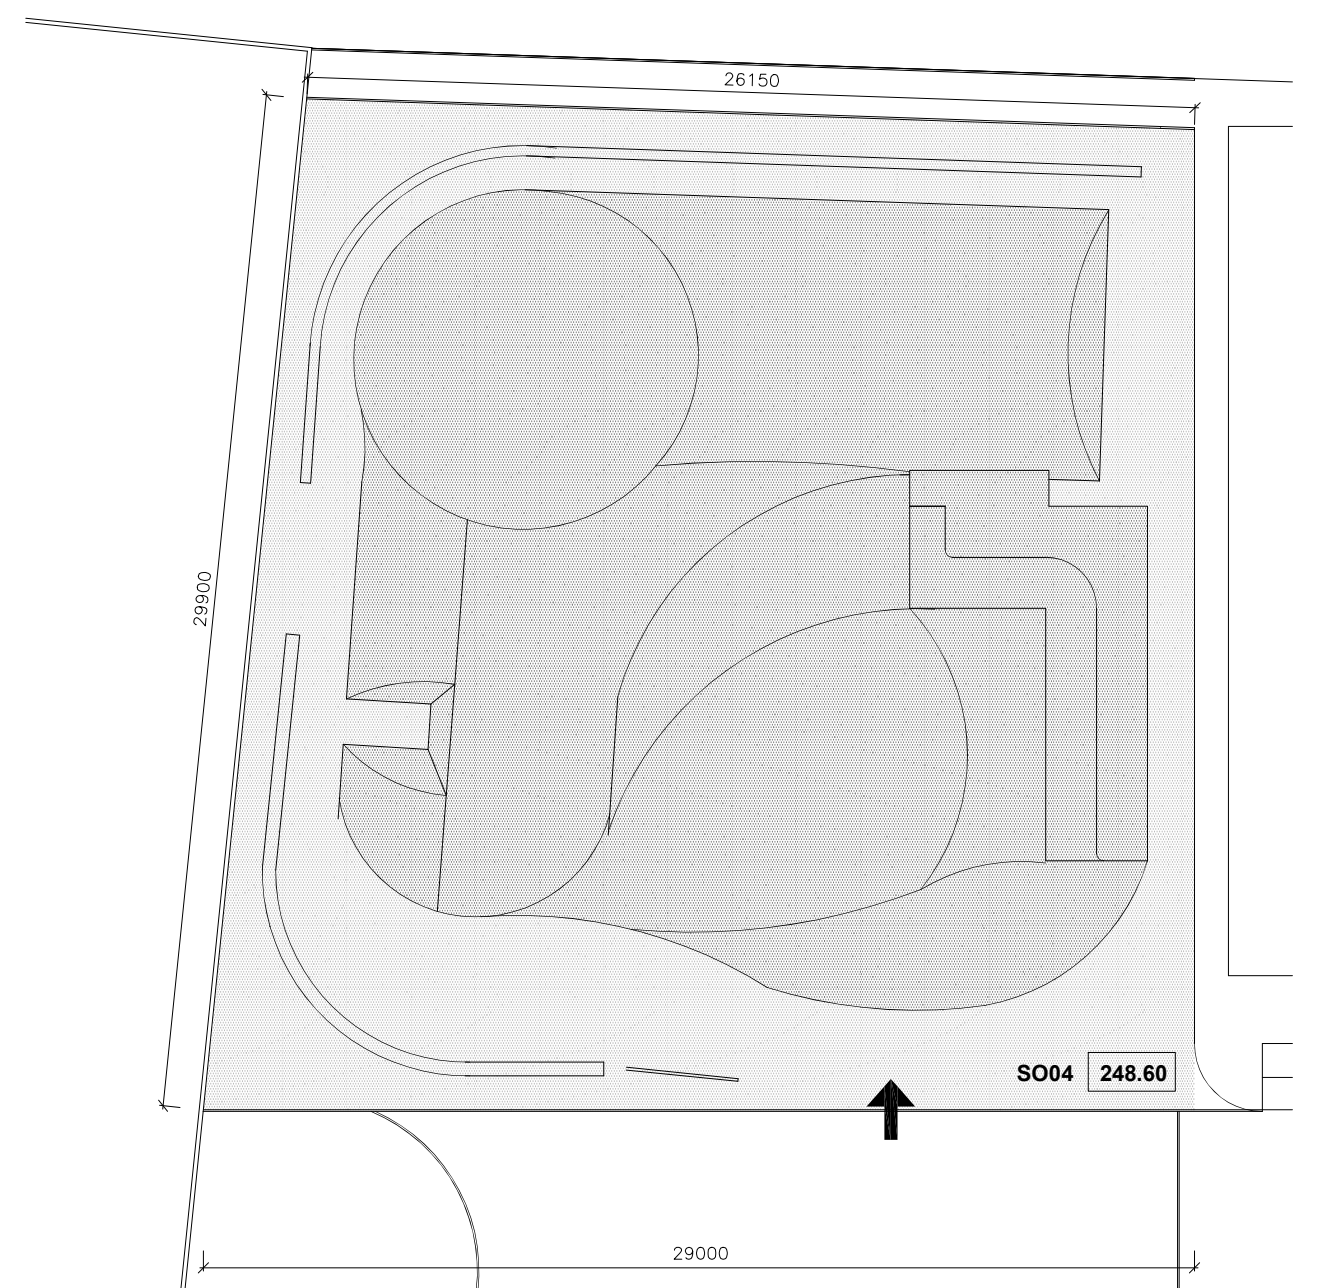

ILUSTRAČNÍ FOTO Č.1



ILUSTRAČNÍ FOTO Č.2



ILUSTRAČNÍ FOTO Č.4



ILUSTRAČNÍ FOTO Č.3

STAVEBNÍ OBJEKTY:

SO01 – atletický a fotbalový stadion

SO02 – tribuna hlavní budova se zázemím

SO03 – tréninkové hřiště

SO04 – skatepark



SO05 – dětské hřiště

SO06 – parkoviště č.1

SO07 – parkoviště č.2

SO08 – dětské dopravní hřiště

SO09 – vodní hospodářství, retenční nádrže

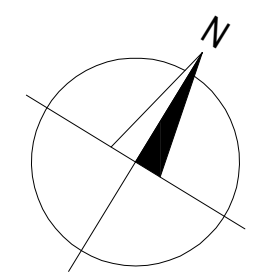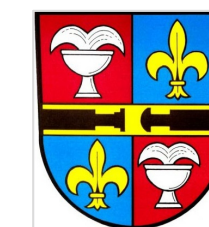

Studie využití areálu letního stadionu ve Studénce

Měřítko: 1 : 250

Datum: 06/2024

LIST: 11

Pro město Studénka, nám. Republiky 762, 742 13 Studénka vypracoval David Müller DiS