



SO 06 - PARKOVIŠTĚ Č.1 HLAVNÍ, KAPACITA 52 STÁNÍ + 4x INVALIDA

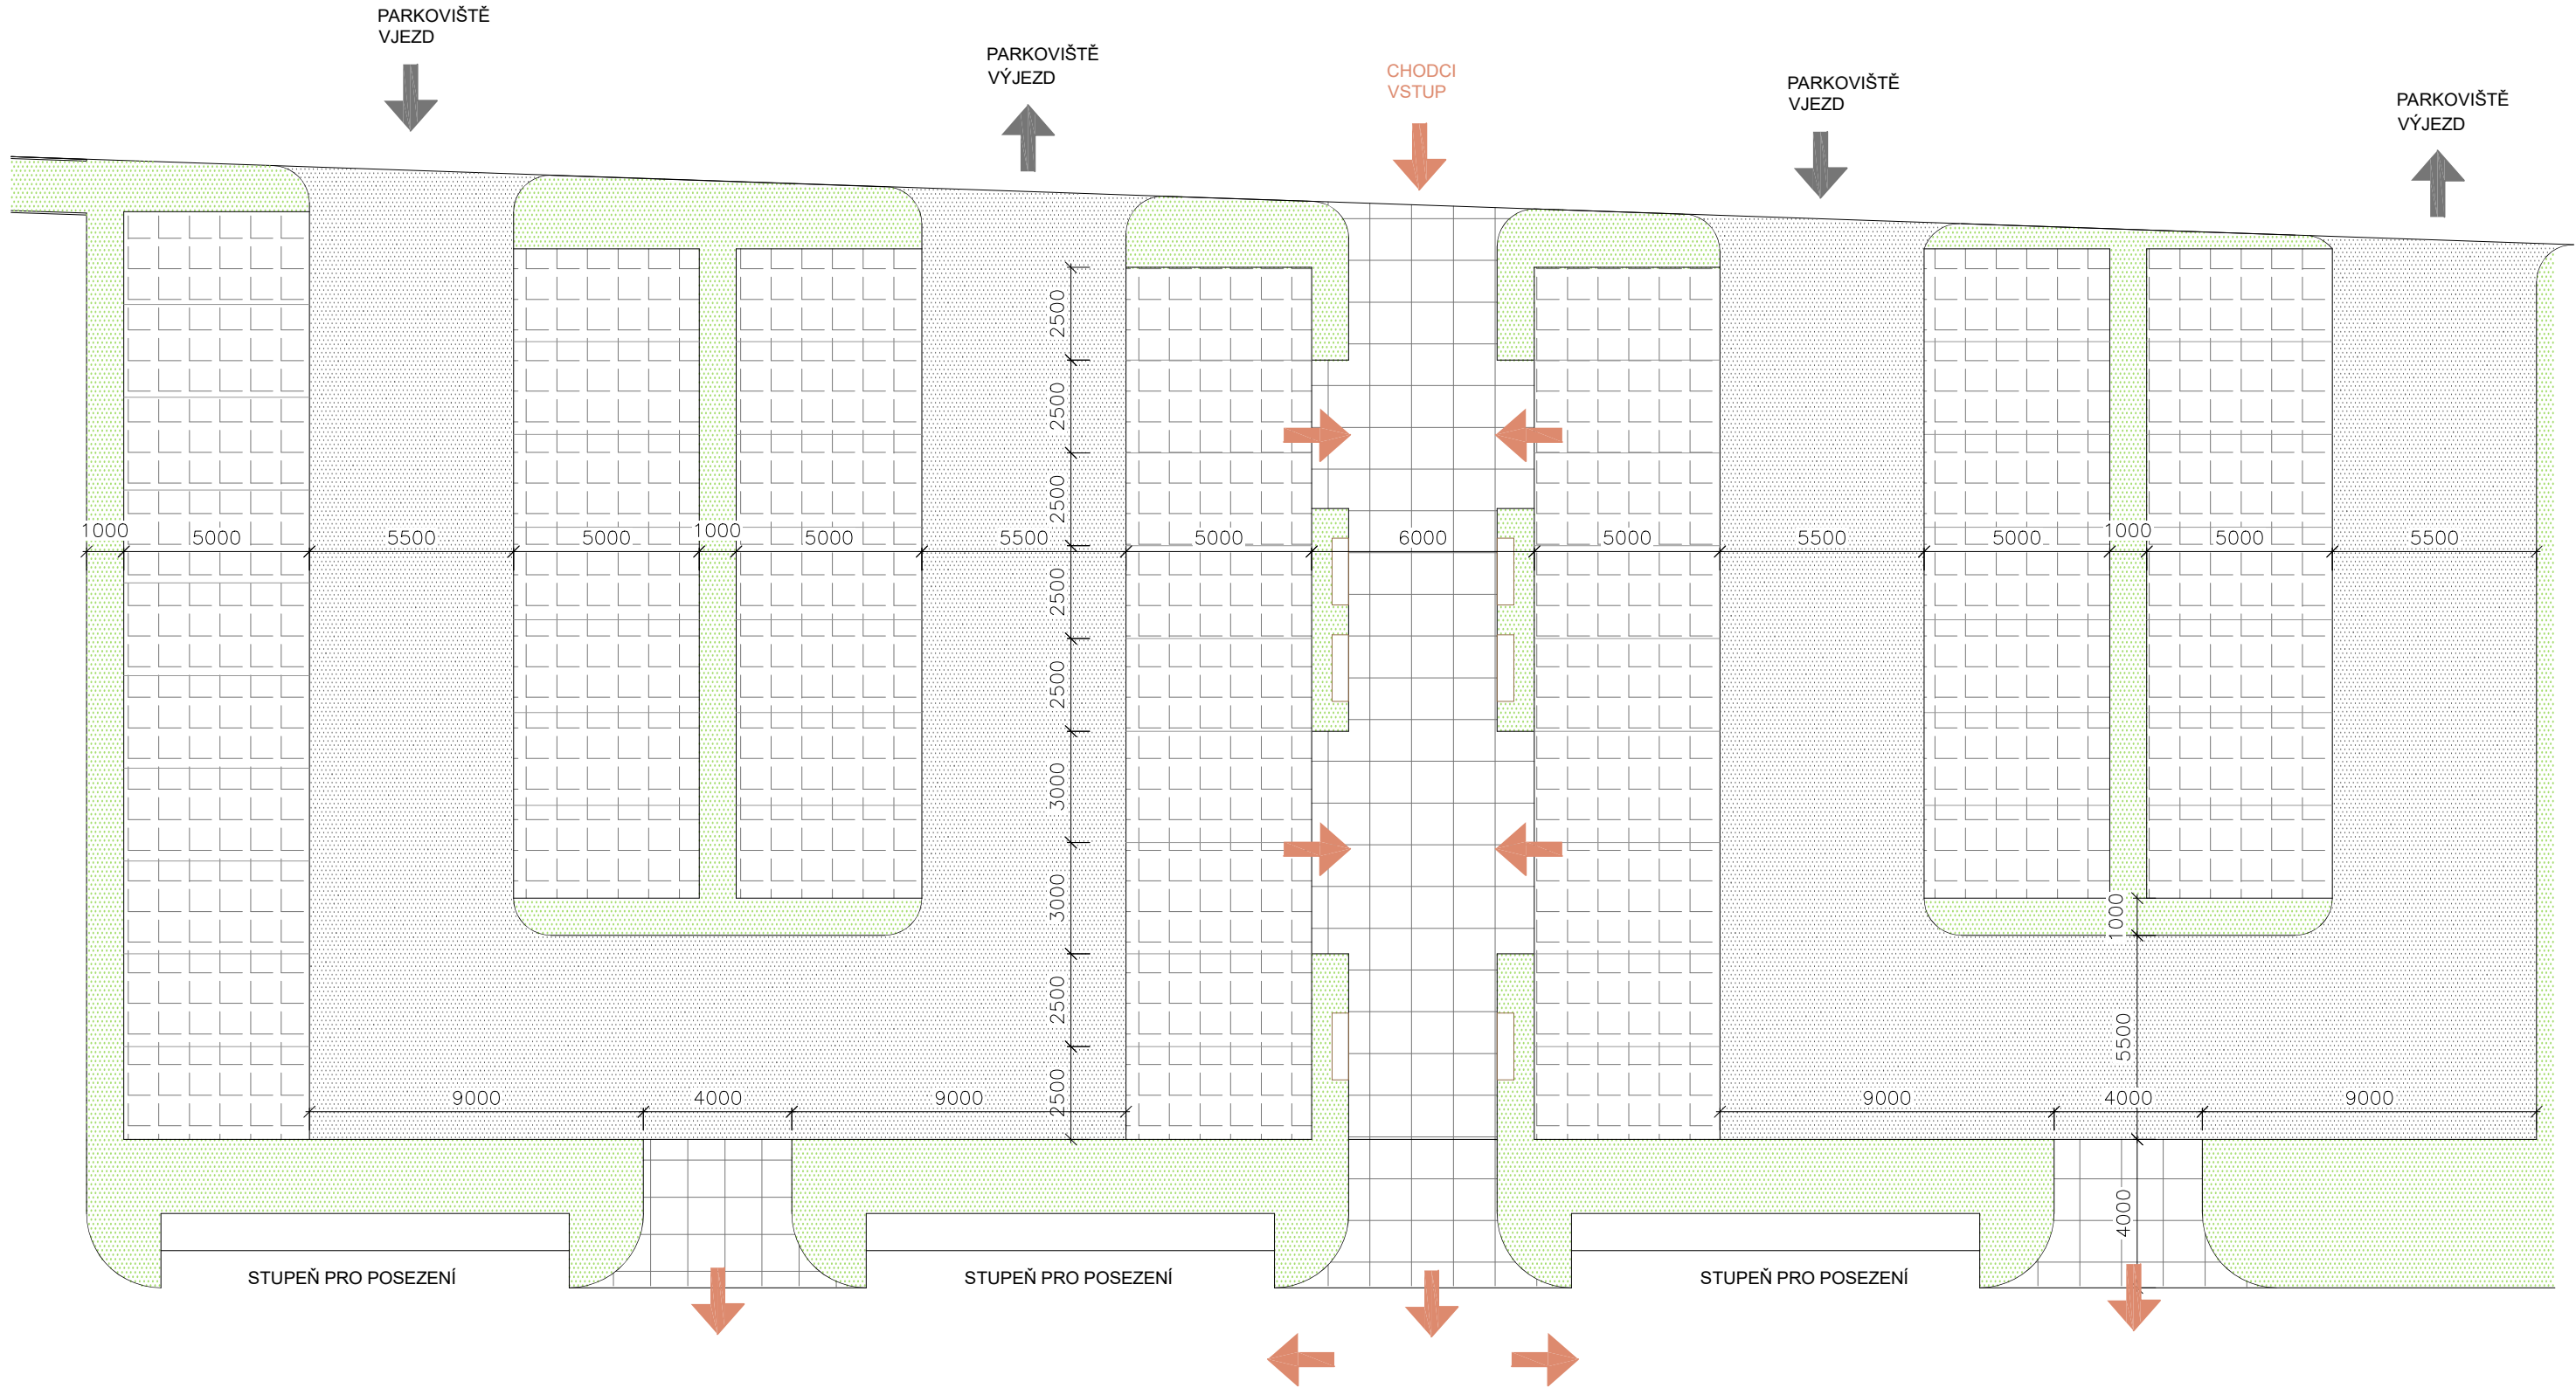


SO 06 - PARKOVIŠTĚ Č.2 , KAPACITA 56 STÁNÍ, 4 x BUS, 5 x REZERVACE

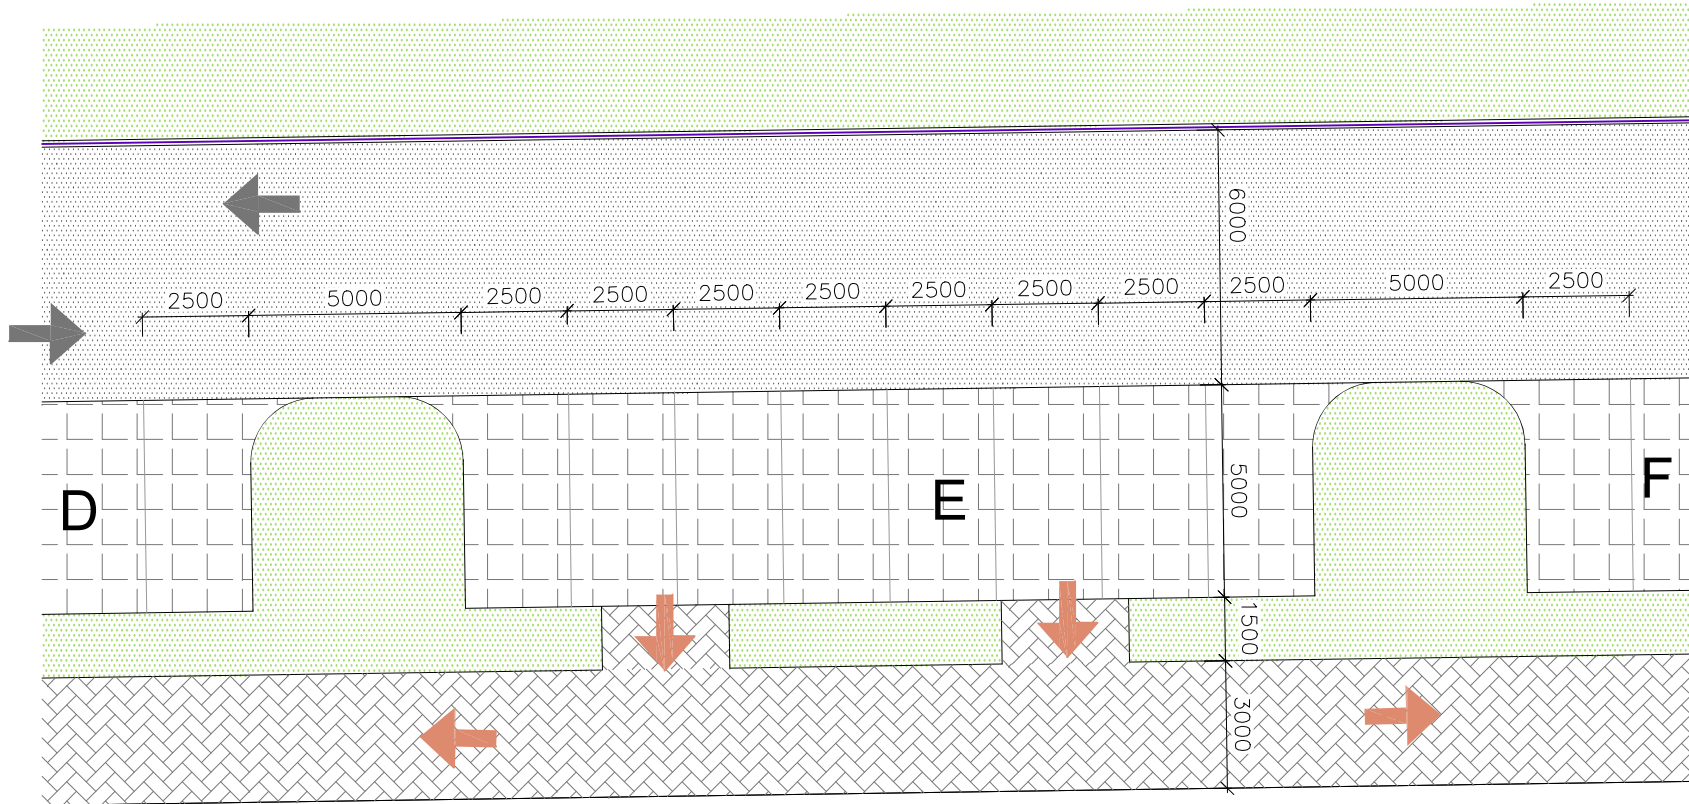

VÝŘEZ PARKOVIŠTĚ ČÁST E

LEGENDA:

	ZATRAVŇOVACÍ DLAŽBA
	POJEZDOVÉ PLOCHY KRYTÉ ASFALTEM
	BETONOVÁ ZÁMKOVÁ DLAŽBA - ŠEDÁ
	OSTATNÍ PLOCHY S PŘÍRODNÍM TRÁVNÍKEM
	CHODCI
	OSOBNÍ AUTOMOBIL

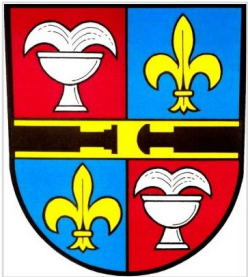

Studie využití areálu letního stadionu ve Studénce

Měřítko: 1 : 200 Datum: 07/2024 LIST: 13

Pro město Studénka, nám. Republiky 762 , 742 13 Studénka vypracoval David Müller DiS

PŘÍLOHA Č.9 - SO06, 07 – PARKOVIŠTĚ