



LEGENDA MATERIÁLU

- OPĚRNÉ ZDIVO
- ROSTLÝ TERÉN


ŘEZ A

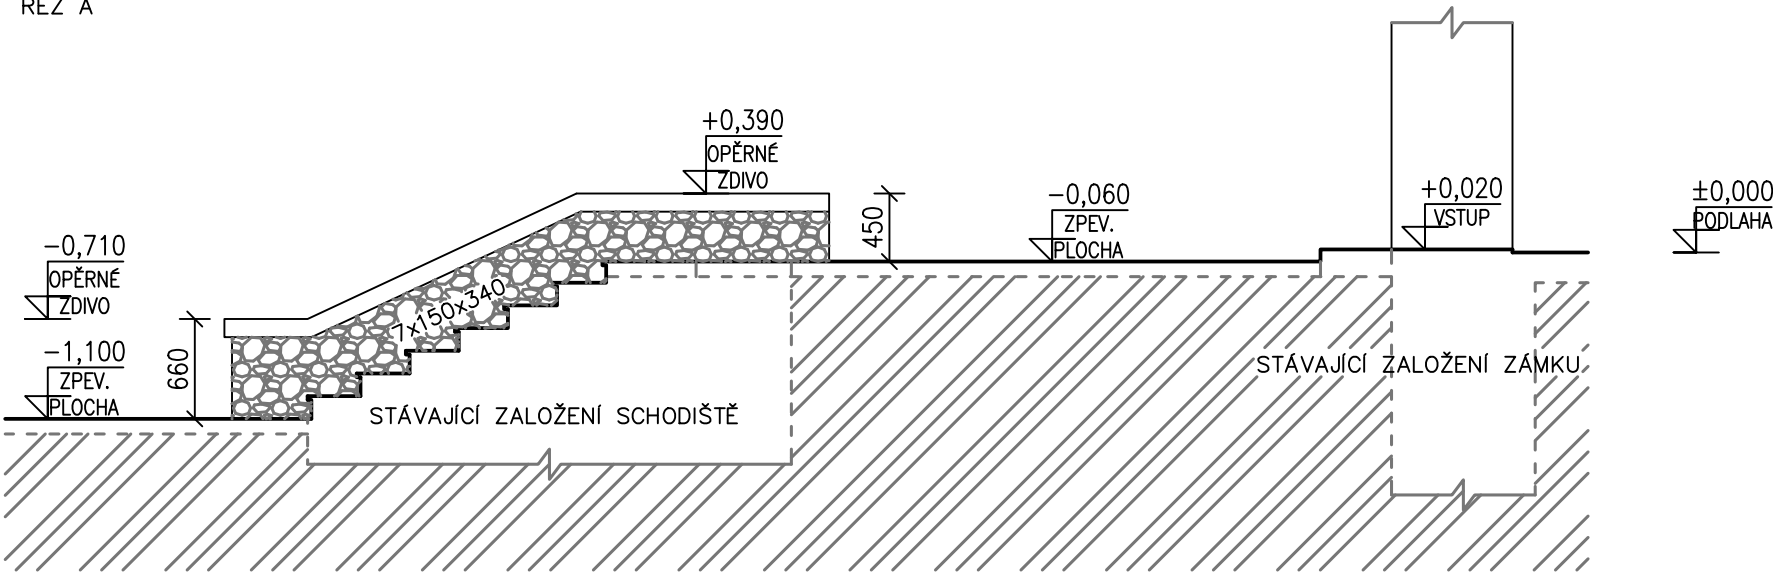

ŘEZ B

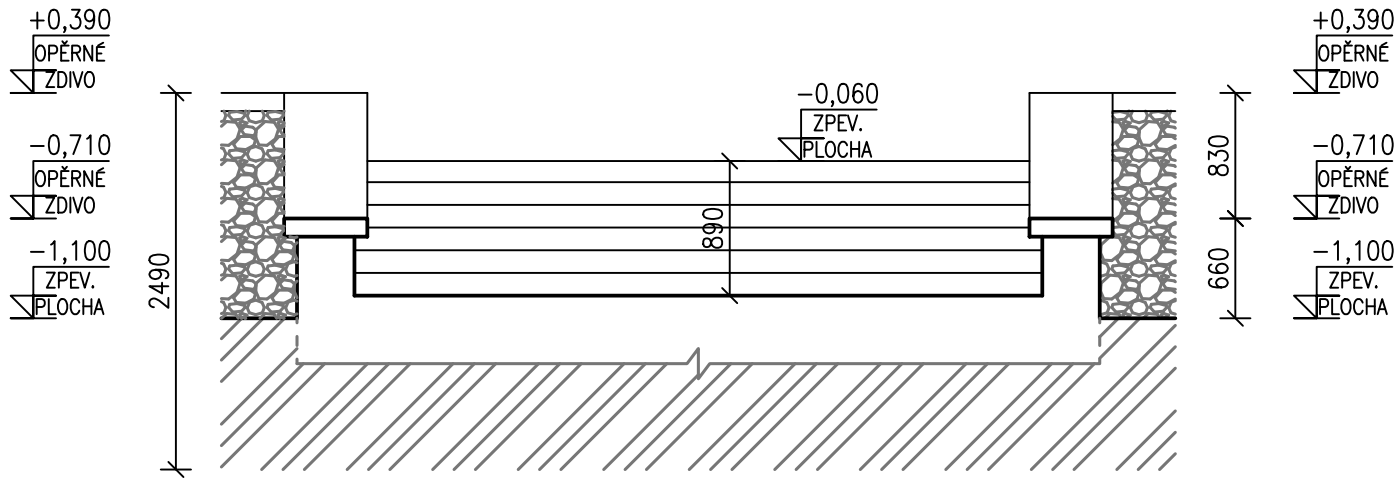

ŘEZ C

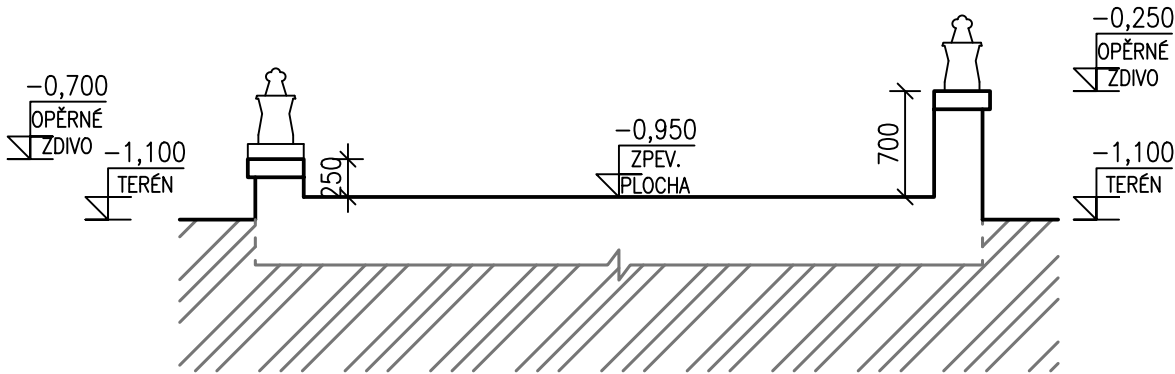

- POZNÁMKA:
- KATASTRÁLNÍ ÚZEMÍ: STUDÉNKA NAD ODROU [758 396]
  - PŘED ZAHÁJENÍM REALIZACE JE NUTNÉ VŠECHNY UPRAVOVANÉ KONSTRUKCE ZAMĚŘIT, ZKONTROLOVAT JEJICH SOUČASNÝ STAV A OVĚŘIT SOULAD S PROJEKTOVOU DOKUMENTACÍ

AUTORIZOVAL/ZODP. PROJEKTANT	VYPRACOVAL	<div><div><div></div><div>PANŠKA 395</div><div>742 13 STUDÉNKA</div><div>info@Project-Work.cz</div></div><div><div>PROJECT WORK</div><div>+420 724 042 171</div><div>IČ: 292 965 48</div><div>www.Project-Work.cz</div></div></div>	
Ing. Štěpán Mackovík [1104017]	Ing. Filip Machálek		
INVESTOR: Město Studénka, nám. Republiky 762, 742 13 Studénka		FORMÁT	420x297
AKCE: Obnova venkovního přístupu Nového zámku č.p. 229		DATUM	06/2018
		STUPEŇ PD	DPS
OBSAH: S0.02 – Řez A, B, C – Stávající stav		MĚŘÍTKO 1:50	ČÍS. VÝKRESU 02