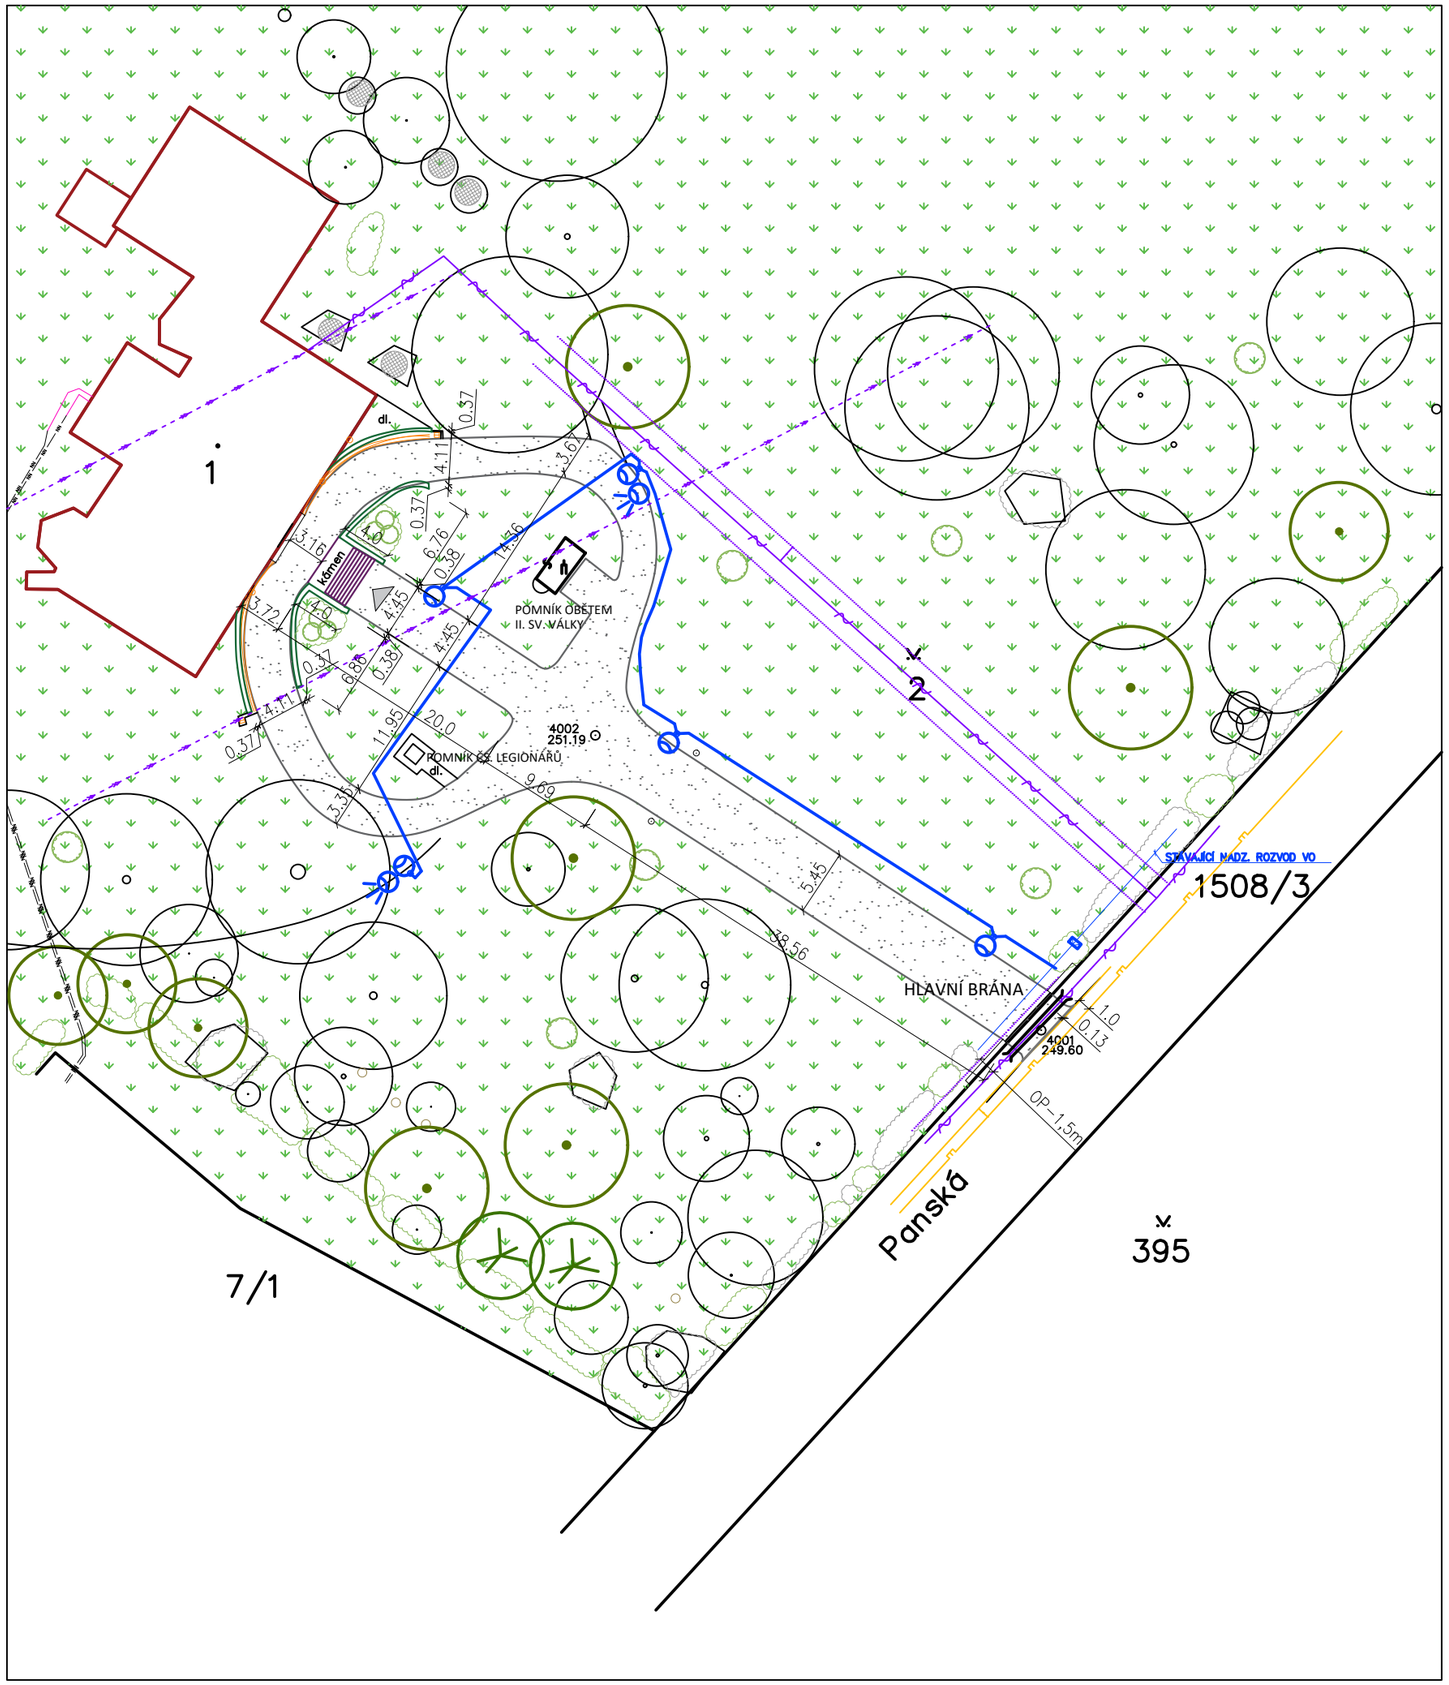

LEGENDA ZNAČEK A ŠRAF

- STÁVAJÍCÍ OBJEKT NOVÉHO ZÁMKU
- OPRAVOVANÉ OPĚRNÉ ZDI SCHODIŠTĚ A RAMP – CELKOVÁ DÉLKA 43 m
- OPRAVOVANÉ KAMENNÉ SCHODIŠTĚ – 14,56 m^2
- OPRAVOVANÁ ZPEVNĚNÁ PLOCHA – 655,7 m^2
- ZATRAVNĚNÁ ČÁST POZEMKU
- HRANICE PARCEL
- 2 PARCELNÍ ČÍSLO
- VSTUP DO OBJEKTU
- STROMY A KEŘE
- SVÍTIDLO / REFLEKTOR VEŘEJNÉHO OSVĚTLENÍ

LEGENDA STÁVAJÍCÍCH INŽENÝRSKÝCH SÍTÍ

- PLYNOVOD STL: OCHRANNÉ PÁSMO – 1m NA KAŽDOU STRANU
- PODZEMNÍ SÍTĚ ELEKTRONICKÝCH KOMUNIKACÍ (PSEK): OCHRANNÉ PÁSMO – 1,5 m NA KAŽDOU STRANU
- HRANICE OCHRANNÉHO PÁSMA
- RÁDIOVÉ SÍTĚ
- NN — NN — PODZEMNÍ VEDENÍ NN: OCHRANNÉ PÁSMO – 1m NA KAŽDOU STRANU
- TRASA PODZEMNÍHO VEDENÍ VEŘEJNÉHO OSVĚTLENÍ
- TRASA NADZEMNÍ VEDENÍ VEŘEJNÉHO OSVĚTLENÍ

POZNÁMKA:
V MÍSTĚ HLAVNÍ BRÁNY BUDE KABELOVÉ VEDENÍ ULOŽENÉ DO PŮLENÉ CHRÁNIČKY S PŘESAHEM MIN. 0,5 m ZA OKRAJ ZPEVNĚNÉ PLOCHY, DÁLE BUDE OSAZENA REZERVNÍ CHRÁNIČKA PE110 mm.

POZNÁMKA:
– KATASTRÁLNÍ ÚZEMÍ: STUDÉNKA NAD ODROU [758 396]

AUTORIZOVAL/ZODP. PROJEKTANT	VYPRACOVAL
Ing. Štěpán Mackovík [1104017]	Ing. Filip Machálek
INVESTOR: Město Studénka, nám. Republiky 762, 742 13 Studénka	

PROJECT WORK
PANSKÁ 395 +420 724 042 171
742 13 STUDÉNKA IČ: 292 955 48
info@Project-Work.cz www.Project-Work.cz

AKCE:
Obnova venkovního přístupu
Nového zámku č.p. 229

FORMÁT	420x297
DATUM	06/2018
STUPEŇ PD	DPS
MĚŘÍTKO	1:500
ČÍS. VÝKRESU	C–02

OBSAH:
Koordinační situační výkres