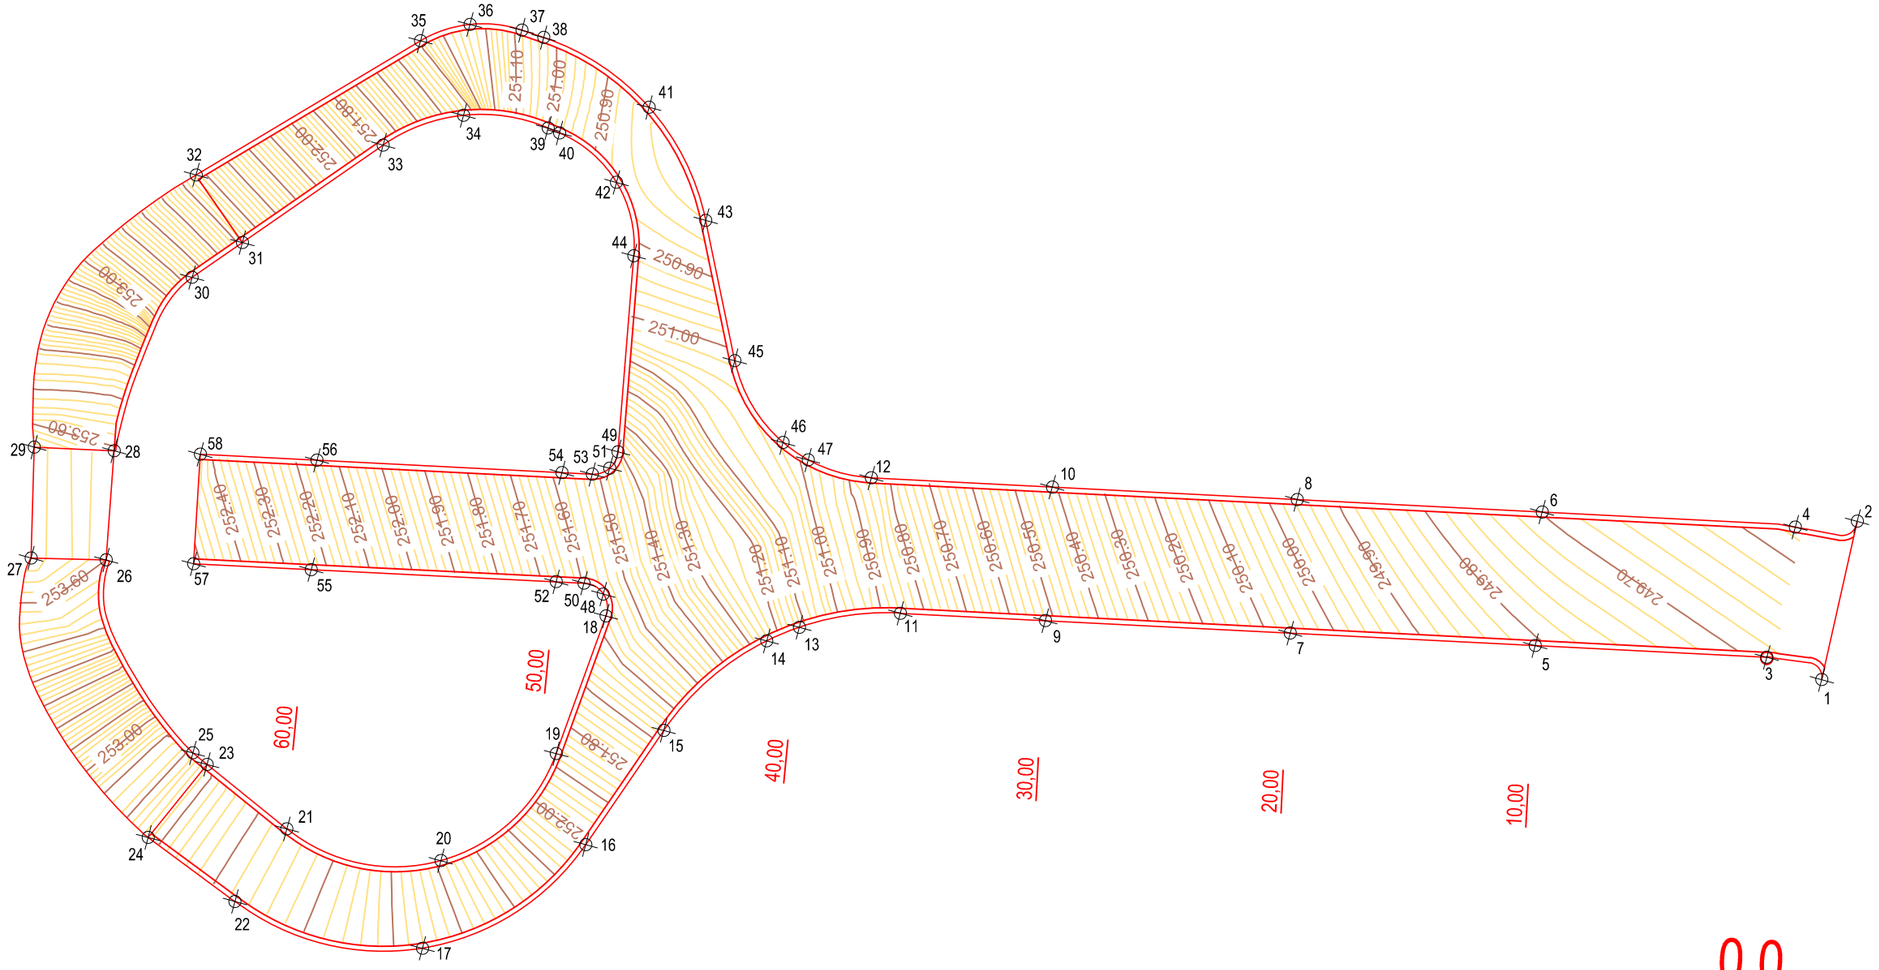

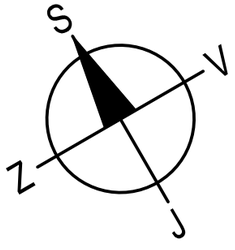

AUTORIZOVAL/ZODP. PROJEKTANT	VYPRACOVAL	
Ing. Štěpán Mackovík(1104017)	Ing. Štěpán Mackovík	
INVESTOR: Město Studénka, nám. Republiky 762, 742 13 Studénka		

PROJECT WORK
PANSKÁ 395 +420 724 042 171
742 13 STUDÉNKA IČ: 292 955 48
info@Project-Work.cz www.Project-Work.cz

AKCE:	FORMÁT	2xA4
Obnova venkovního přístupu Nového Zámku č. p. 229	DATUM	06/2018
	STUPEŇ PD	DPS
OBSAH: SO.01 – Vytyčovací výkres	MĚŘÍTKO 1:250	ČÍS. VÝKRESU 06