


# PROVEDENÍ ZÁKLADŮ SADOVÝCH VETKNUTÝCH STUPŇOVITÝCH OSVĚTLOVACÍCH

STOŽÁRŮ JMENOVITÉ VÝŠKY 6 m

VE ZPEVNĚNÉ PLOŠE (CHODNÍKU)

jm. výška stožáru	A	E	H	B	C	D
(m)	(mm)	(mm)	(mm)	(mm)	(mm)	(mm)
6	600	800	1000	200	350	150

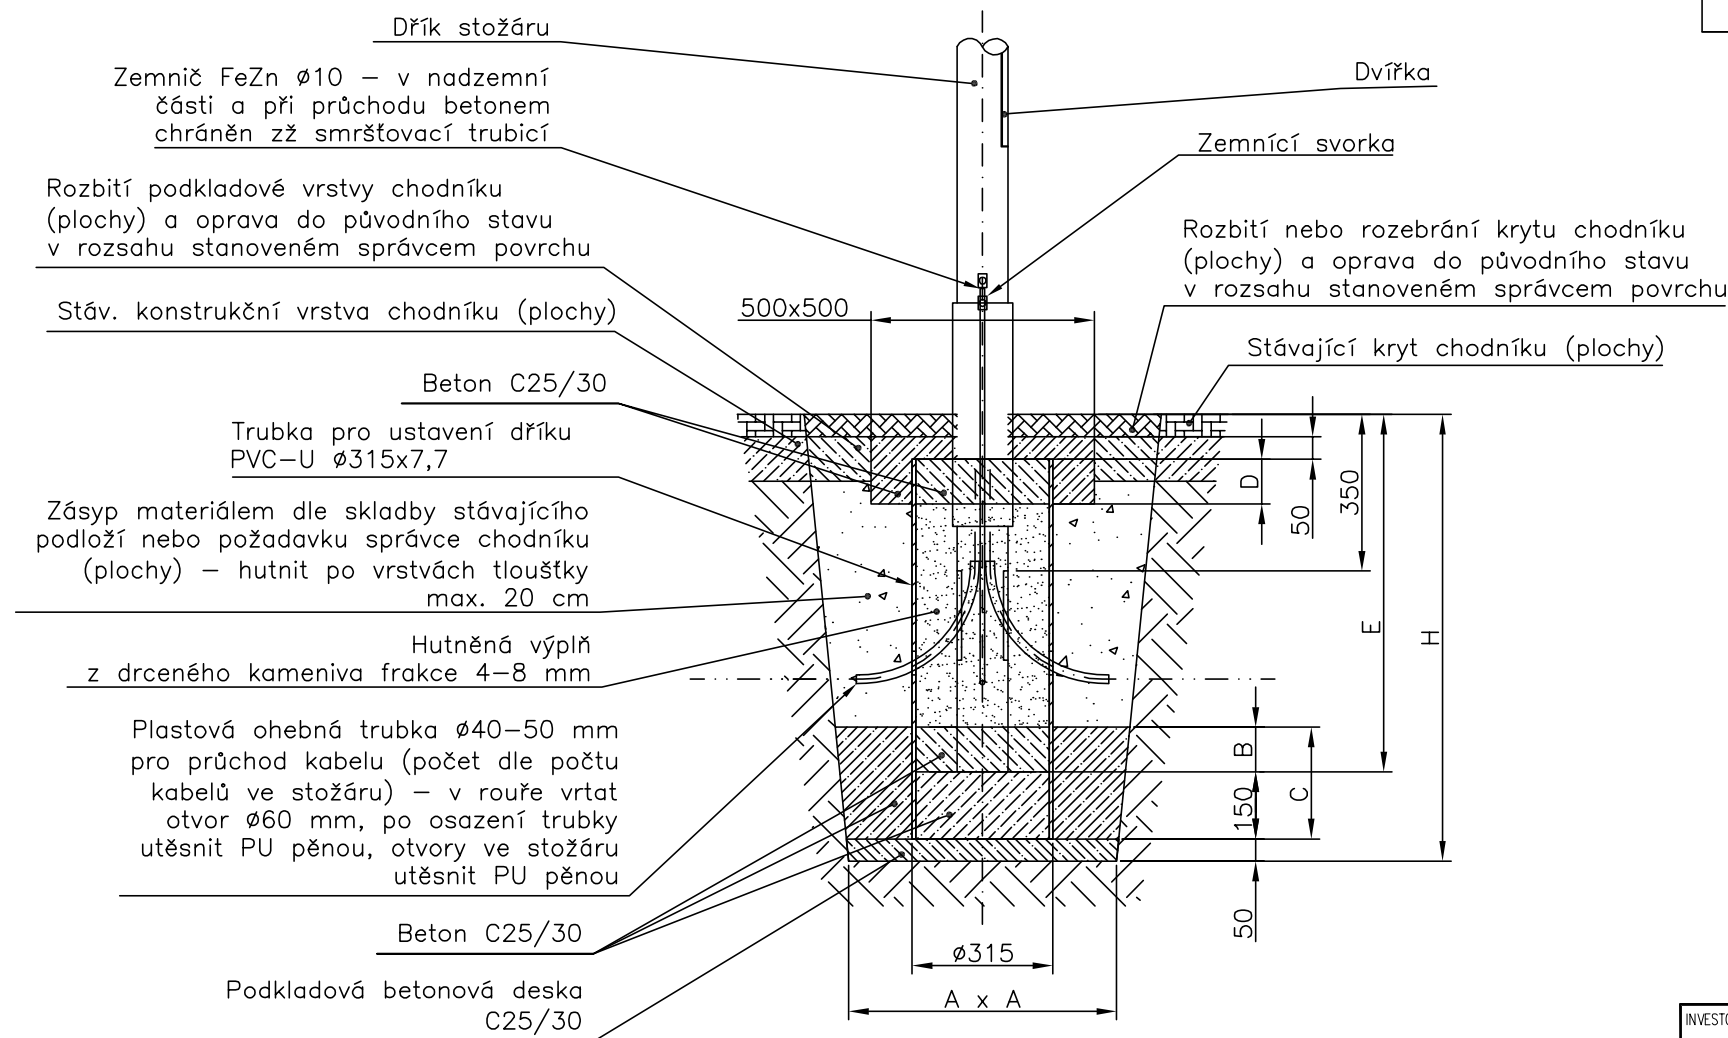



Doplňující informace:

Při provádění výkopů pro základy stožárů nutno výkopy hloubky nad 1 m zajistit proti sesuvu!  
Pro betonování základů nepoužívat suché betonové směsi bez předchozího důkladného promísení s vodou  
v předepsaném poměru!

Rozměry základů stožárů platí pro umístění v soudržném podkladu (zemíně) za předpokladu maximálního zatížení stožárů definovaného ve specifikacích příslušných stožárů bez jakéhokoliv dalšího zatížení. V případě nesoudržných podkladů (např. písčitých), většího nebo jinak nespecifikovaného zatížení stožárů apod. je nutno provedení a rozměry základů posoudit a navrhnout individuálně s ohledem na navržené zatížení a podmínky umístění.

Rozměry základů stožárů dále platí pouze pro umístění mimo ochranná pásma inženýrských sítí! V případě umístění stožáru v ochranném pásmu cizí inženýrské sítě je nutno základ stožáru navrhnout s ohledem na podmínky stanovené správcem této sítě při respektování dimenzování základu pro navržené zatížení! Odlišné provedení základů než výše uvedené musí být vždy odsouhlaseno správou VO!

INVESTOR/CIENT: město Studénka, nám. Republiky 762 742 13 Studénka IČ: 00298441				GENERÁLNÍ PROJEKTANT/GENERAL DESIGNER: STAV MORAVIA spol. s r.o. Jírská 570/30 702 00 Ostrava IČ: 479 77 655					
ZPRACOVATEL PROJEKTOVÉ ČÁSTI/AUTHOR OF DESIGN SECTION: MAREK SEIFERT				Dr. Martíňka 35, Ostrava E-mail : m.seifert@volny.cz				MAREK SEIFERT <i>MS</i> PROJEKTOVÁNÍ EL. ZAŘÍZENÍ	
ZODPOVĚDNÝ PROJEKTANT/AUTHORIZED DESIGNER: JAN KUPEC ČKAIT – Č. 1102600		HLAVNÍ INŽENÝR PROJEKTU/CHIEF PROJECT ENGINEER: ING. TOMÁŠ ŠAFRANEC TEL: (+420 775 024 774)		KRESLIL/DESIGNER: MAREK SEIFERT TEL: (+420 603 167 931)					
MÍSTO AKCE/REGION: Studénka, p. č. 1464/11 v k.ú. Butovice [758442]						ARCH.ČÍSLO/NUMBER: 5321.1			
AKCE/PROJECT:  „PD-VÝSTAVBA BD ZA STADIONEM NA UL. SJEDNOCENÍ - OPAKOVANÉ ŘÍZENÍ“						DATUM/DATE: 04/2024			
						FÓRMÁT VÝKRESU/FORMAT: 2xA4			
						MĚŘÍTKO/SCALE: –			
OBSAH/CONTENT : D.2.2 - VEŘEJNÉ OSVĚTLENÍ (VO)						STUPEŇ PD/LEVEL: DPS (PD PRO PROVOZOVÁNÍ STAVBY)			
ST.OBJEKT/BUILD.OBJECT : SO 03 - PARKOVACÍ A ZPEVNĚNÉ PLOCHY									
NÁZEV VÝKRESU/DRAWING: ZÁKLAD STOŽÁRU v-6m VE ZPEVNĚNÉ PLOŠE						ČÁST DOKUM./PART: D.2.2	Č. VÝKR./NUMBER: 06		