



PROVEDENÍ ZÁKLADŮ SILNIČNÍCH VETKNUTÝCH STUPŇOVITÝCH OSVĚTLOVACÍCH
STOŽÁŘŮ JMENOVITÉ VÝŠKY 8 m, 10 m, 12 m VE ZPEVNĚNÉ PLOŠE (CHODNÍKU)

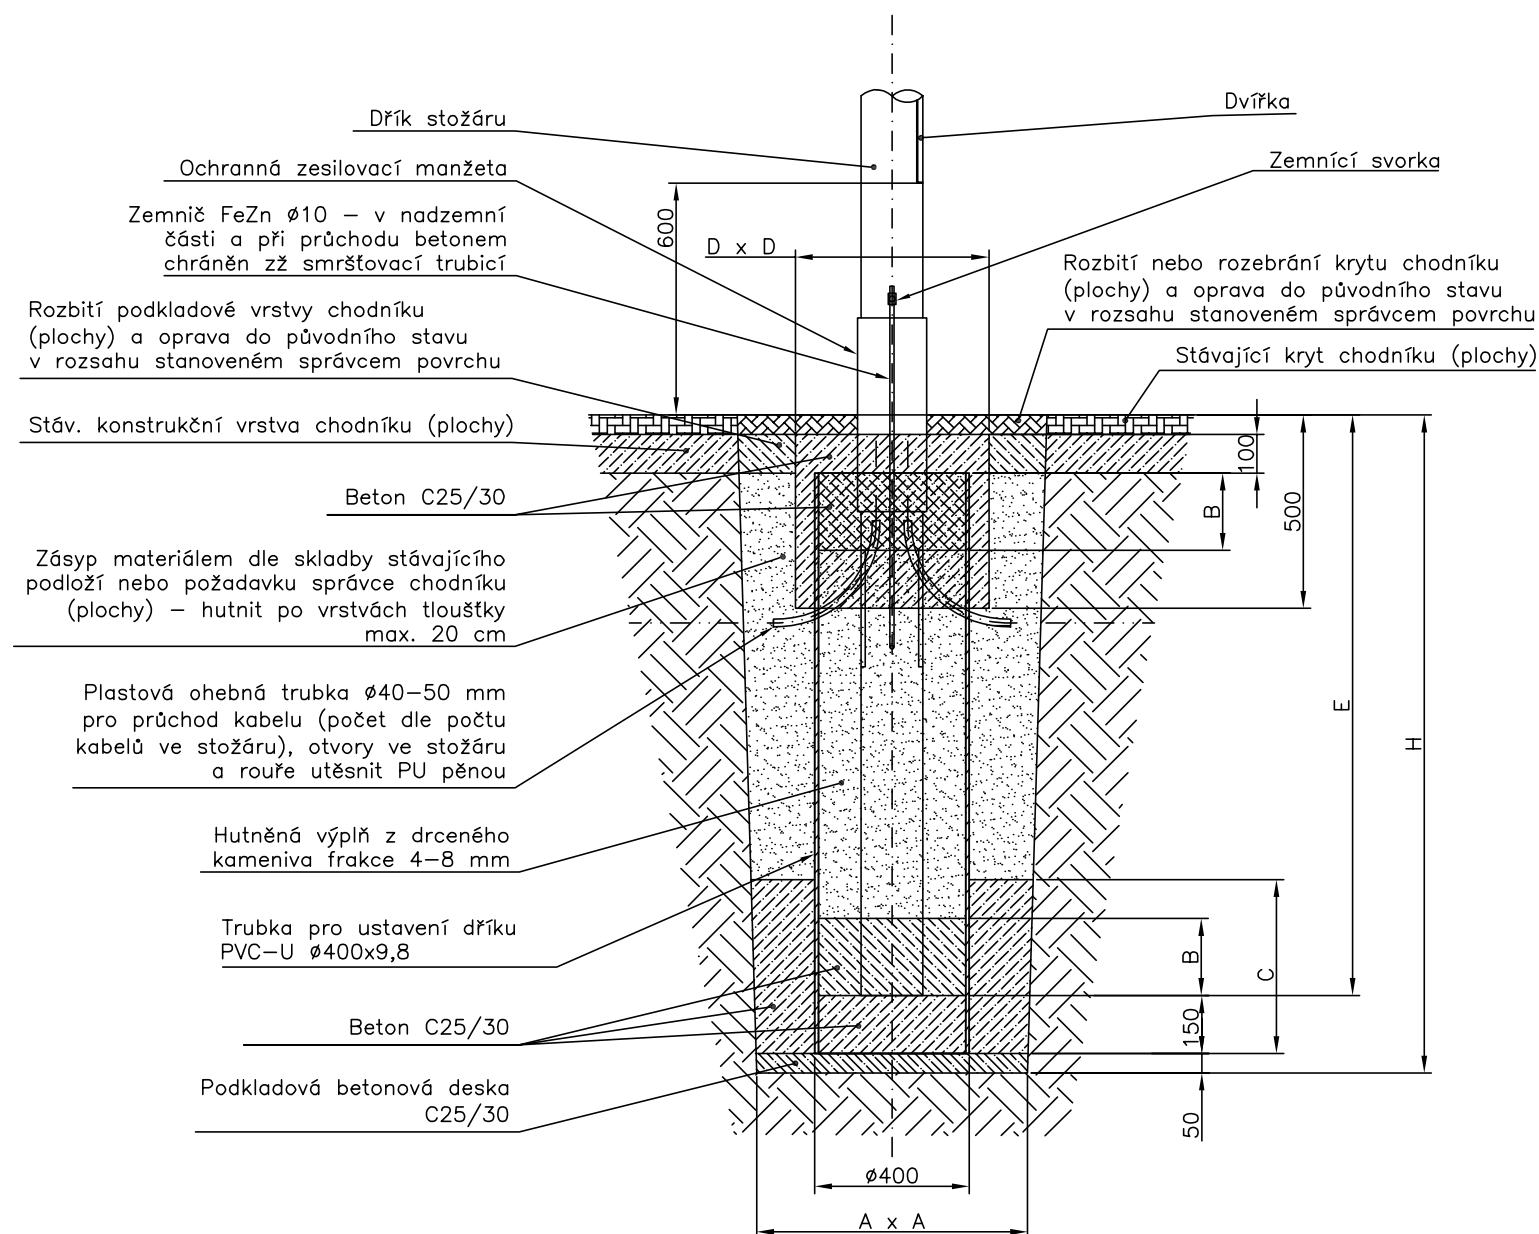

jm. výška stožáru	provedení stožáru	H	E	A	B	C	D
(m)		(mm)	(mm)	(mm)	(mm)	(mm)	(mm)
8	zesílený	1700	1500	900	200	400	500

Doplňující informace:

Při provádění výkopů pro základy stožárů nutno výkopy zajistit proti sesuvu!
Pro betonování základů nepoužívat suché betonové směsi bez předchozího důkladného promísení s vodou v předepsaném poměru!
Rozměry základů stožárů platí pro umístění v soudržném podkladu (země) za předpokladu maximálního zatížení stožárů definovaného ve specifikacích příslušných stožárů bez jakéhokoli dalšího zatížení. V případě nesoudržných podkladů (např. písčitých), většího nebo jinak nspecifikovaného zatížení stožárů apod. je nutno provedení a rozměry základů posoudit a navrhnout individuálně s ohledem na navržené zatížení a podmínky umístění.
Rozměry základů stožárů dále platí pouze pro umístění mimo ochranná pásma inženýrských sítí! V případě umístění stožáru v ochranném pásmu cizí inženýrské sítě je nutno základ stožáru navrhnout s ohledem na podmínky stanovené správcem této sítě při respektování dimenzování základu pro navržené zatížení!
Odlišné provedení základů než výše uvedené musí být vždy odsouhlaseno správou VO!

INVESTOR/CLIENT: město Studénka, nám. Republiky 762 742 13 Studénka IČ: 00298441				GENERÁLNÍ PROJEKTANT/GENERAL DESIGNER: STAV MORAVIA spol. s r.o. Jířská 570/30 702 00 Ostrava IČ: 479 77 655			
ZPRACOVATEL PROJEKTOVÉ ČÁSTI/AUTHOR OF DESIGN SECTION: MAREK SEIFERT				Dr. Martínka 35, Ostrava E-mail : m.seifert@volny.cz			
ZODPOVĚDNÝ PROJEKTANT/AUTHORIZED DESIGNER: JAN KUPEC ČKAIT – č. 1102600		HLAVNÍ INŽENÝR PROJEKTU/CHIEF PROJECT ENGINEER: ING. TOMÁŠ ŠAFRANEC TEL: (+420 775 024 774)		KRESLIL/DESIGNER: MAREK SEIFERT TEL: (+420 603 167 931)			
MÍSTO AKCE/REGION: Studénka, p. č. 1464/11 v k.ú. Butovice [758442]						ARCH.ČÍSLO/NUMBER: 5321.1	
AKCE/PROJECT: „PD-VÝSTAVBA BD ZA STADIONEM NA UL. SJEDNOCENÍ - OPAKOVANÉ ŘÍZENÍ“						DATUM/DATE: 04/2024	
						FORMÁT VÝKRESU/FORMAT: 2xA4	
						MĚŘÍTKO/SCALE: –	
OBSAH/CONTENT : D.2.2 - VEŘEJNÉ OSVĚTLENÍ (VO)						STUPEŇ PD/LEVEL: DPS (PD PRO PROVÁDĚNÍ STAVBY)	
ST.OBJEKT/BUILD.OBJECT : SO 03 - PARKOVACÍ A ZPEVNĚNÉ PLOCHY							
NÁZEV VÝKRESU/DRAWING: ZÁKLAD STOŽÁRU v-8m VE ZPEVNĚNÉ PLOŠE						ČÁST DOKUM./PART: D.2.2	Č. VÝKR./NUMBER: 08