
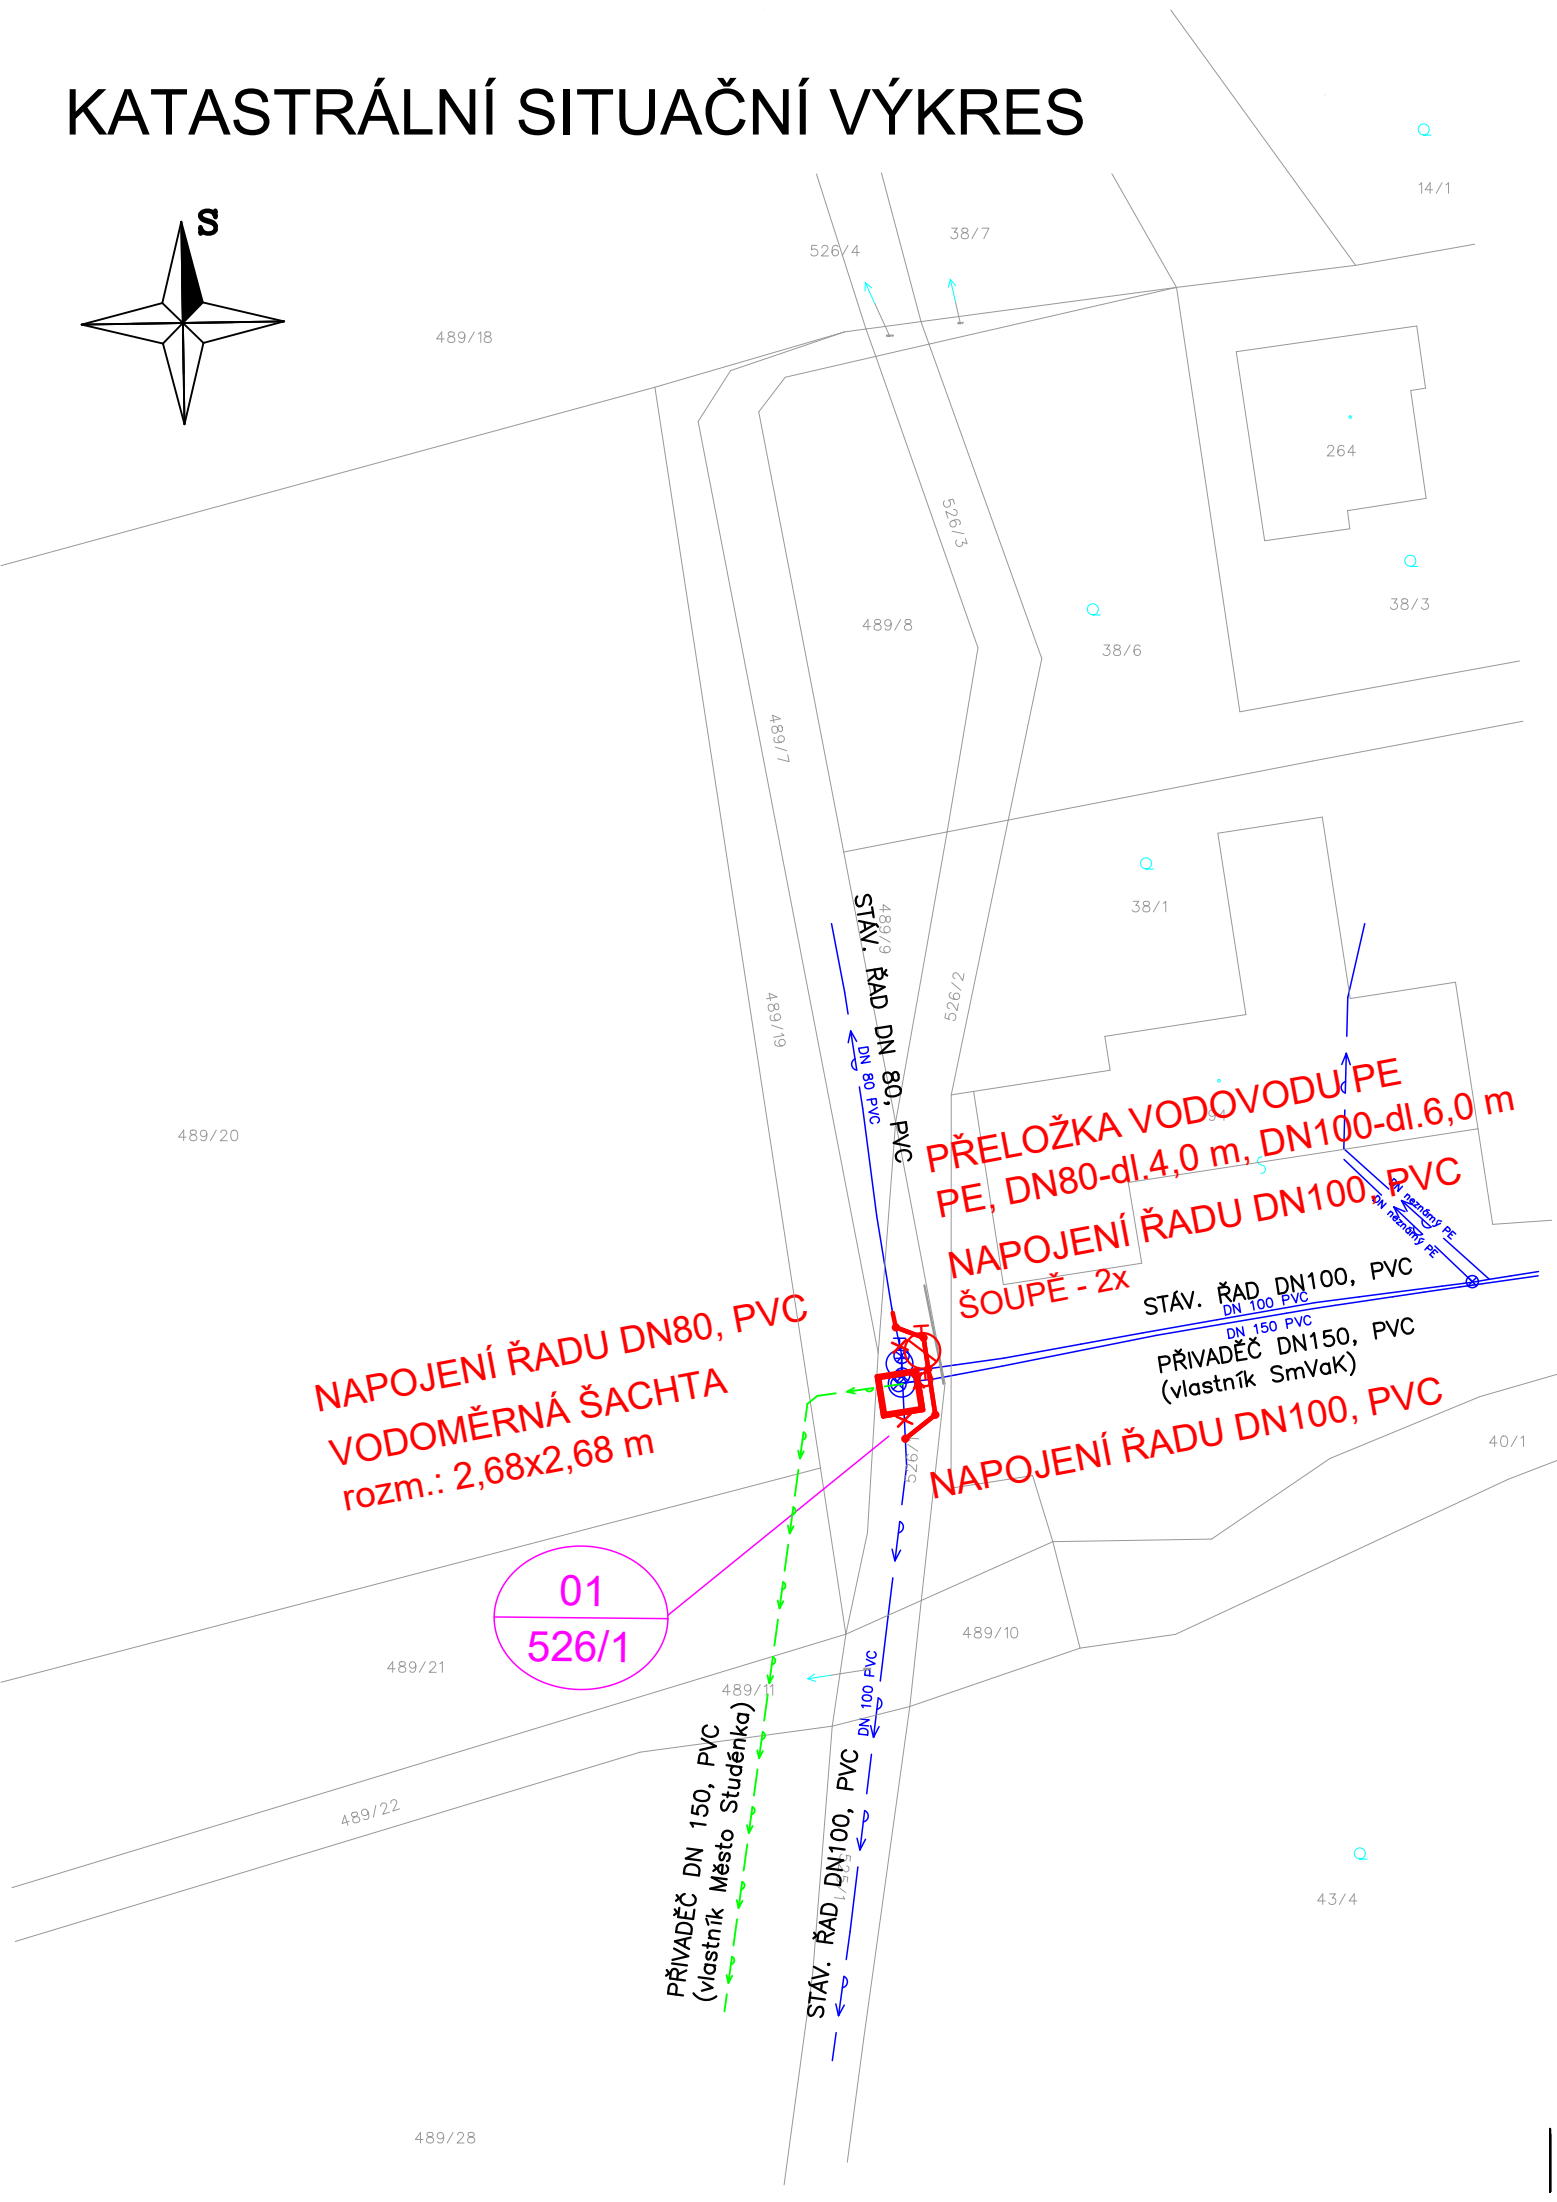


KATASTRÁLNÍ SITUAČNÍ VÝKRES

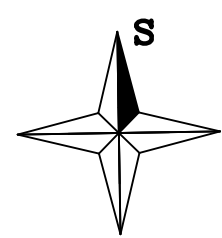

LEGENDA INŽENÝRSKÝCH SÍTÍ

STÁVAJÍCÍ STAV :

VODOVOD, DN80. DN100, DN150 - PVC (vlastník SmVaK)

VODOVOD, DN150 - PVC (vlastník Město Studénka)

NOVÝ STAV :

PŘELOŽKA VODOVODU, DN 80, DN100, PE

PŘEDÁVACÍ MÍSTO - VODOMĚRNÁ ŠACHTA rozm. 2,68 x 2,68 m

	STAVEBNÍK: MĚSTO STUDÉNKA	<div><div><div></div></div><div>PROJECT WORK</div><div><div>PANSKÁ 395 742 13 STUDÉNKA info@Project-Work.cz</div><div>+420 724 042 171 IČ: 292 955 48 www.Project-Work.cz</div></div></div>	
ZODP.PROJ: ING.A.NÁBĚLKOVÁ	MÍSTO (OBEC): ALBRECHTIČKY		
KRESLIL: ING.A.NÁBĚLKOVÁ	KRAJ: MORAVSKOSLEZSKÝ		
AKCE:		ZAK. ČÍSLO	
		ARCH. ČÍSLO	
		STUPEŇ	DPS
		DATUM	01/2025
PŘÍLOHA:		MĚŘÍTKO:	VÝKRES ČÍSLO:
KATASTRÁLNÍ SITUAČNÍ VÝKRES		1: 500	C.2