



VODOMĚRNÁ ŠACHTA
rozm.: 2,68 x 2,68 m

ŘEZ A-A

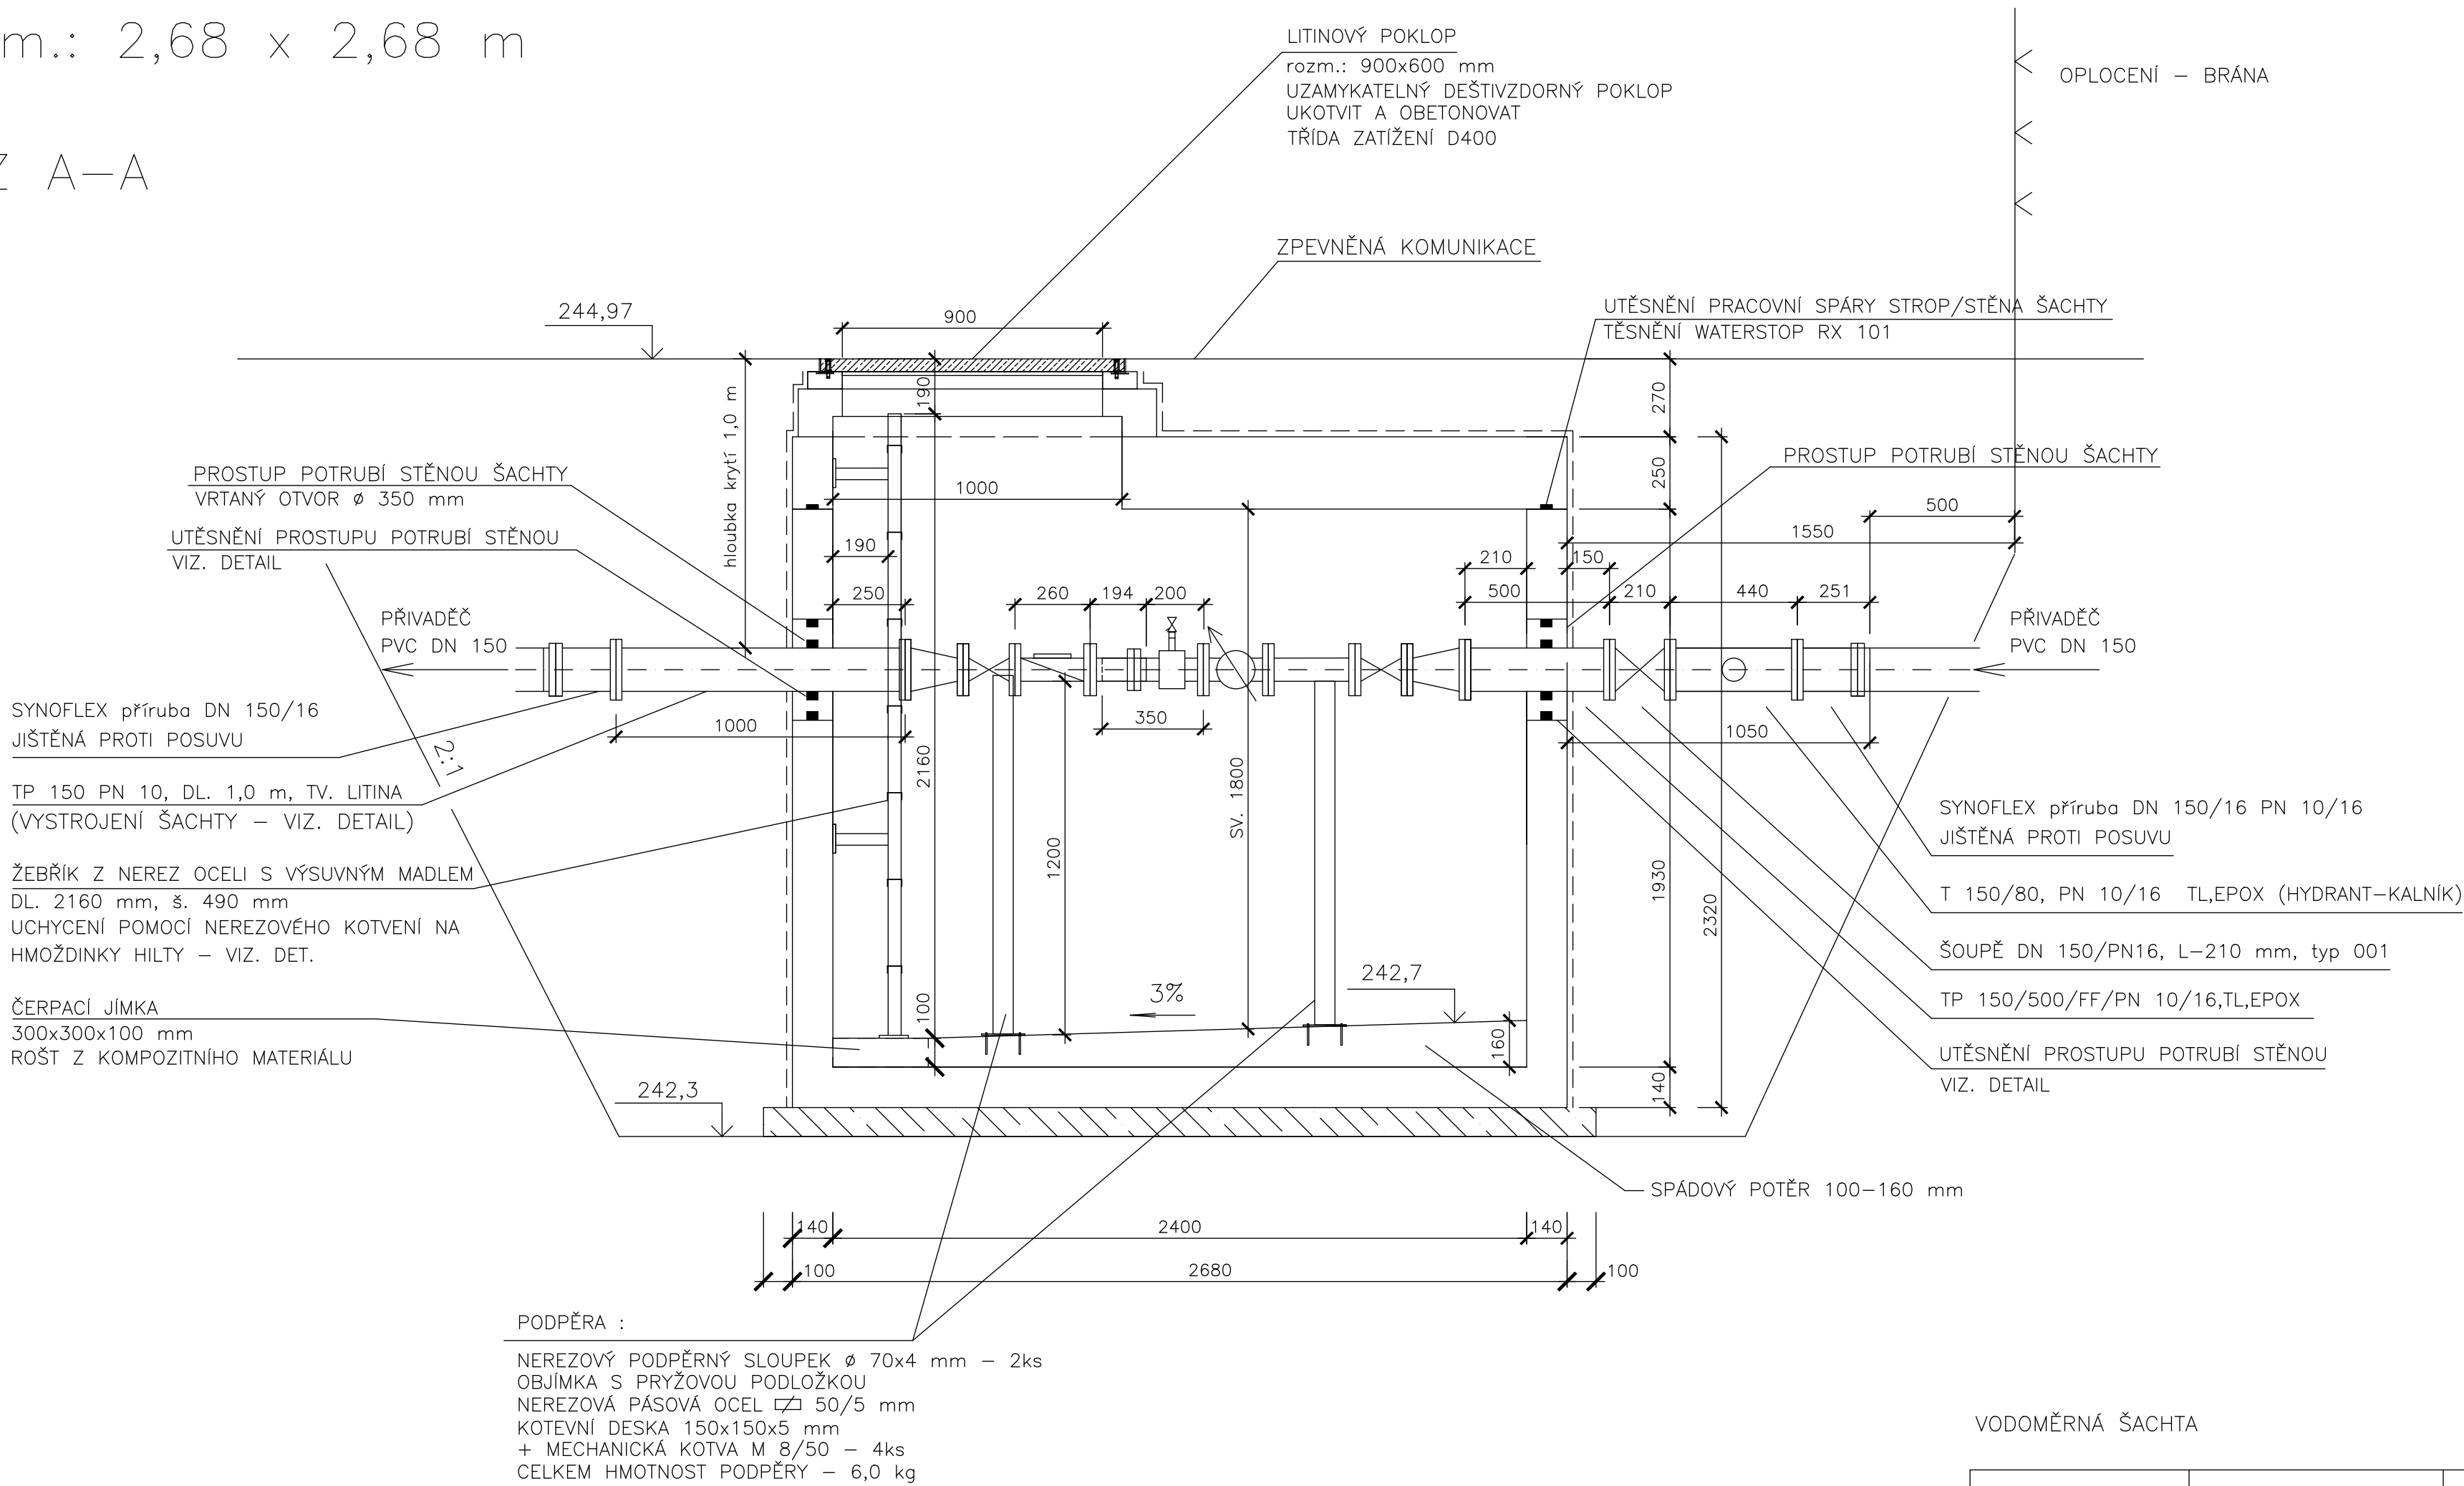

POZNÁMKA:
VNITŘNÍ STĚNY, DNO A STROP ŠACHTY BUDOU NATŘENY
SANAČNÍM KRÝSTALIZUJÍCÍM NÁTĚREM NA BET. K-CE NA BÁZI CEMENTU DLE DODAVATELE ŠACHTY.

DETAIL DOBETONOVÁNÍ PROSTUPU POTRUBÍ
STĚNOU ŠACHTY:

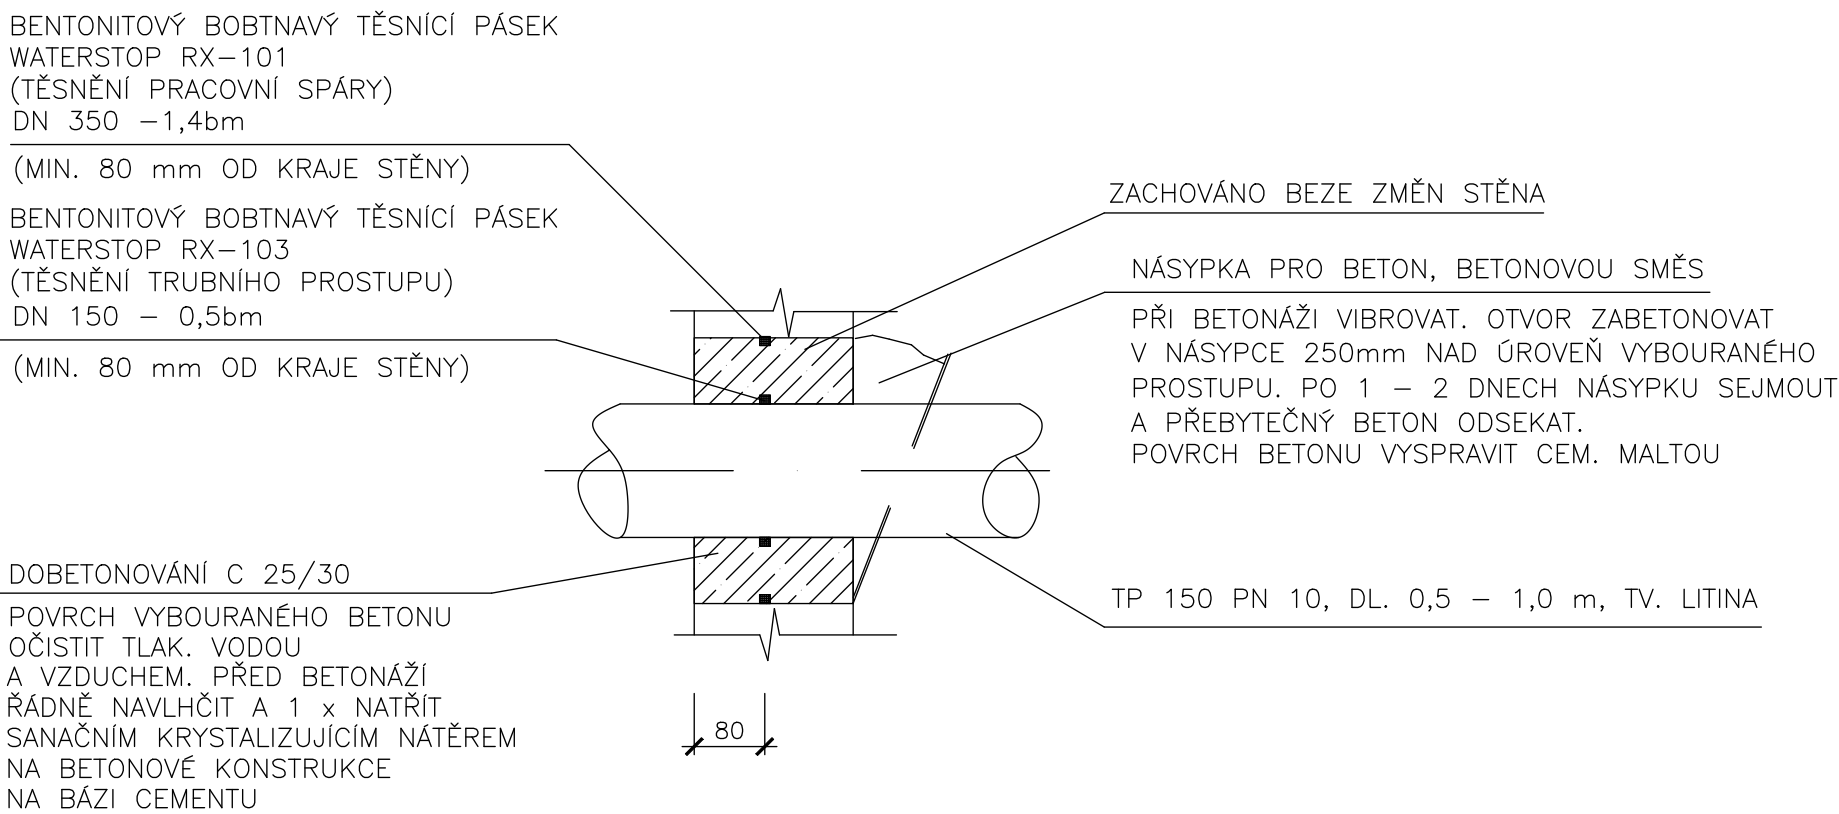

POZNÁMKA:

VŠECHNY TVAROVKY, ARMATURY, POTRUBÍ POUŽITÉ PŘI VÝMĚNĚ, KTERÉ BUDOU V PŘÍMÉM STYKU
S PITNOU VODOU, MUSÍ MÍT ATEST PRO STYK S PITNOU VODOU!!
HLOUBKA PROSTUPŮ ŠACHTOU BUDE OVĚŘENA NA STAVBĚ!

VODOMĚRNÁ ŠACHTA

Vrcholový bod	Souřadnice Y	Souřadnice X
1	485 460,6652	1 115 211,7264
2	485 460,2444	1 115 214,3732
3	485 462,8912	1 115 214,7940
4	485 463,3119	1 115 212,1472

ZODP.PROJ: ING.A.NÁBĚLKOVÁ <i>habella</i>	STAVEBNÍK: MĚSTO STUDENKA	<div><div>PROJECT WORK</div><div>PANOKA 395 742 13 STUDENKA info@project-work.cz</div><div>+420 734 042 171 ID: 292 955 48 www.Project-Work.cz</div></div>	
KRESLIL: ING.A.NÁBĚLKOVÁ <i>habella</i>	MÍSTO (OBEC): ALBRECHTIČKY		
AKCE:		ZAK. ČÍSLO	
VODOMĚRNÁ ŠACHTA - ALBRECHTIČKY		ARCH. ČÍSLO	
		STUPEŇ	DSP
PŘÍLOHA:		DATUM	01/2025
		MĚŘITKO:	VÝKRES ČÍSLO:
VODOMĚRNÁ ŠACHTA - ŘEZ A - A		1:25	D.1.3