


VYSTROJENÍ VODOMĚRNÉ ŠACHTY

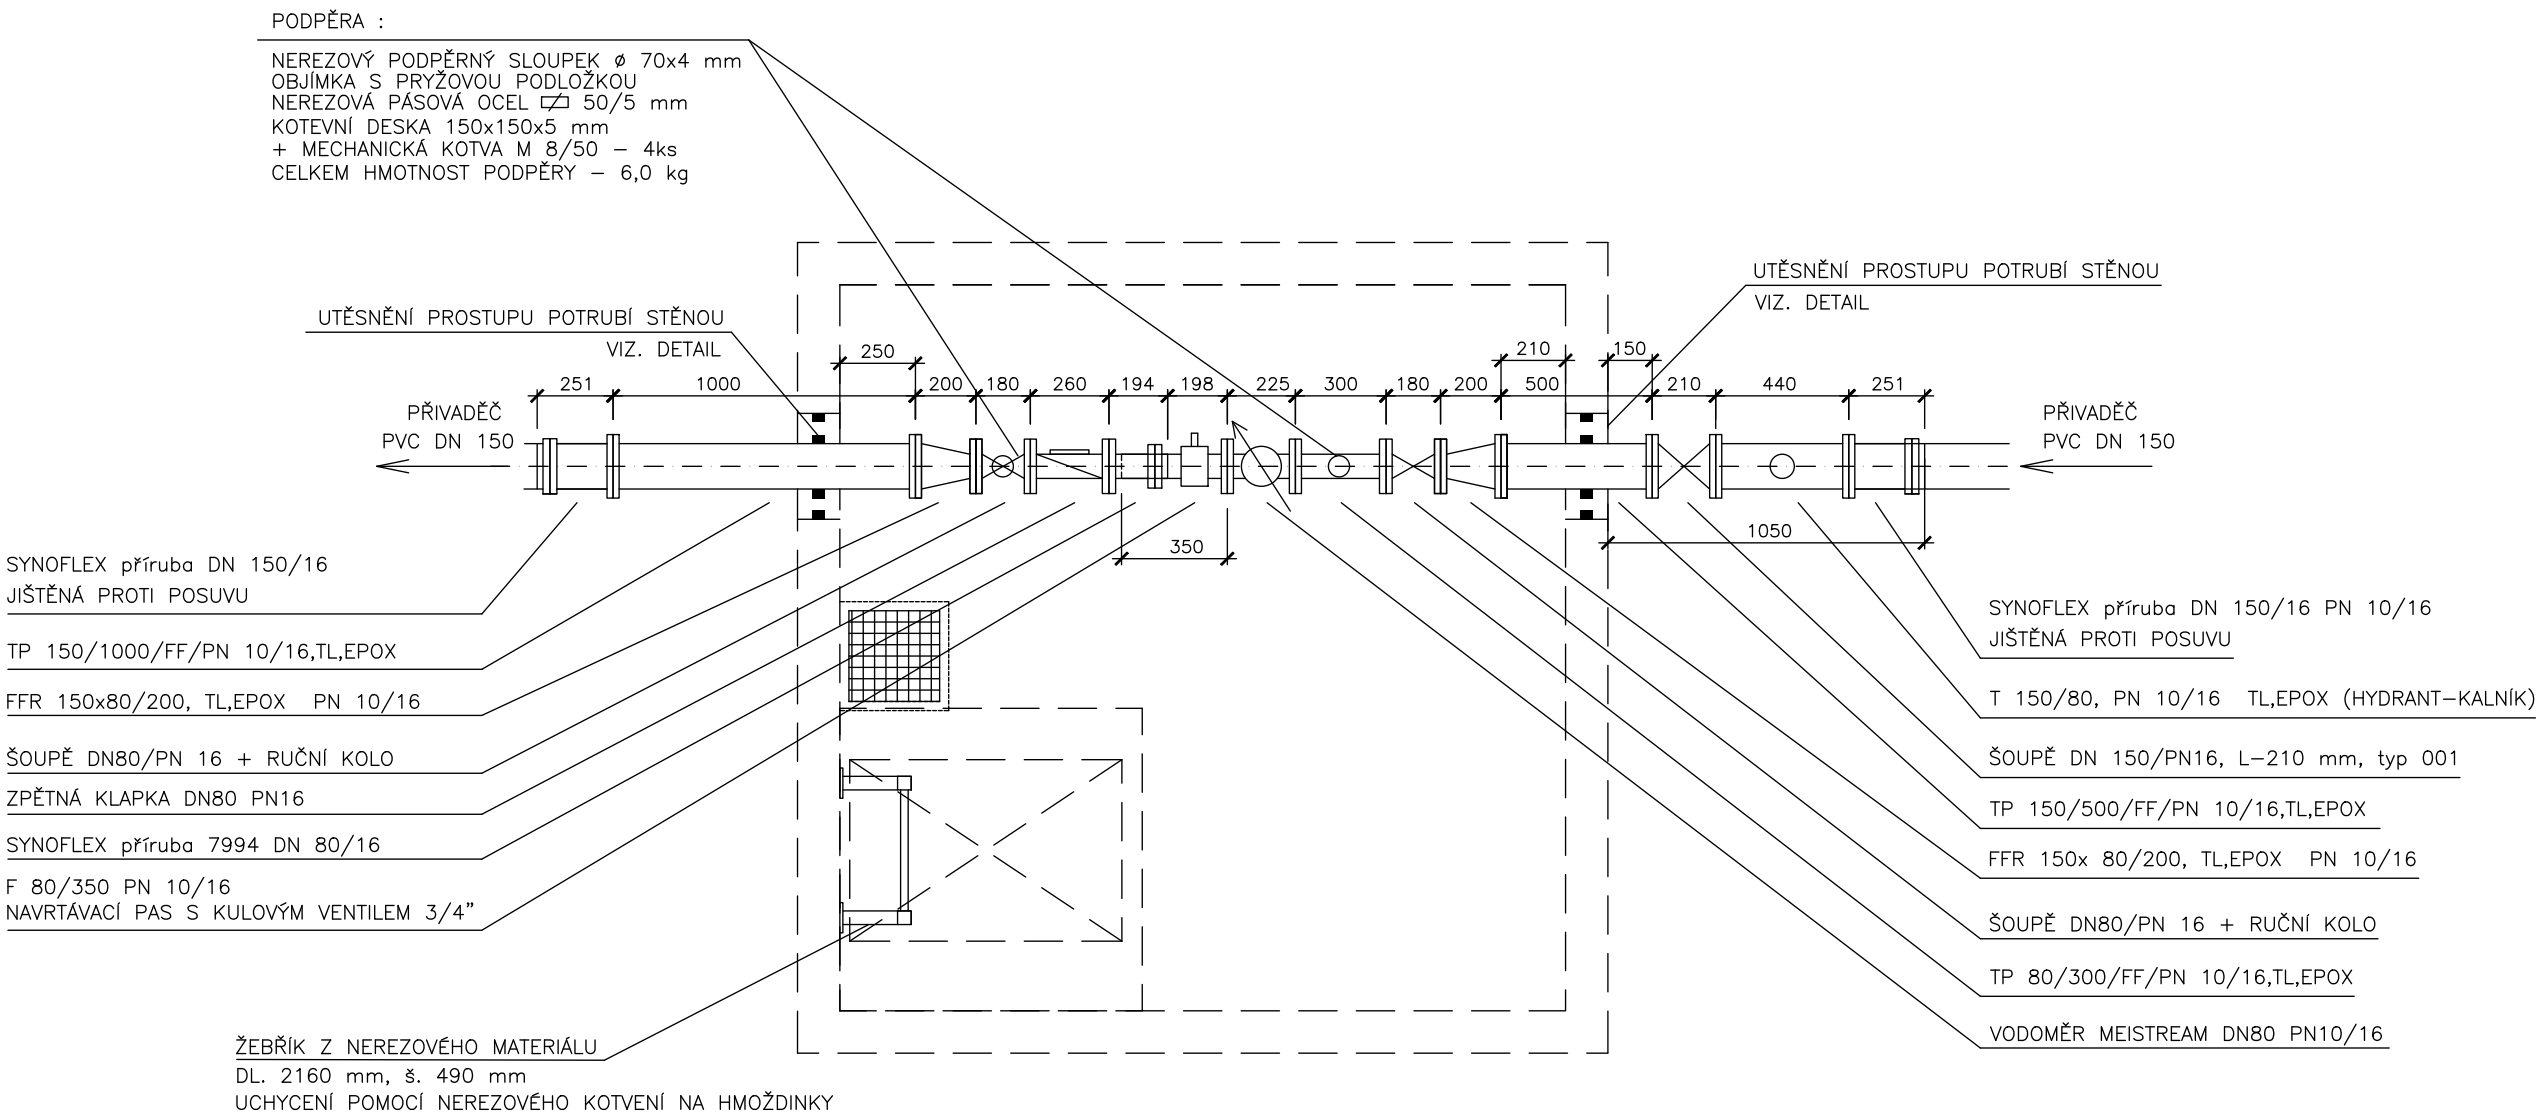

	STAVEBNÍK: MĚSTO STUDÉNKA	<div><div><div>PROJECT WORK</div><div><div><div>PANSKÁ 395</div><div>742 13 STUDÉNKA</div><div>Info@Project-Work.cz</div></div><div><div>+420 724 042 171</div><div>IČ: 292 955 48</div><div>www.Project-Work.cz</div></div></div></div></div>	
ZODP.PROJ: ING.A.NÁBĚLKOVÁ	MÍSTO (OBEC): ALBRECHTIČKY		
KRESLIL: ING.A.NÁBĚLKOVÁ	KRAJ: MORAVSKOSLEZSKÝ		
AKCE: VODOMĚRNÁ ŠACHTA - ALBRECHTIČKY		ZAK. ČÍSLO	
		ARCH. ČÍSLO	
		STUPEŇ	DSP
		DATUM	01/2025
PŘÍLOHA: VYSTROJENÍ VODOMĚRNÉ ŠACHTY		MĚŘÍTKO:	VÝKRES ČÍSLO:
		1:25	D.1.5