




Z1 - kotevní prvek dřevo/beton - Půdorys

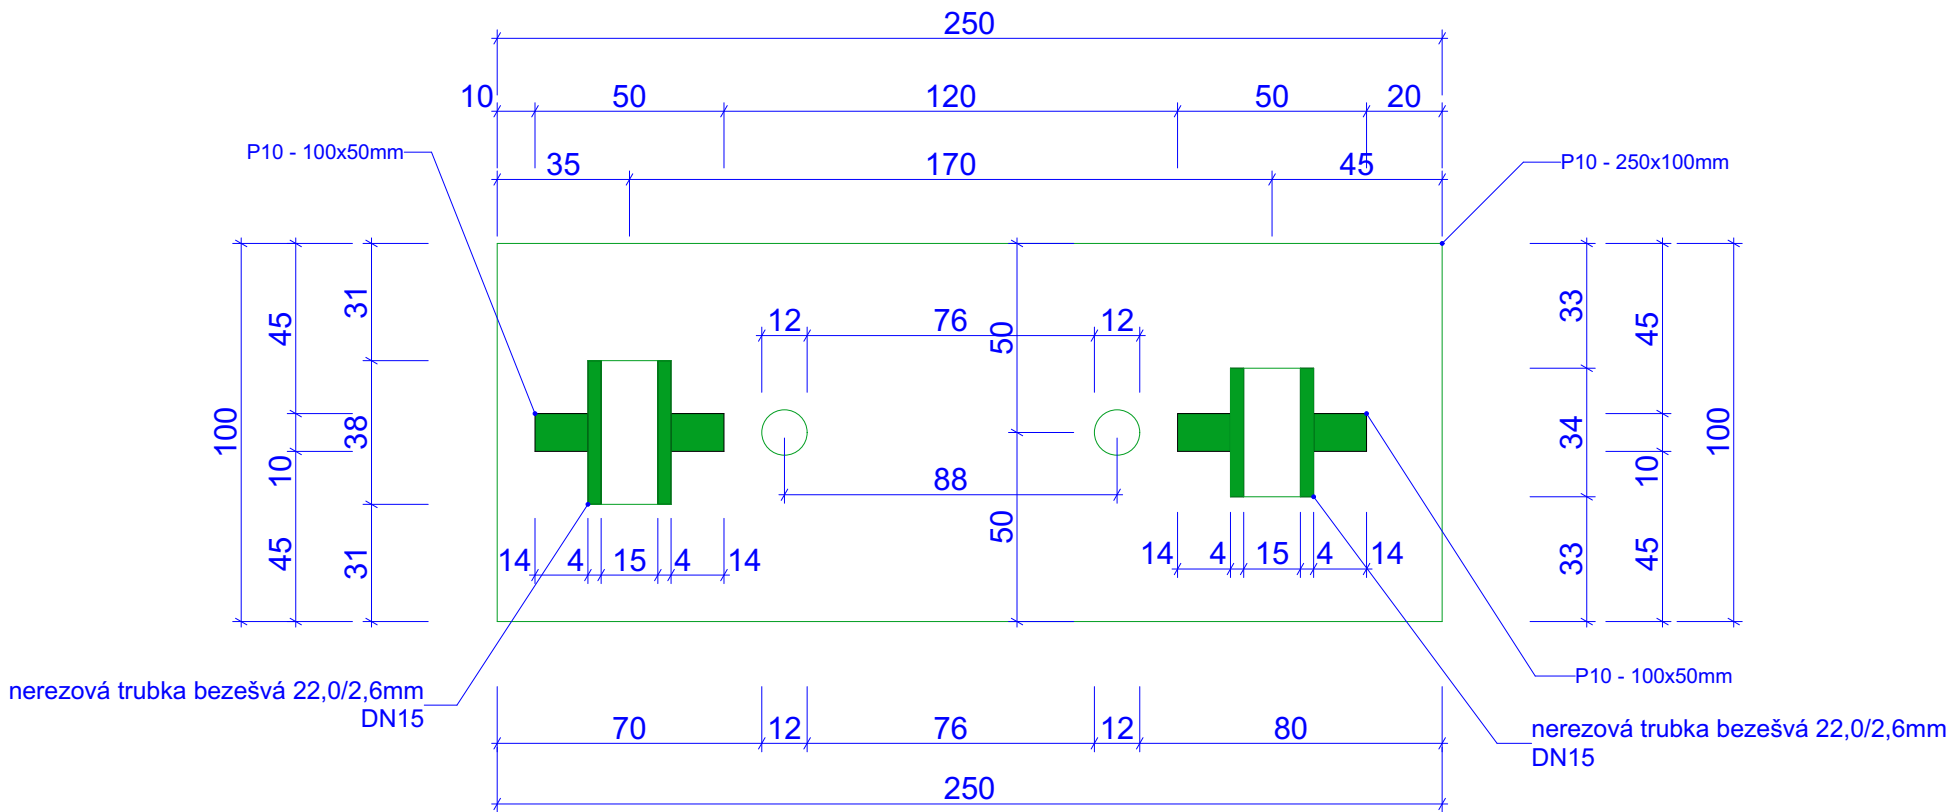


Z1 - kotevní prvek dřevo/beton - Bokorys

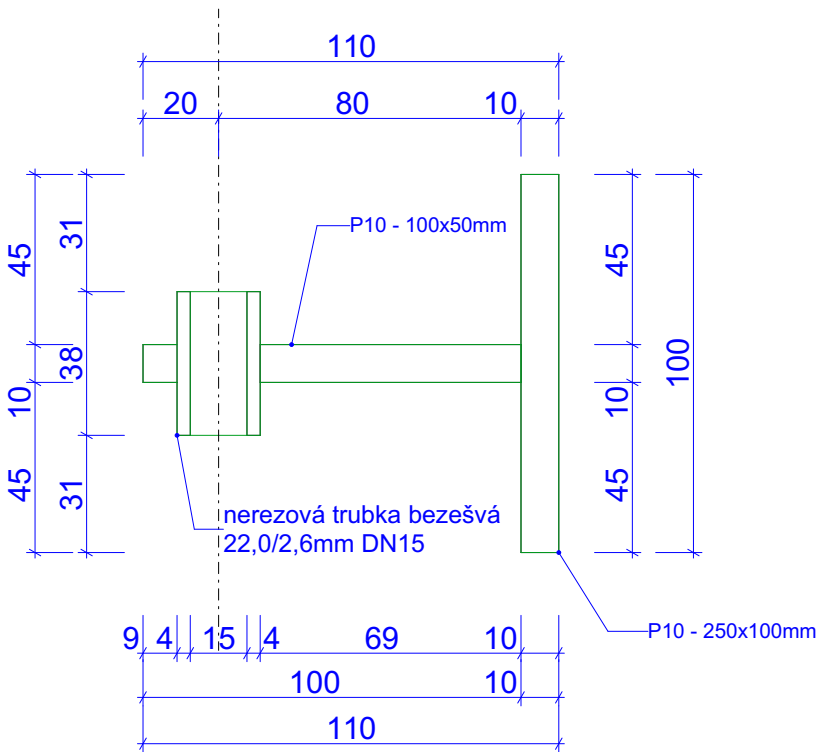

Z1 - kotevní prvek dřevo/beton - Nárys

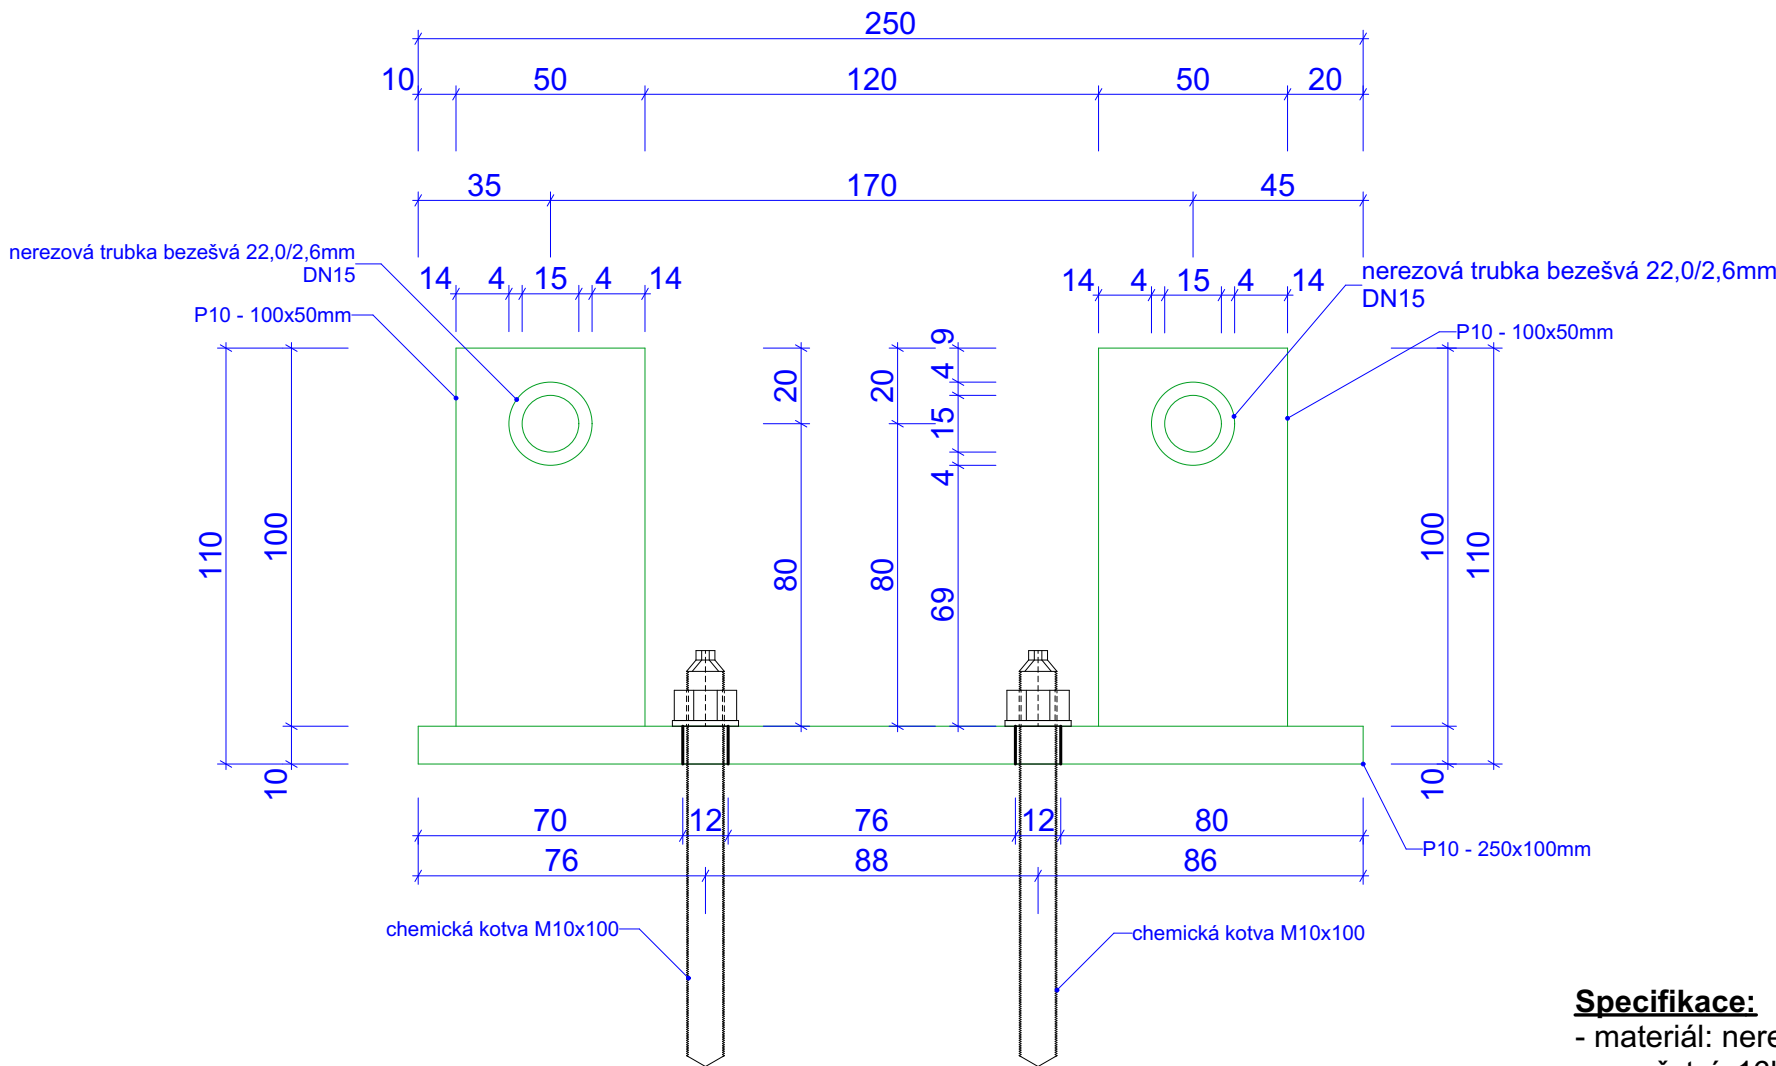

Z1 - kotevní prvek dřevo/beton - Bokorys

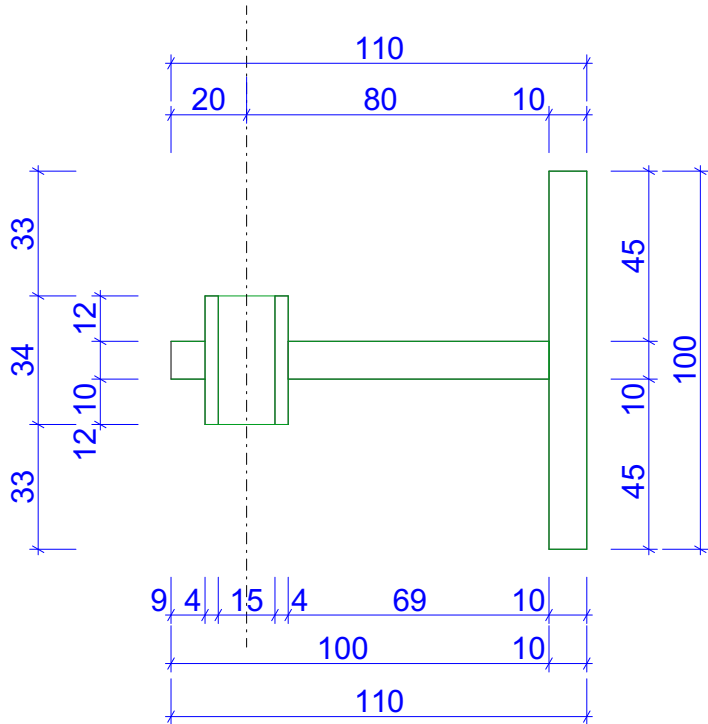

Specifikace:
- materiál: nerez ocel
- množství: 16ks

±0,000 = 249,350 m n.m. Bpv

Stavební úpravy nádrže s vodní hladinou a tryskami nám. Rep. Studénka		Tel. 556749288 GSM 731450100 www.kudelka.cz
INVESTOR	Město Studénka, IČO:00298441, nám Republiky 762, 742 13 Studénka	
VYPRACOVAL	Michal Sikora (+420 731 139 315)	
KONTROLOVAL	Ing. Arch. Tomáš Kudělka (+420 731 450 100)	Formát 420x297
PROJEKT	Architektonická kancelář IČO: 27835511 Ing. Arch. Tomáš Kudělka, Kunín 104, 742 53	03/2023 M 1:2
OBSAH	Zámečnické prvky - Z1 Kotevní prvek dřevo/beton	D.1.1.16

