


Z7 - kotvení lem dlažby

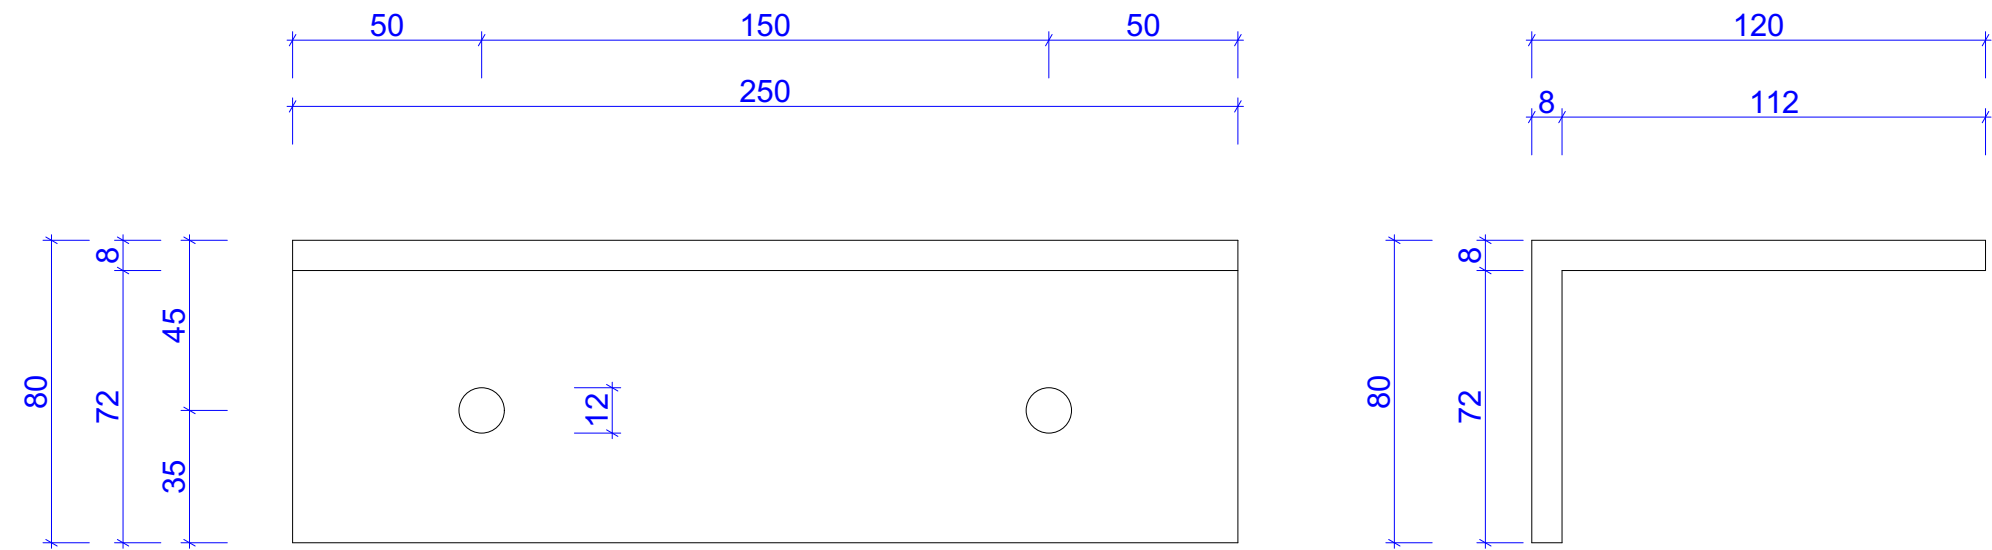

Poznámky:

- nerezový uhlíčník 80x120x8mm délky 250mm
- kotvení do prefabrikovaného lemu 2x chem. kotva M10x100
- pryžová podložka pod dlažbu 120x250x10mm

Stavební úpravy nádrže s vodní hladinou a tryskami nám. Rep. Studénka		Tel. 556749288 GSM 731450100 www.kudelka.cz
INVESTOR	Město Studénka, IČO:00298441, nám Republiky 762, 742 13 Studénka	
VYPRACOVAL	Michal Sikora (+420 731 139 315)	
KONTROLOVAL	Ing. Arch. Tomáš Kudělka (+420 731 450 100)	Formát 1260x594
PROJEKT	Architektonická kancelář IČO: 27835511 Ing. Arch. Tomáš Kudělka, Kunín 104, 742 53	03/2023 M 1:2
OBSAH	Zámečnické prvky - Z7 kotvení dlažby k lemu	D.1.1.22

