


# STUDIE – OSAZOVACÍ PLÁN KOUPALIŠTĚ


Stavěná – at. Sýdlovec

situace

M 1:200

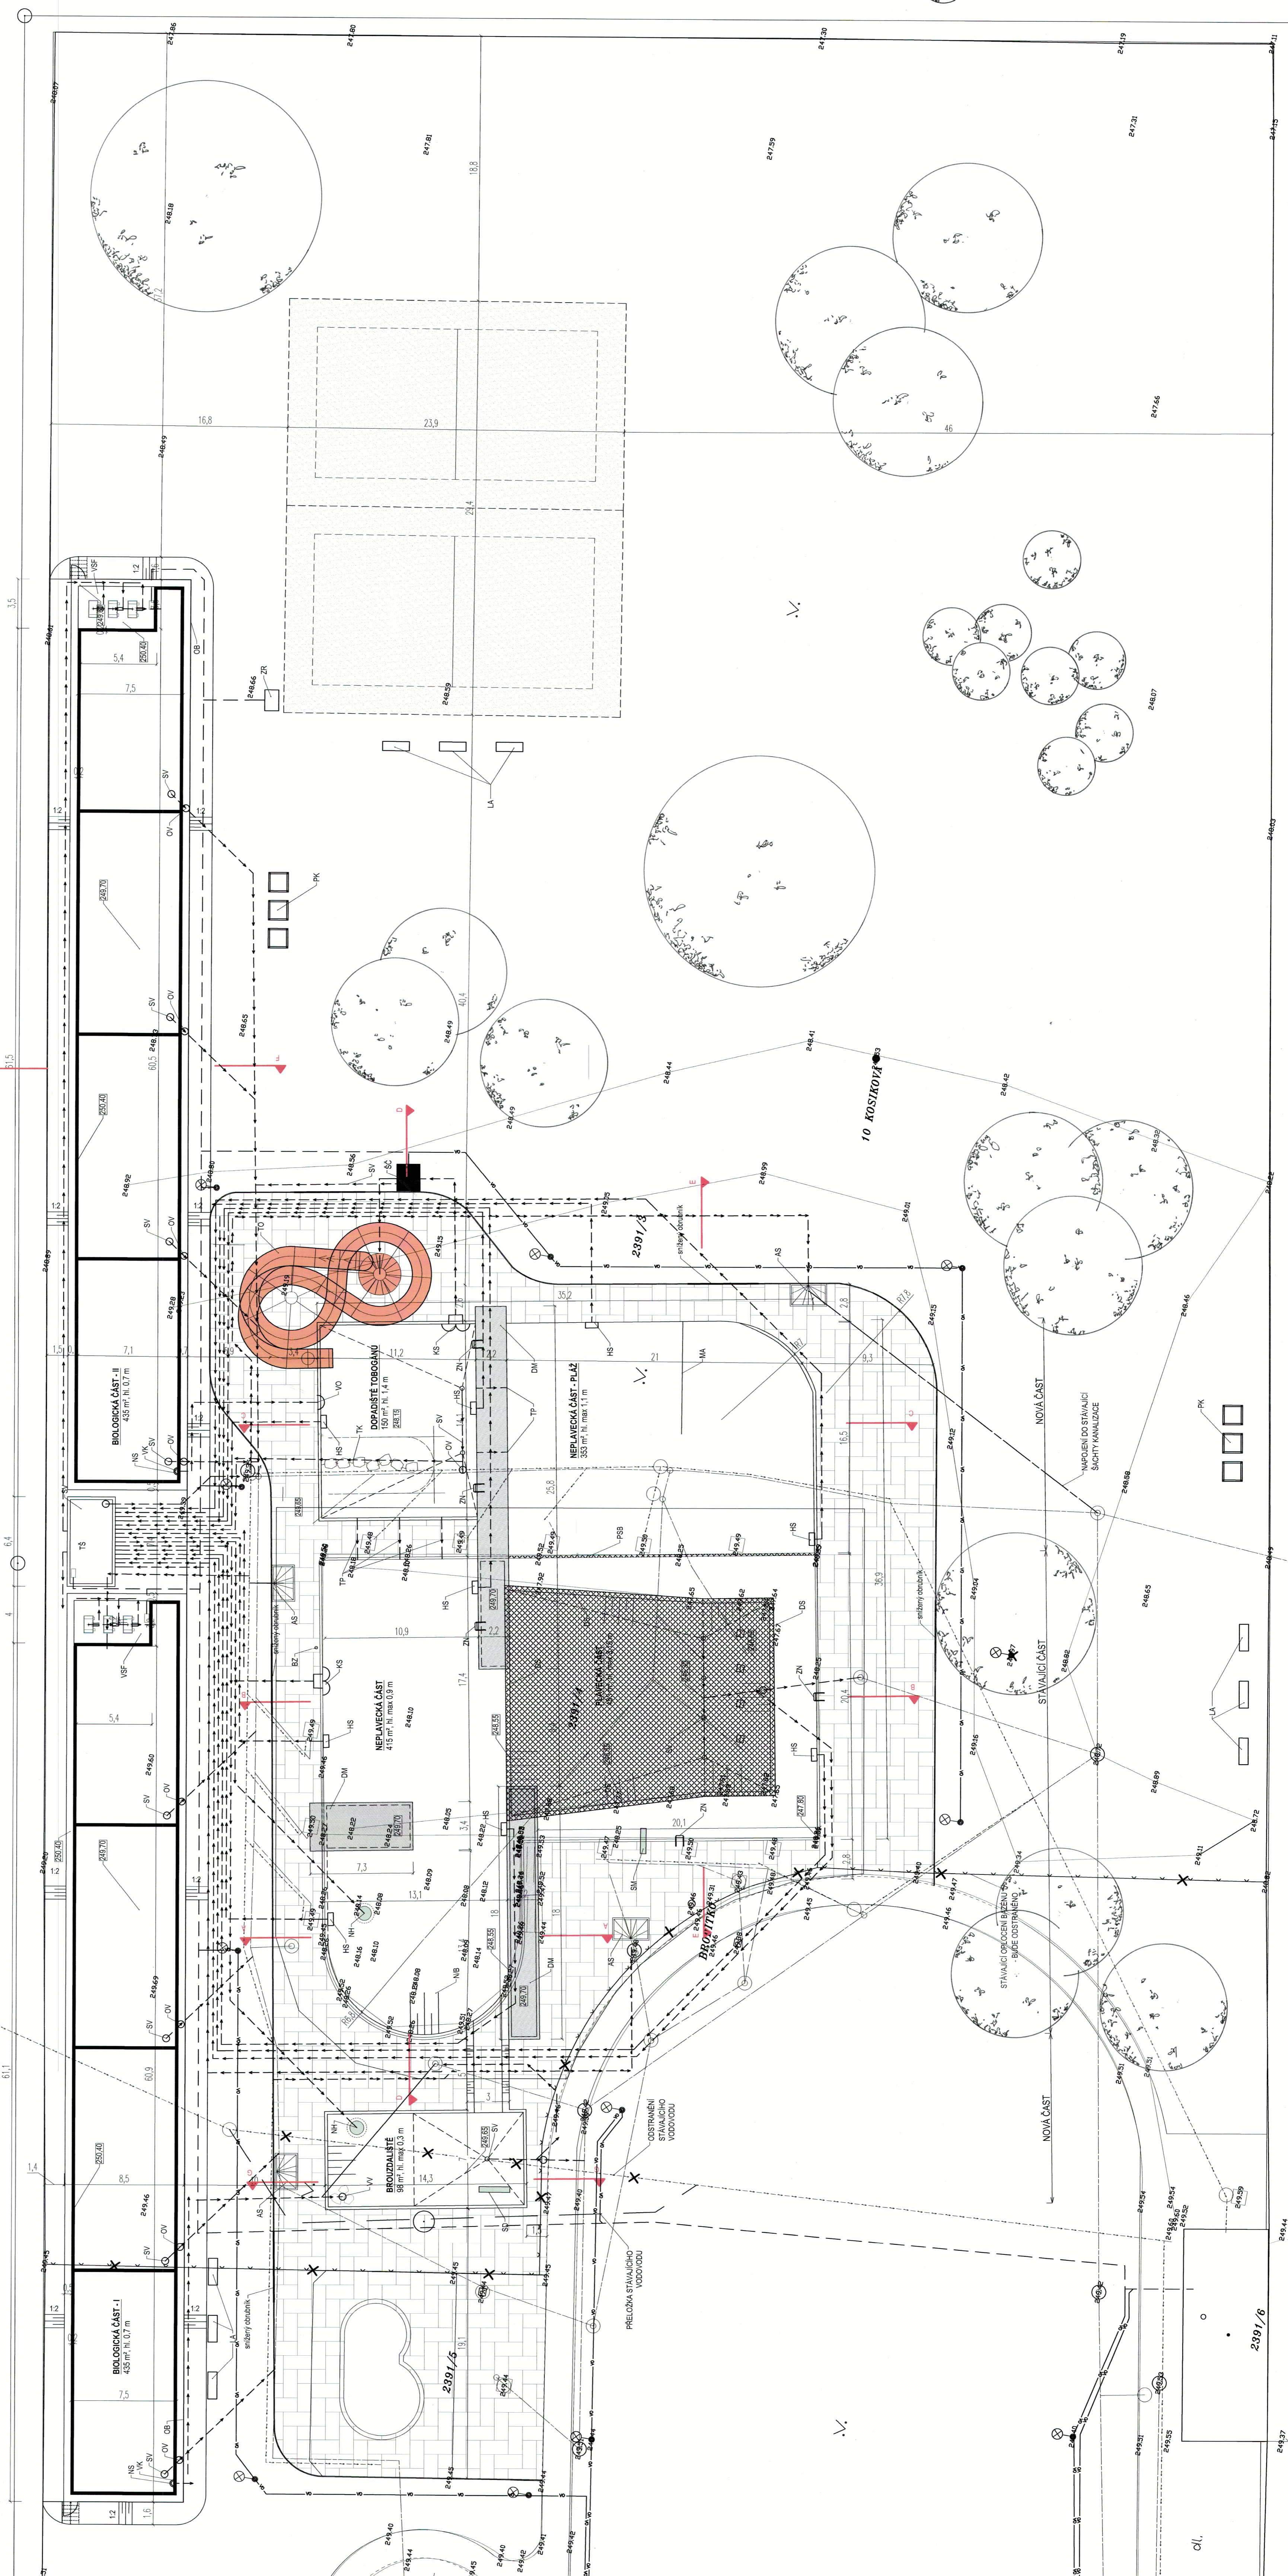

## Legenda

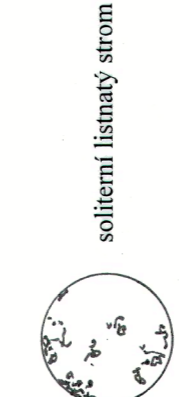

Zhotovitel	Interpro s.r.o. Družstevní 962, 742 13 Studenka, IČ 20799430	č. v.ř.	1
Projektant	Ing. Kristína Daněš	datum	1.12.2017
Stavovatel	Město Studenka, nám. Republiky 762, 742 13 Studenka	stav	Studie osazovacího plánu - koupaliště
Stav		škála	M 1:200