


STUDIE – OSAZOVACÍ PLÁN KOUPELIŠTĚ

Střediska – ul. Sjednotenci

osazovací plán

M 1:200

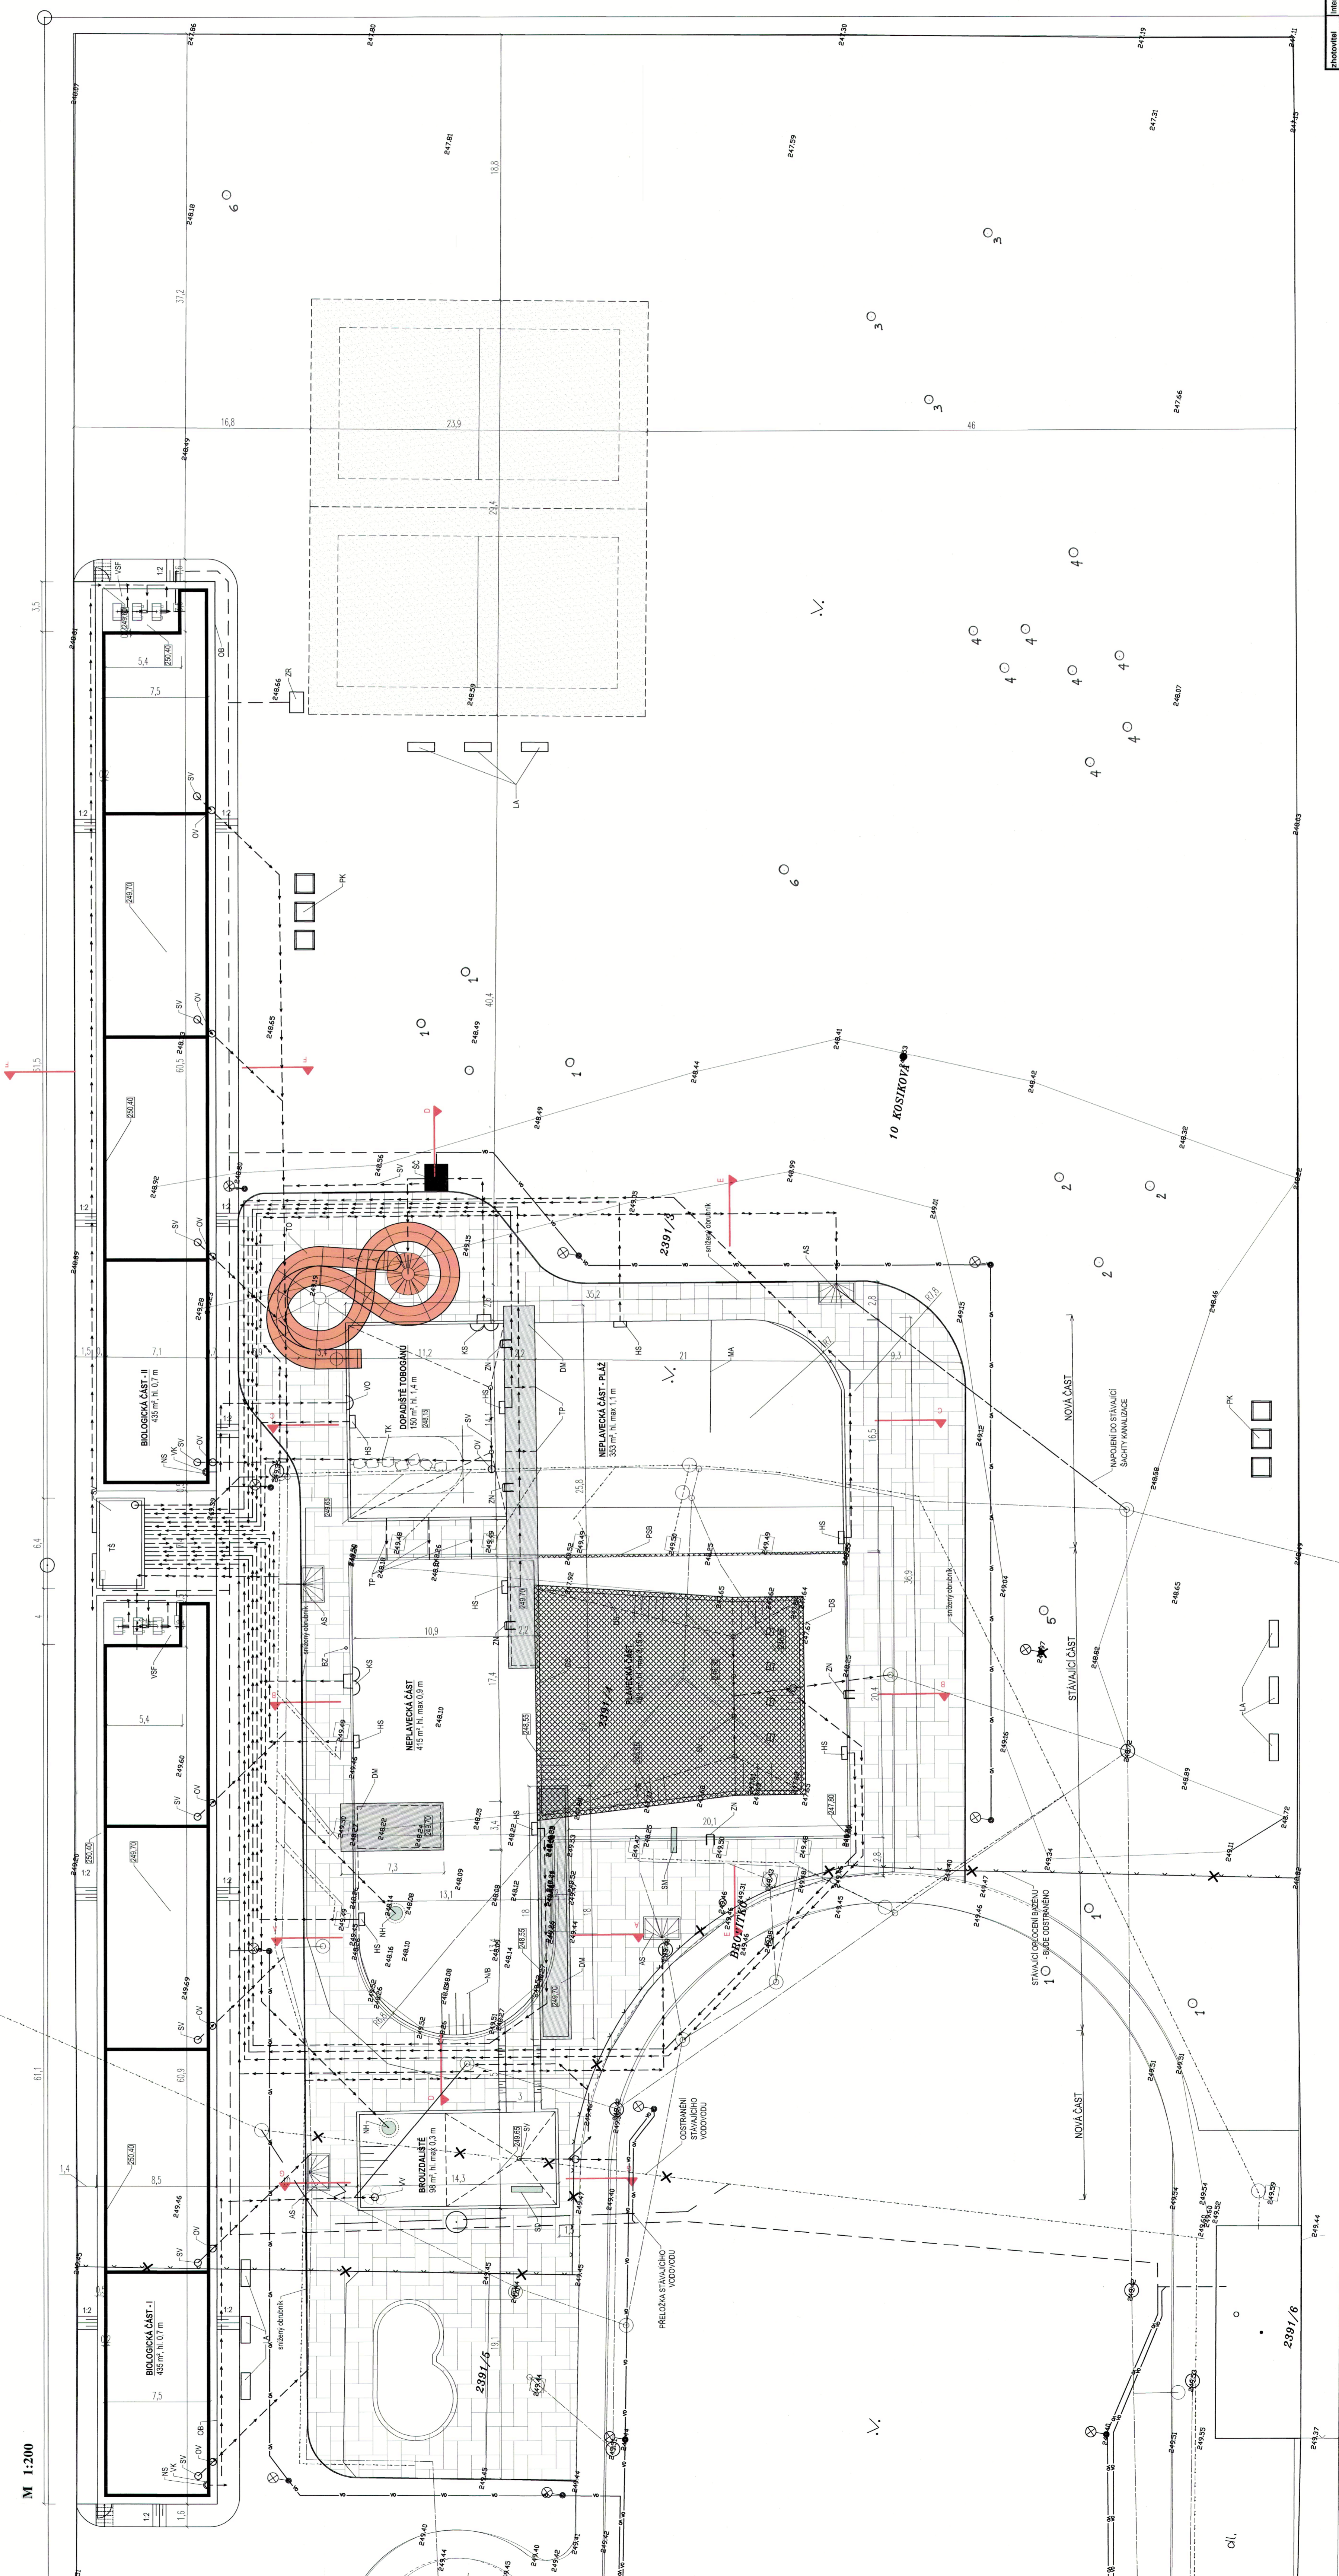

Legenda
 ○ solitérní listnatý strom
 1

- Seznam rostlinného materiálu**
- | poř.č. | latinský název |
|--------|--------------------------------------|
| 1 | Aesculus x carnea 'Broiti' |
| 2 | Catalpa bignonioides |
| 3 | Corylus colurna |
| 4 | Crataegus laevigata 'Paul's Scarlet' |
| 5 | Liriodendron tulipifera |
| 6 | Platanus acerifolia |

zhotovitel	Interpro s.r.o. - Družstevní 682, 742 13 Studenka, IČ: 26795430
projektant	Ing. Kozová Daniela
zpracoval	Marek Studenka, ekm, Repalový 762, 742 13 Studenka
název	Studie osazovacího plánu - koupaliště
č. vpk.	2
datum	1.12.2017
list	M 1:200
osazovací plán	