


PŮDORYS 1.NP - KANALIZACE  
M 1:35

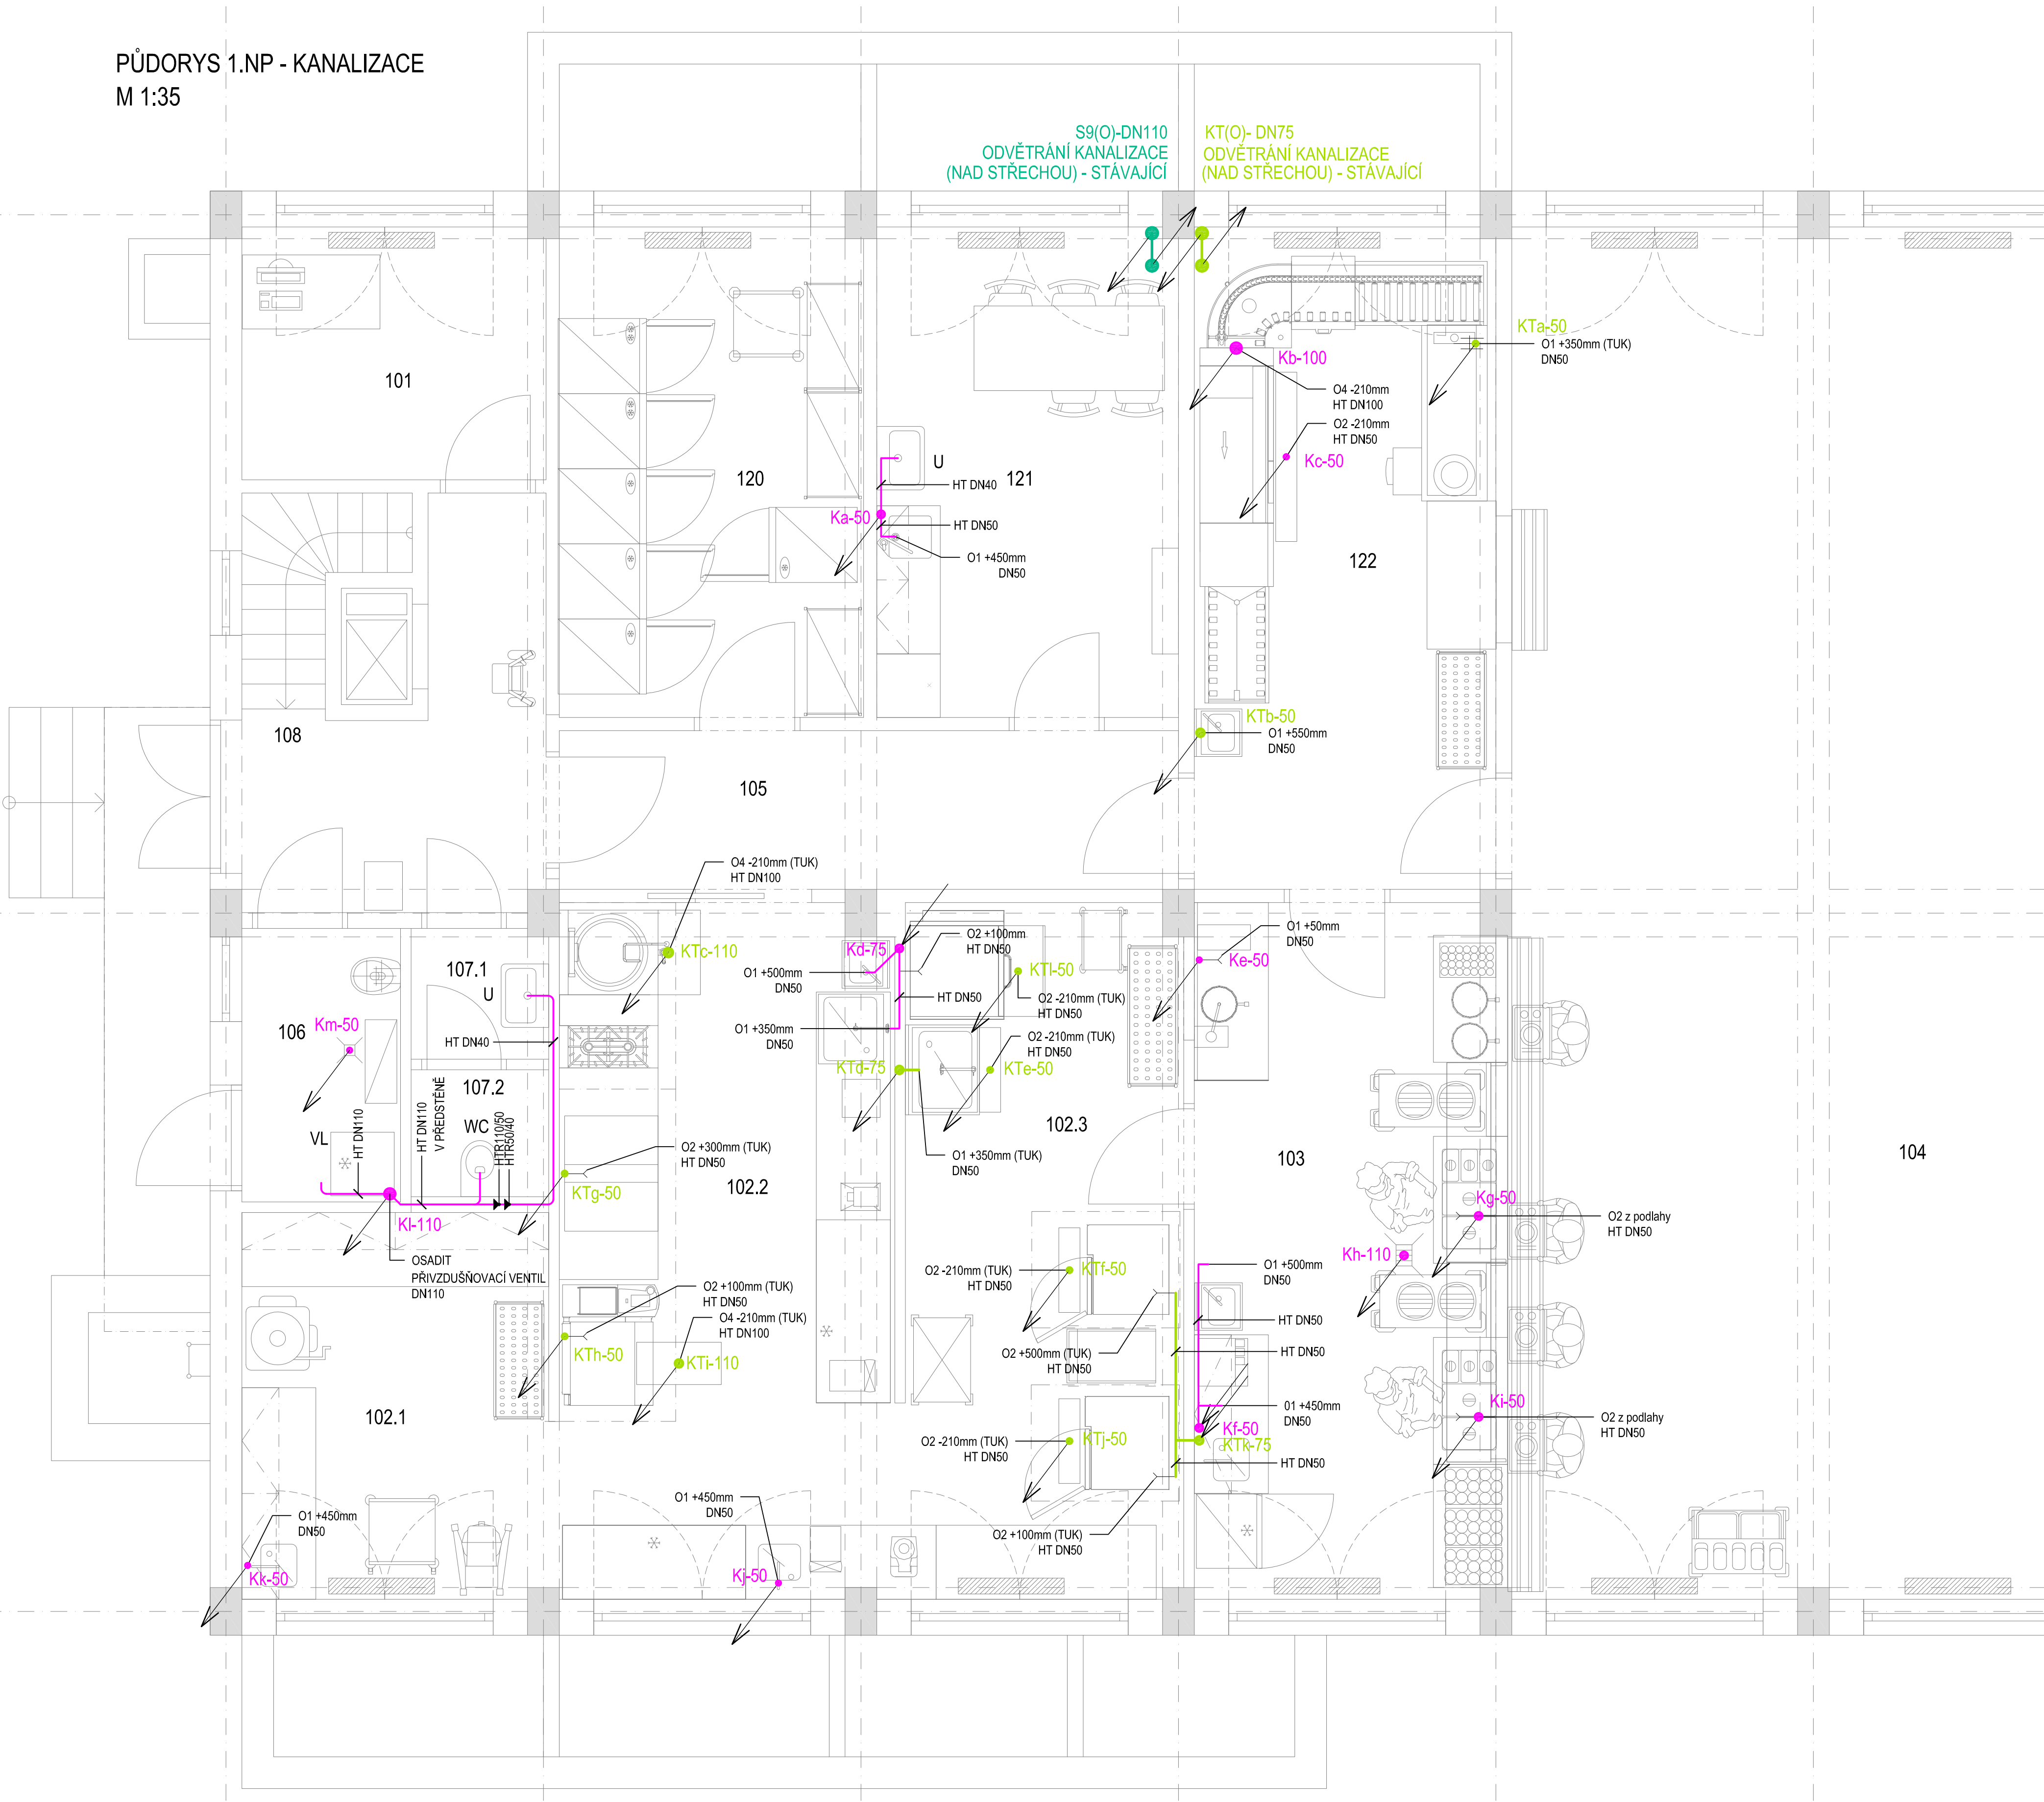

LEGENDA

OZN.	POPIS
U	UMÝVADLO KERAMICKÉ, PÁKOVÁ BATERIE
WC	ZÁVĚSNÁ ZÁCHODOVÁ MÍSA, PODOMÍTKOVÝ MODUL
SP	SPRCHOVÁ VANIČKA, PODOMÍTKOVÁ BATERIE
VL	VÝLEVKÁ KERAMICKÁ SE SKLOPNOU MŘÍŽÍ


OZN.	POPIS
O1	ODPAD DN50
O2	ODPAD HT DN50 (ZVÝŠENÁ TEPLOTNÍ ODOLNOST 100°C)
O3	ODPAD DN100
O4	ODPAD HT DN100 (ZVÝŠENÁ TEPLOTNÍ ODOLNOST 100°C)
O5	ODPAD HT DN40 (ZVÝŠENÁ TEPLOTNÍ ODOLNOST 100°C)
TUK	TUKOVÁ KANALIZACE

GRAF. ZNAČKA	OZN.	POPIS
	Ka	NOVÁ KANALIZACE SPLAŠKOVÁ
	Ka	NOVÁ KANALIZACE SPLAŠKOVÁ - ZAVĚŠENÁ
	S1	STÁVAJÍCÍ KANALIZACE SPLAŠKOVÁ
	KTa	NOVÁ KANALIZACE TUKOVÁ
	KTa	NOVÁ KANALIZACE TUKOVÁ - ZAVĚŠENÁ





**POZNÁMKA**  
SOUČÁSTI DODÁVKY TECHNOLOGIE GASTRO JSOU DŘEZY VČETNÉ SIFONŮ, BATERIÍ A JEJICH NÁPOJENÍ.  
BATERIE UMYVADEL NEREZ JSOU DODÁVKOU TECHNOLOGIE GASTRO.  
BATERIE KERAMICKÝCH UMYVADEL JSOU DODÁVKOU ZDRAVOTECHNIKY.

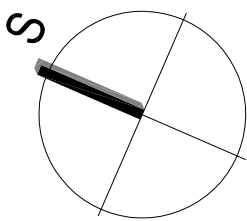LEGENDA MÍSTNOSTÍ 1.NP

ČÍSLO MÍSTNOSTI	POPIS MÍSTNOSTI	PLOCHA [m]	S.V. [m]
101	KANCELÁŘ	6,85	3,45
102.1	PŘÍPRAVA TĚSTA	10,58	3,45
102.2	VARNA	20,85	3,45
102.3	MYTÍ PROVOZNIHO NÁDOBÍ	17,42	3,45
103	VÝDEJ JÍDEL	18,70	3,45
104	JÍDELNA	114,94	3,45
105	CHODBA	8,78	3,45
106	BIO + ÚKLID	3,88	3,45
107.1	PŘEDSÍŇ WC	1,59	3,45
107.2	WC	1,56	3,45
108	VSTUP A CHODBA	7,87	3,45
120	SKLAD POTRAVIN	13,31	3,45
121	DENNÍ MÍSTNOST	13,19	3,45
122	MYTÍ STOLNIHO NÁDOBÍ	17,82	3,45



±0,000 = 247,80 m n.m. jadranský výškový sys.

Revize	Druh změny	Objednatel Klient	Město Studénka nám. Republiky 762 742 13 Studénka	 <b>TECHNOPROJEKT</b>  Technoprojekt, a.s., Havlíčkovo nábřeží 38 702 00 Ostrava	Generální projektant General designer	Vypracoval / Elaborated by Ing. Sabelová 	Subdodavatel Subcontractor	Vypracoval / Elaborated by	Akce Project	PD - REKONSTRUKCE ŠKOLNÍCH KUCHYNÍ STUDÉNKA	Objekt Object	SO 02 - REKONSTRUKCE KUCHYNĚ ZŠ SJEDNOCENÍ	Profese Specialization	TZB - Zdravotnicka	Formát / Size	8x A4
01	Zapracování připomínek klienta.				Kontroloval / Checked by Ing. Frýza 	Kontroloval / Checked by	Kontroloval / Checked by	Datum / Date	15/11/2018							
					Manažer projektu / Project manager Ing. Frýza 	Manažer projektu / Project manager	Název výkresu Title	PŮDORYS 1.NP KANALIZACE	Mřítko / Scale				1:35			
							Revize / Revision	01	Archivní číslo / Archive No.				928-32470-111-05			