




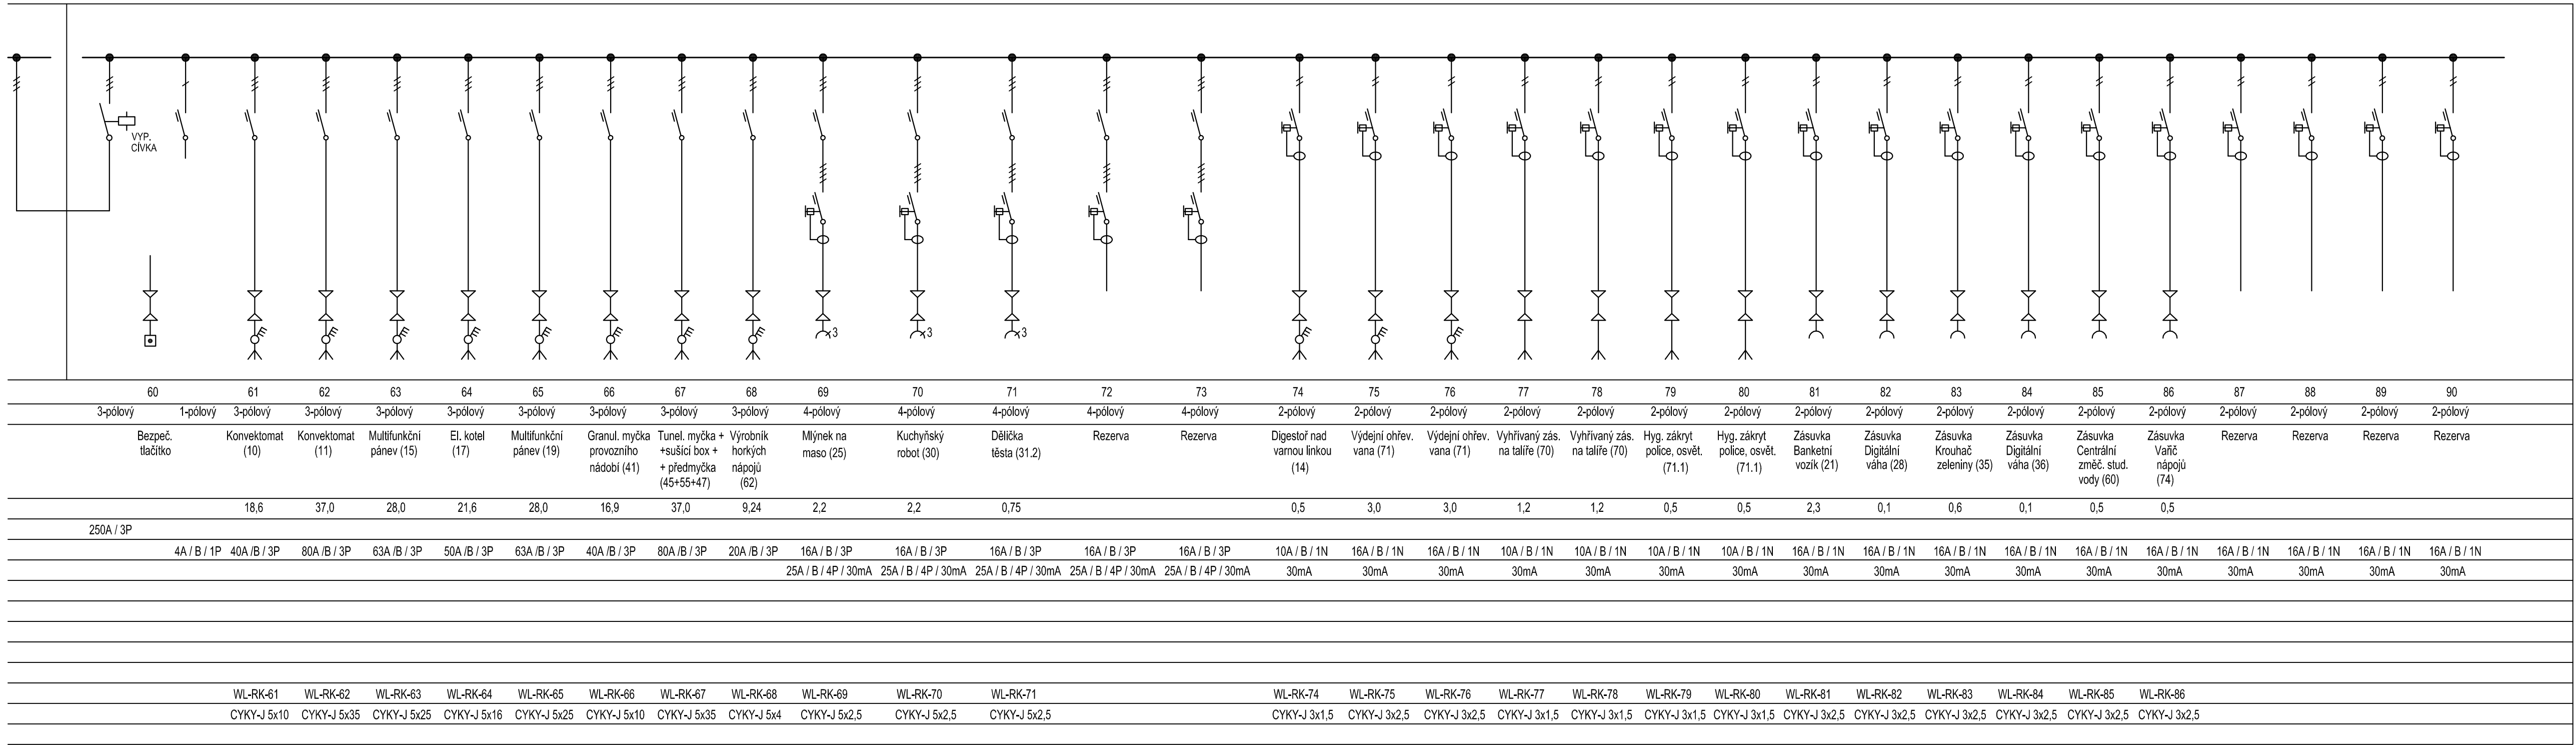

Jednopolové schéma rozvaděče RK - 2. část



Revize	Druh změny	Objednatel Client	Město Studénka nám. Republiky 762 742 13 Studénka	Generální projektant General designer	 TECHNOPROJEKT Technoprojekt, a.s. Havlíčkovo nábreží 38 702 00 Ostrava	Vypracoval / Elaborated by Ing. Zboran 	Subdodavatel Subcontractor	Vypracoval / Elaborated by	Kace Project	PD - REKONSTRUKCE ŠKOLNÍCH KUCHYNÍ STUDÉNKA	Objekt Object	SO 02 - REKONSTRUKCE KUCHYNĚ ZŠ SJEDNOCENÍ	Profese Specialization	Elektro	Formát / Size	4x A4
						Kontroloval / Checked by Ing. Frýza 		Kontroloval / Checked by					Název výkresu Title	ROZVADĚČ RK - 2. ČÁST	Datum / Date	15/11/2018
						Manažer projektu / Project manager Ing. Frýza 		Manažer projektu / Project manager							Stupeň / Phase	DPS
															Měřítko / Scale	-
															Revize / Revision	00
															Archivní číslo / Archive No.	928-32470-113-11