



C2. KATASTRÁLNÍ SITUÁČNÍ VÝKRES

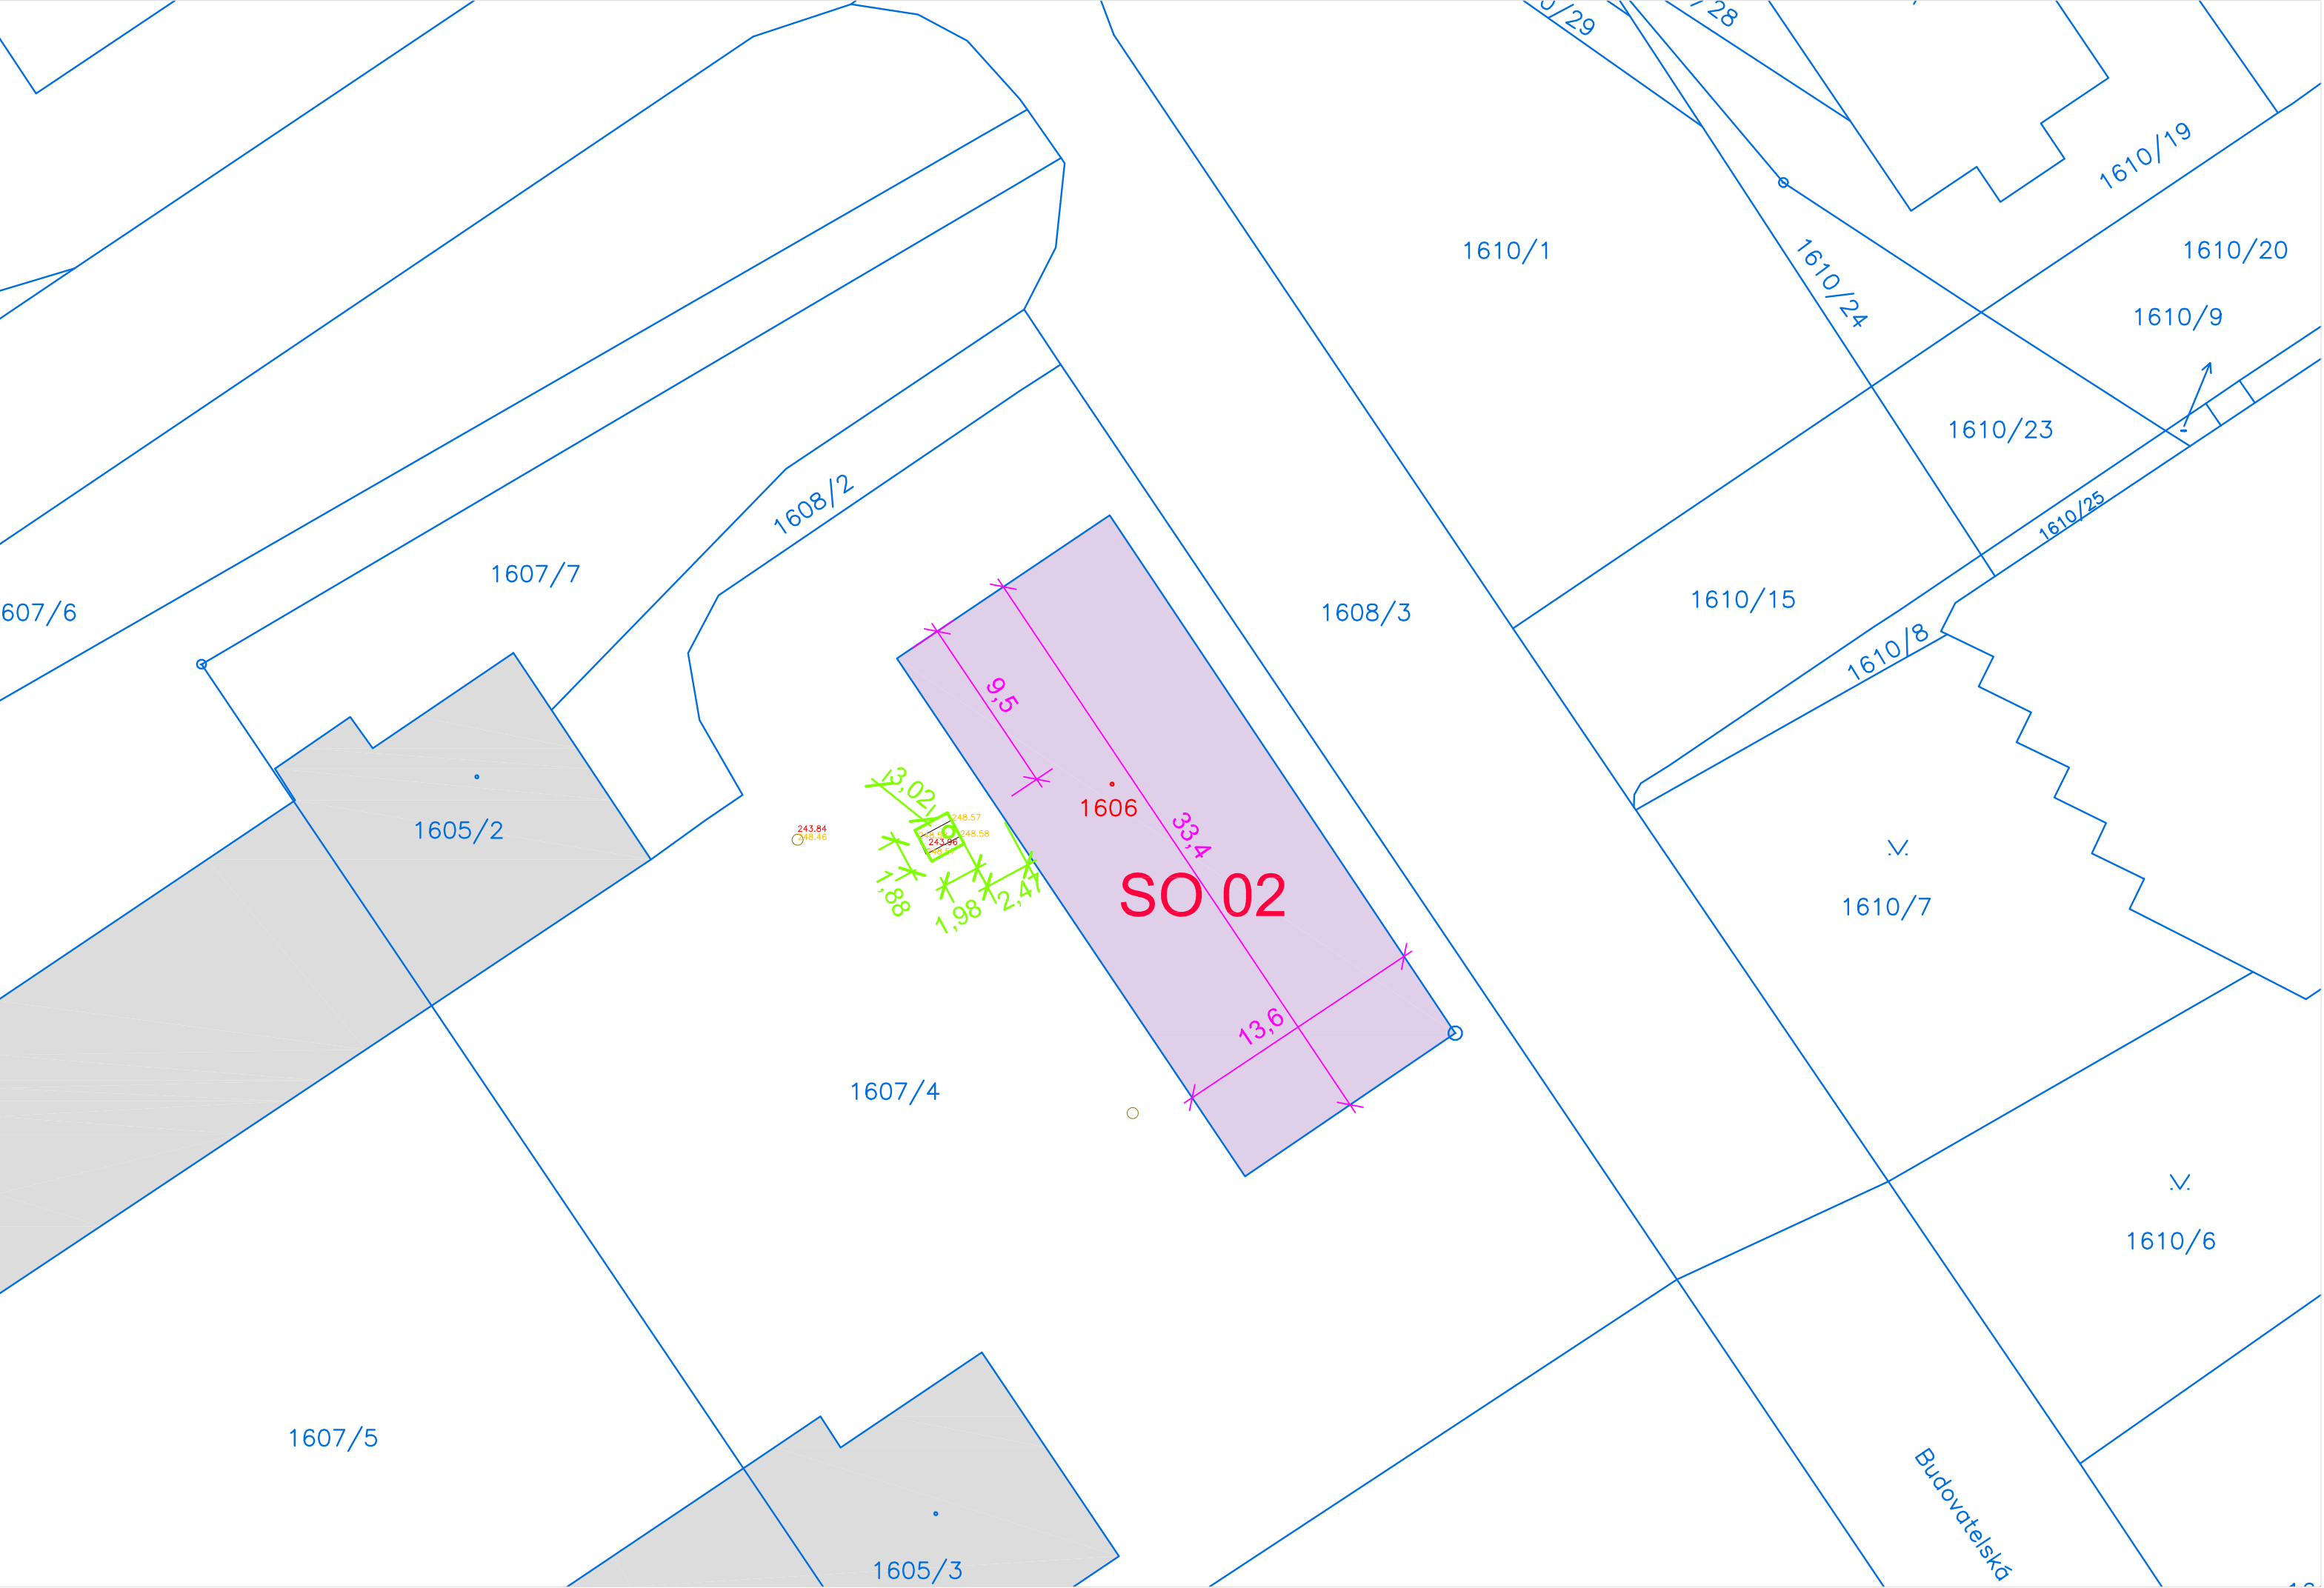

C3. KOORDINAČNÍ SITUÁČNÍ VÝKRES

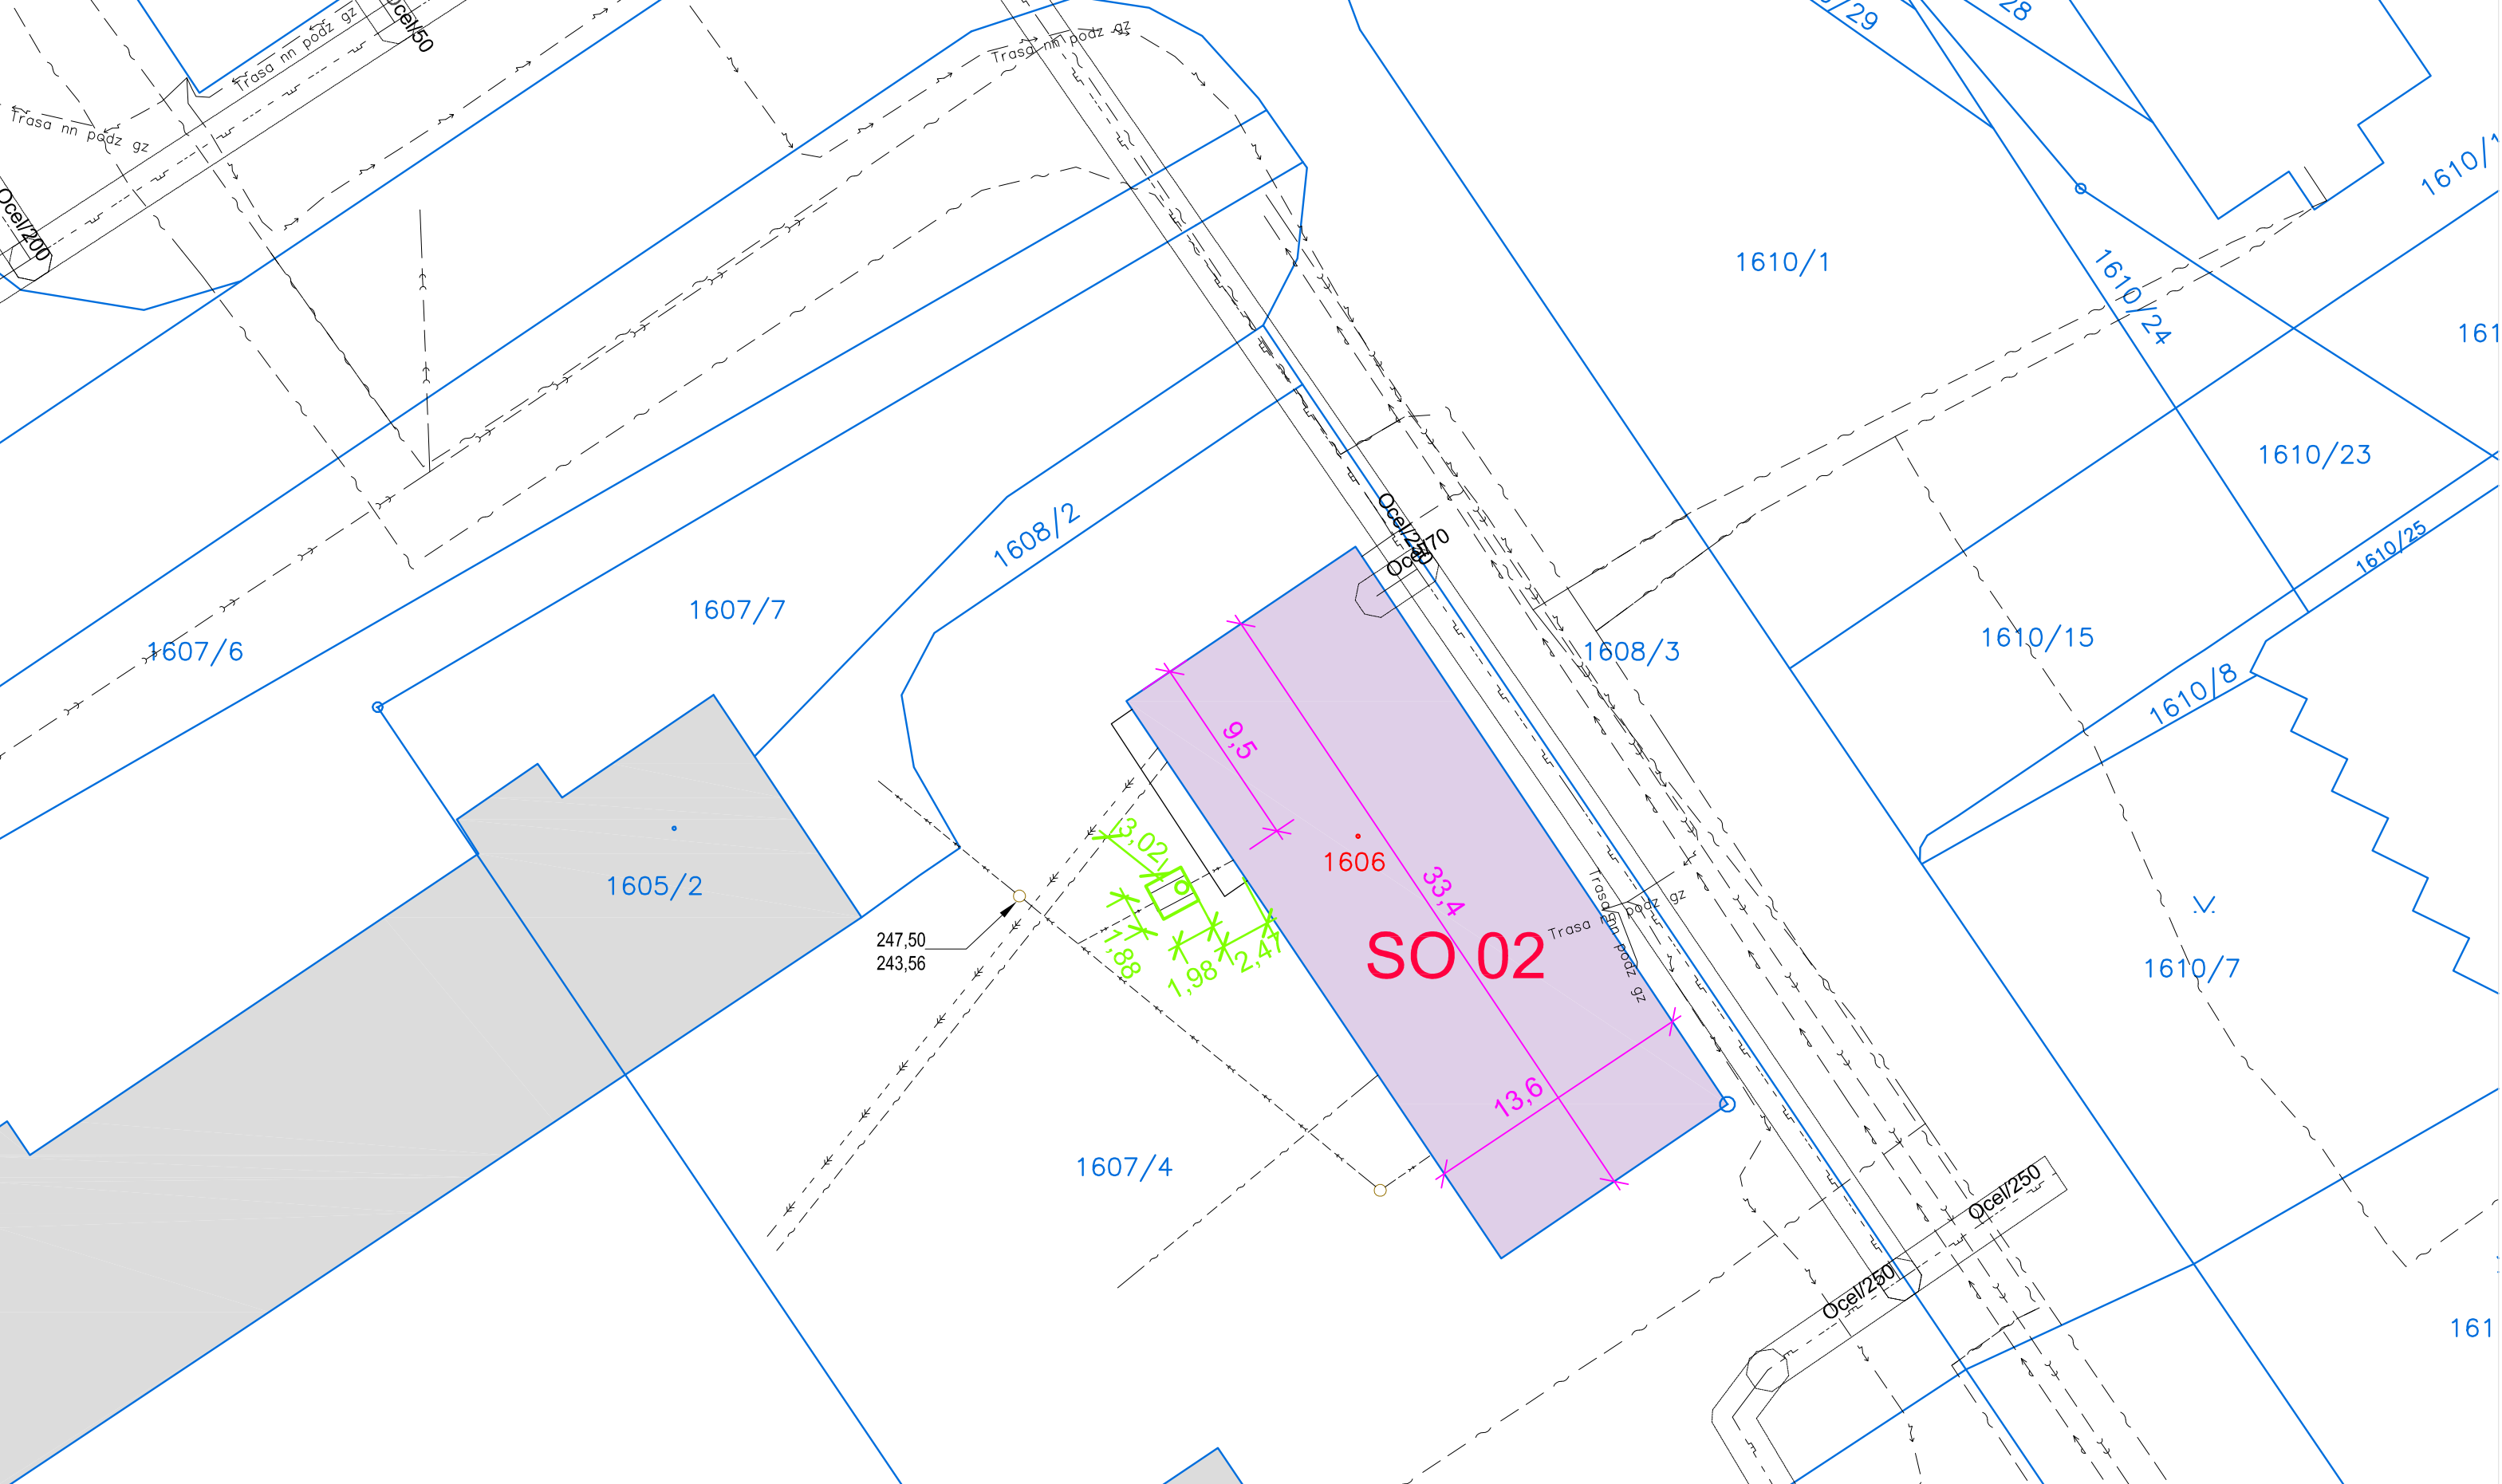

Revize	Druh změny
01	Revize dle připomínek.

Objednatel Client	Město Studénka nám Republiky 762 742 13 Studénka
----------------------	--

Generální projektant General designer	Ing. Frýza
Subdodavatel Subcontractor	Ing. Frýza

Vypracoval / Elaborated by	Ing. Frýza
Kontroloval / Checked by	Ing. Frýza
Manažer projektu / Project manager	Ing. Frýza

Akce Project	PD - REKONSTRUKCE ŠKOLNÍCH KUCHYNÍ STUDÉNKA
-----------------	--

Objekt Object	C. SITUÁČNÍ VÝKRESY
	SO 02 - REKONSTRUKCE KUCHYNĚ ZŠ SJEDNOCENÍ

Profese Specialization	Geodetická
Název výkresu Title	C1. SITUÁČNÍ VÝKRES ŠIRŠÍCH VZTAHŮ C2. KATASTRÁLNÍ SITUÁČNÍ VÝKRES C3. KOORDINAČNÍ SITUÁČNÍ VÝKRES

Formát / Size	8x A4
Datum / Date	31/05/2018
Stupeň / Phase	DSP
Měřítko / Scale	1:300
Revize / Revision	01
Archivní číslo / Archive No.	928-32470-00-02

C1. SITUÁČNÍ VÝKRES ŠIRŠÍCH VZTAHŮ



C1. SITUÁČNÍ VÝKRES ŠIRŠÍCH VZTAHŮ - DETAIL



STAVEBNÍ OBJEKTY

OBJEKTY	REKONSTRUKCE KUCHYNĚ - ZŠ SJEDNOCENÍ
---------	--------------------------------------

LEGENDA PLOCH

SO 02 - REKONSTRUKCE KUCHYNĚ - ZŠ SJEDNOCENÍ
STÁVAJÍCÍ BUDOVY

INŽENÝRSKÉ SÍTĚ

STÁVAJÍCÍ SDĚLOVACÍ VEDENÍ (CETIN)
STÁVAJÍCÍ NÍZKÉ NAPĚTÍ (ČEZ)
OCHRANNÉ PÁSMO PLYNU
STÁVAJÍCÍ PŘÍPOJKA PLYNU NTL (GASNET)
STÁVAJÍCÍ KANALIZACE (ZÁSOBOVÁNÍ TEPLEM VSETÍN A.S.)
STÁVAJÍCÍ KANALIZACE (AREÁLOVÁ KANALIZACE)
STÁVAJÍCÍ VODOVOD (ZÁSOBOVÁNÍ TEPLEM VSETÍN A.S.)

HRANICE PARCEL
1607/4 PARCELNÍ ČÍSLO
1606 DOTČENÁ PARCELA

