




1.NP - NOVÝ STAV  
M1:50

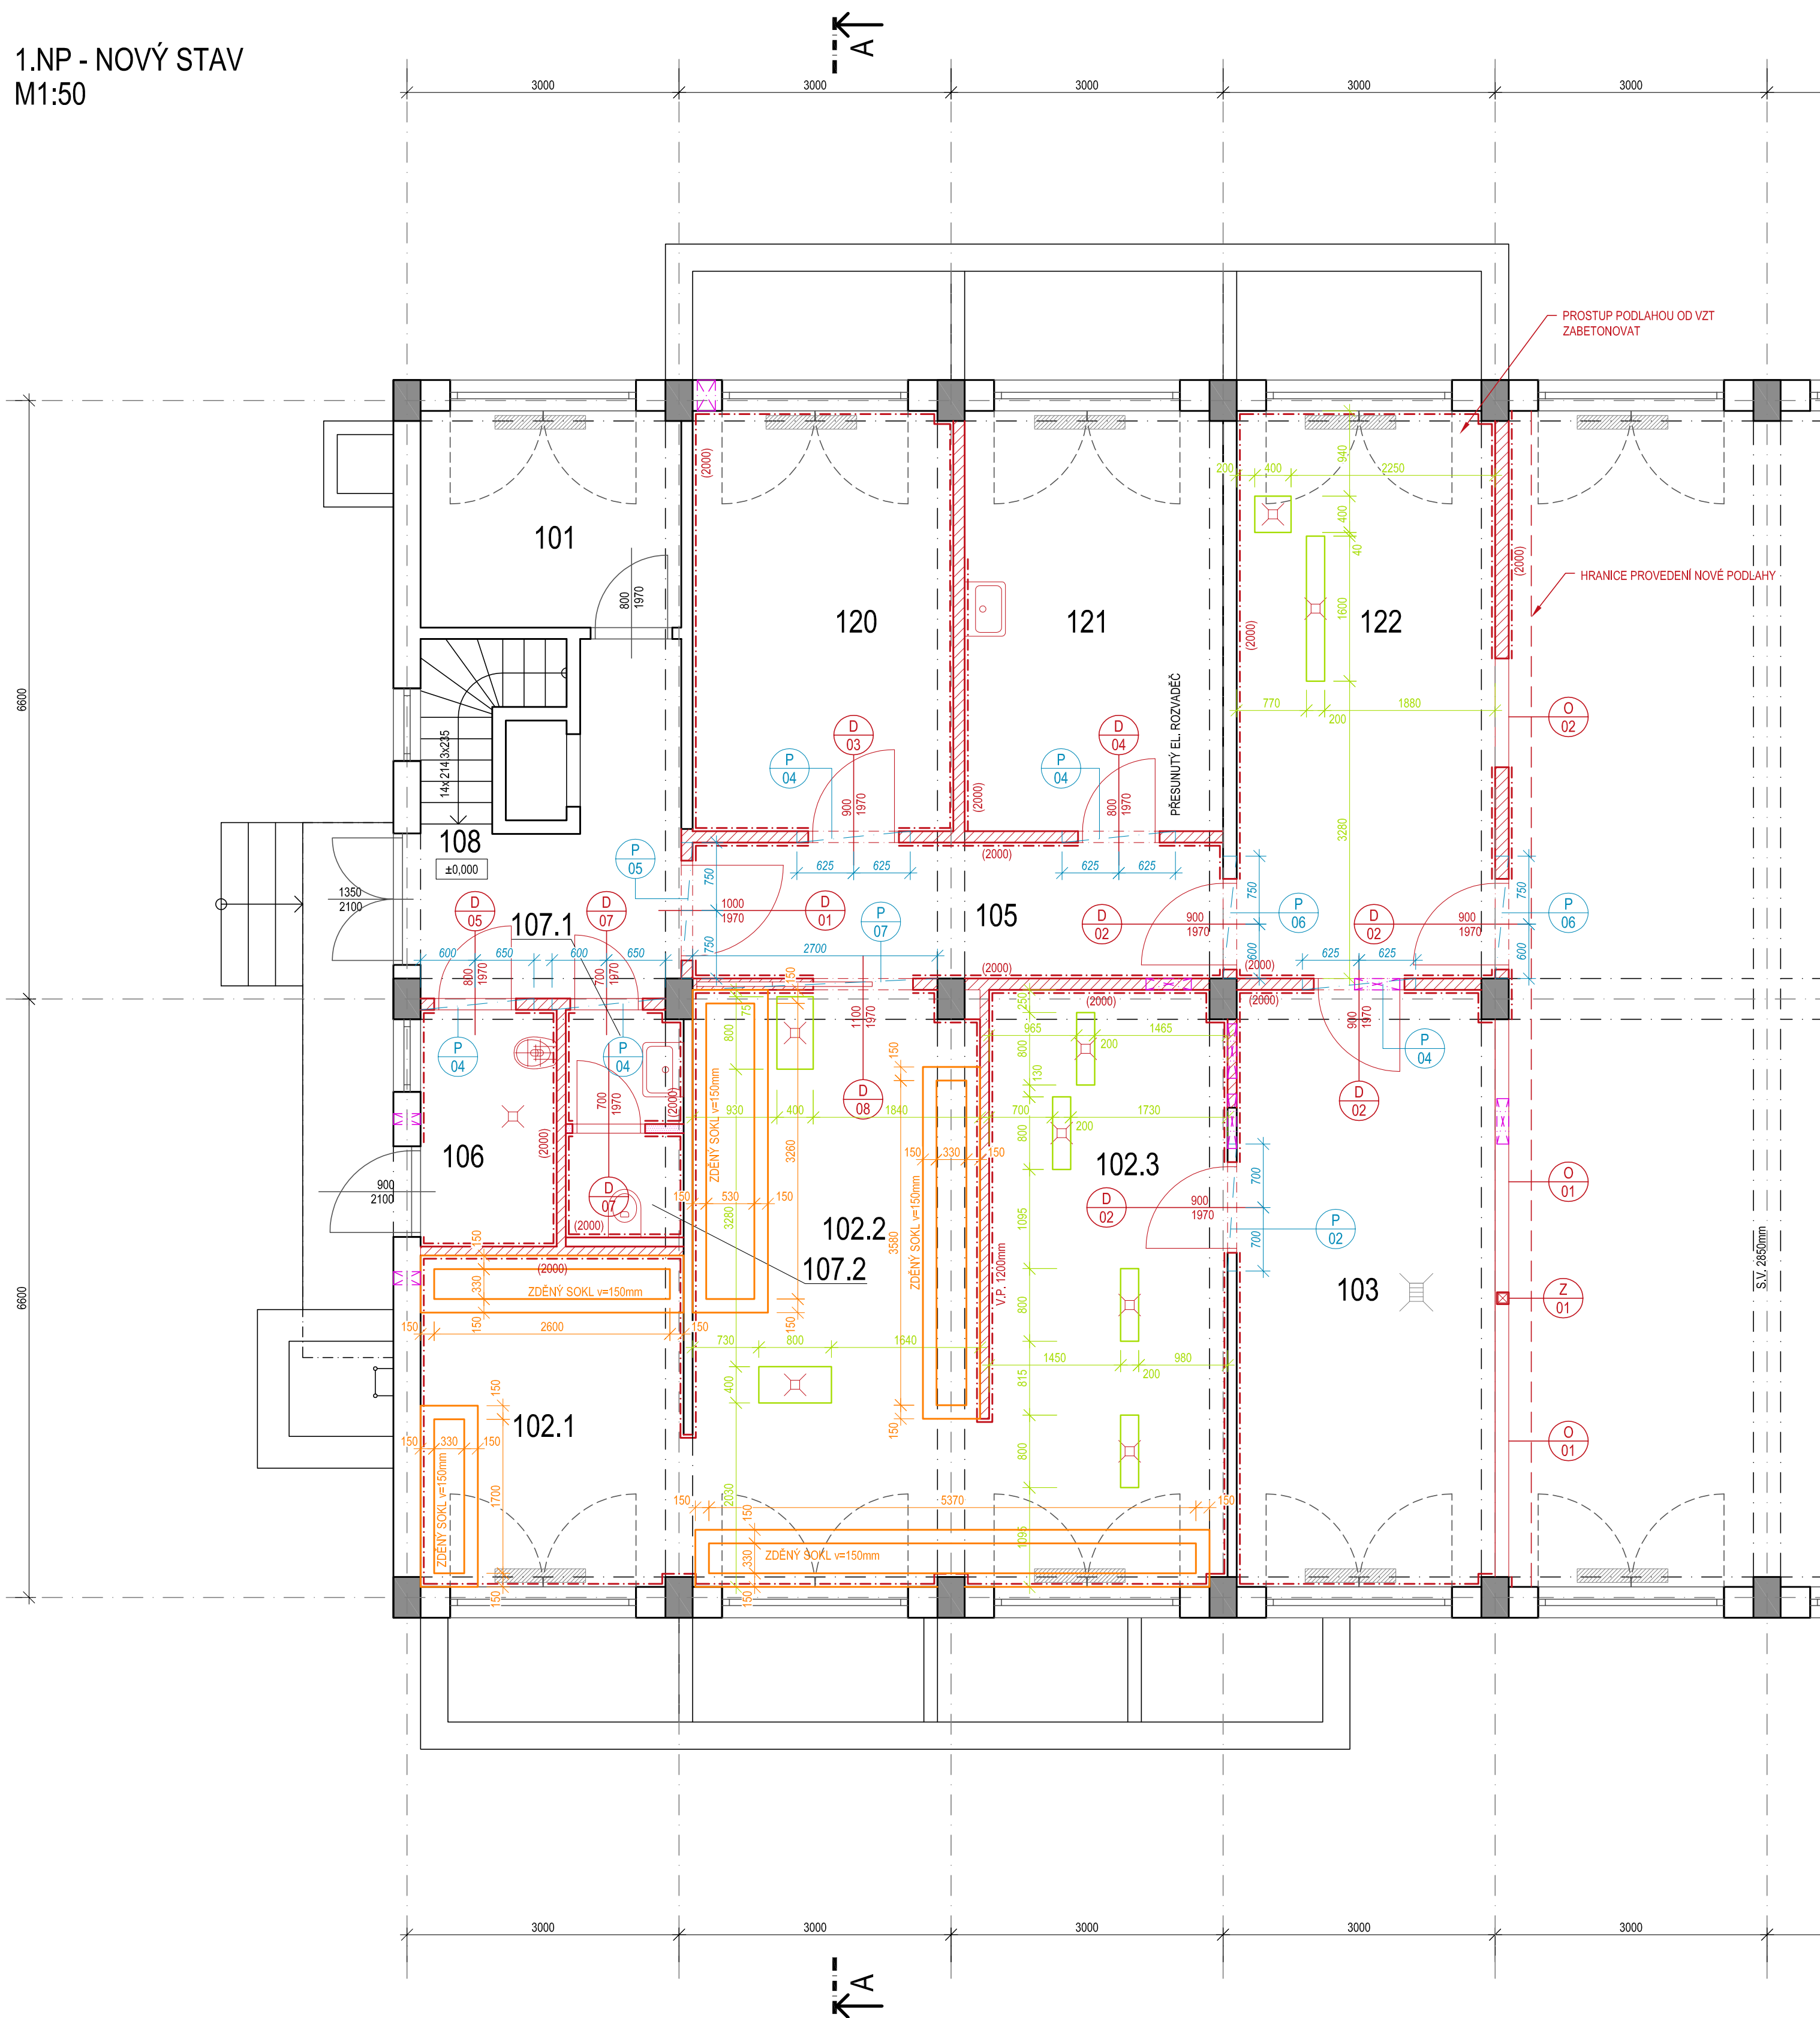



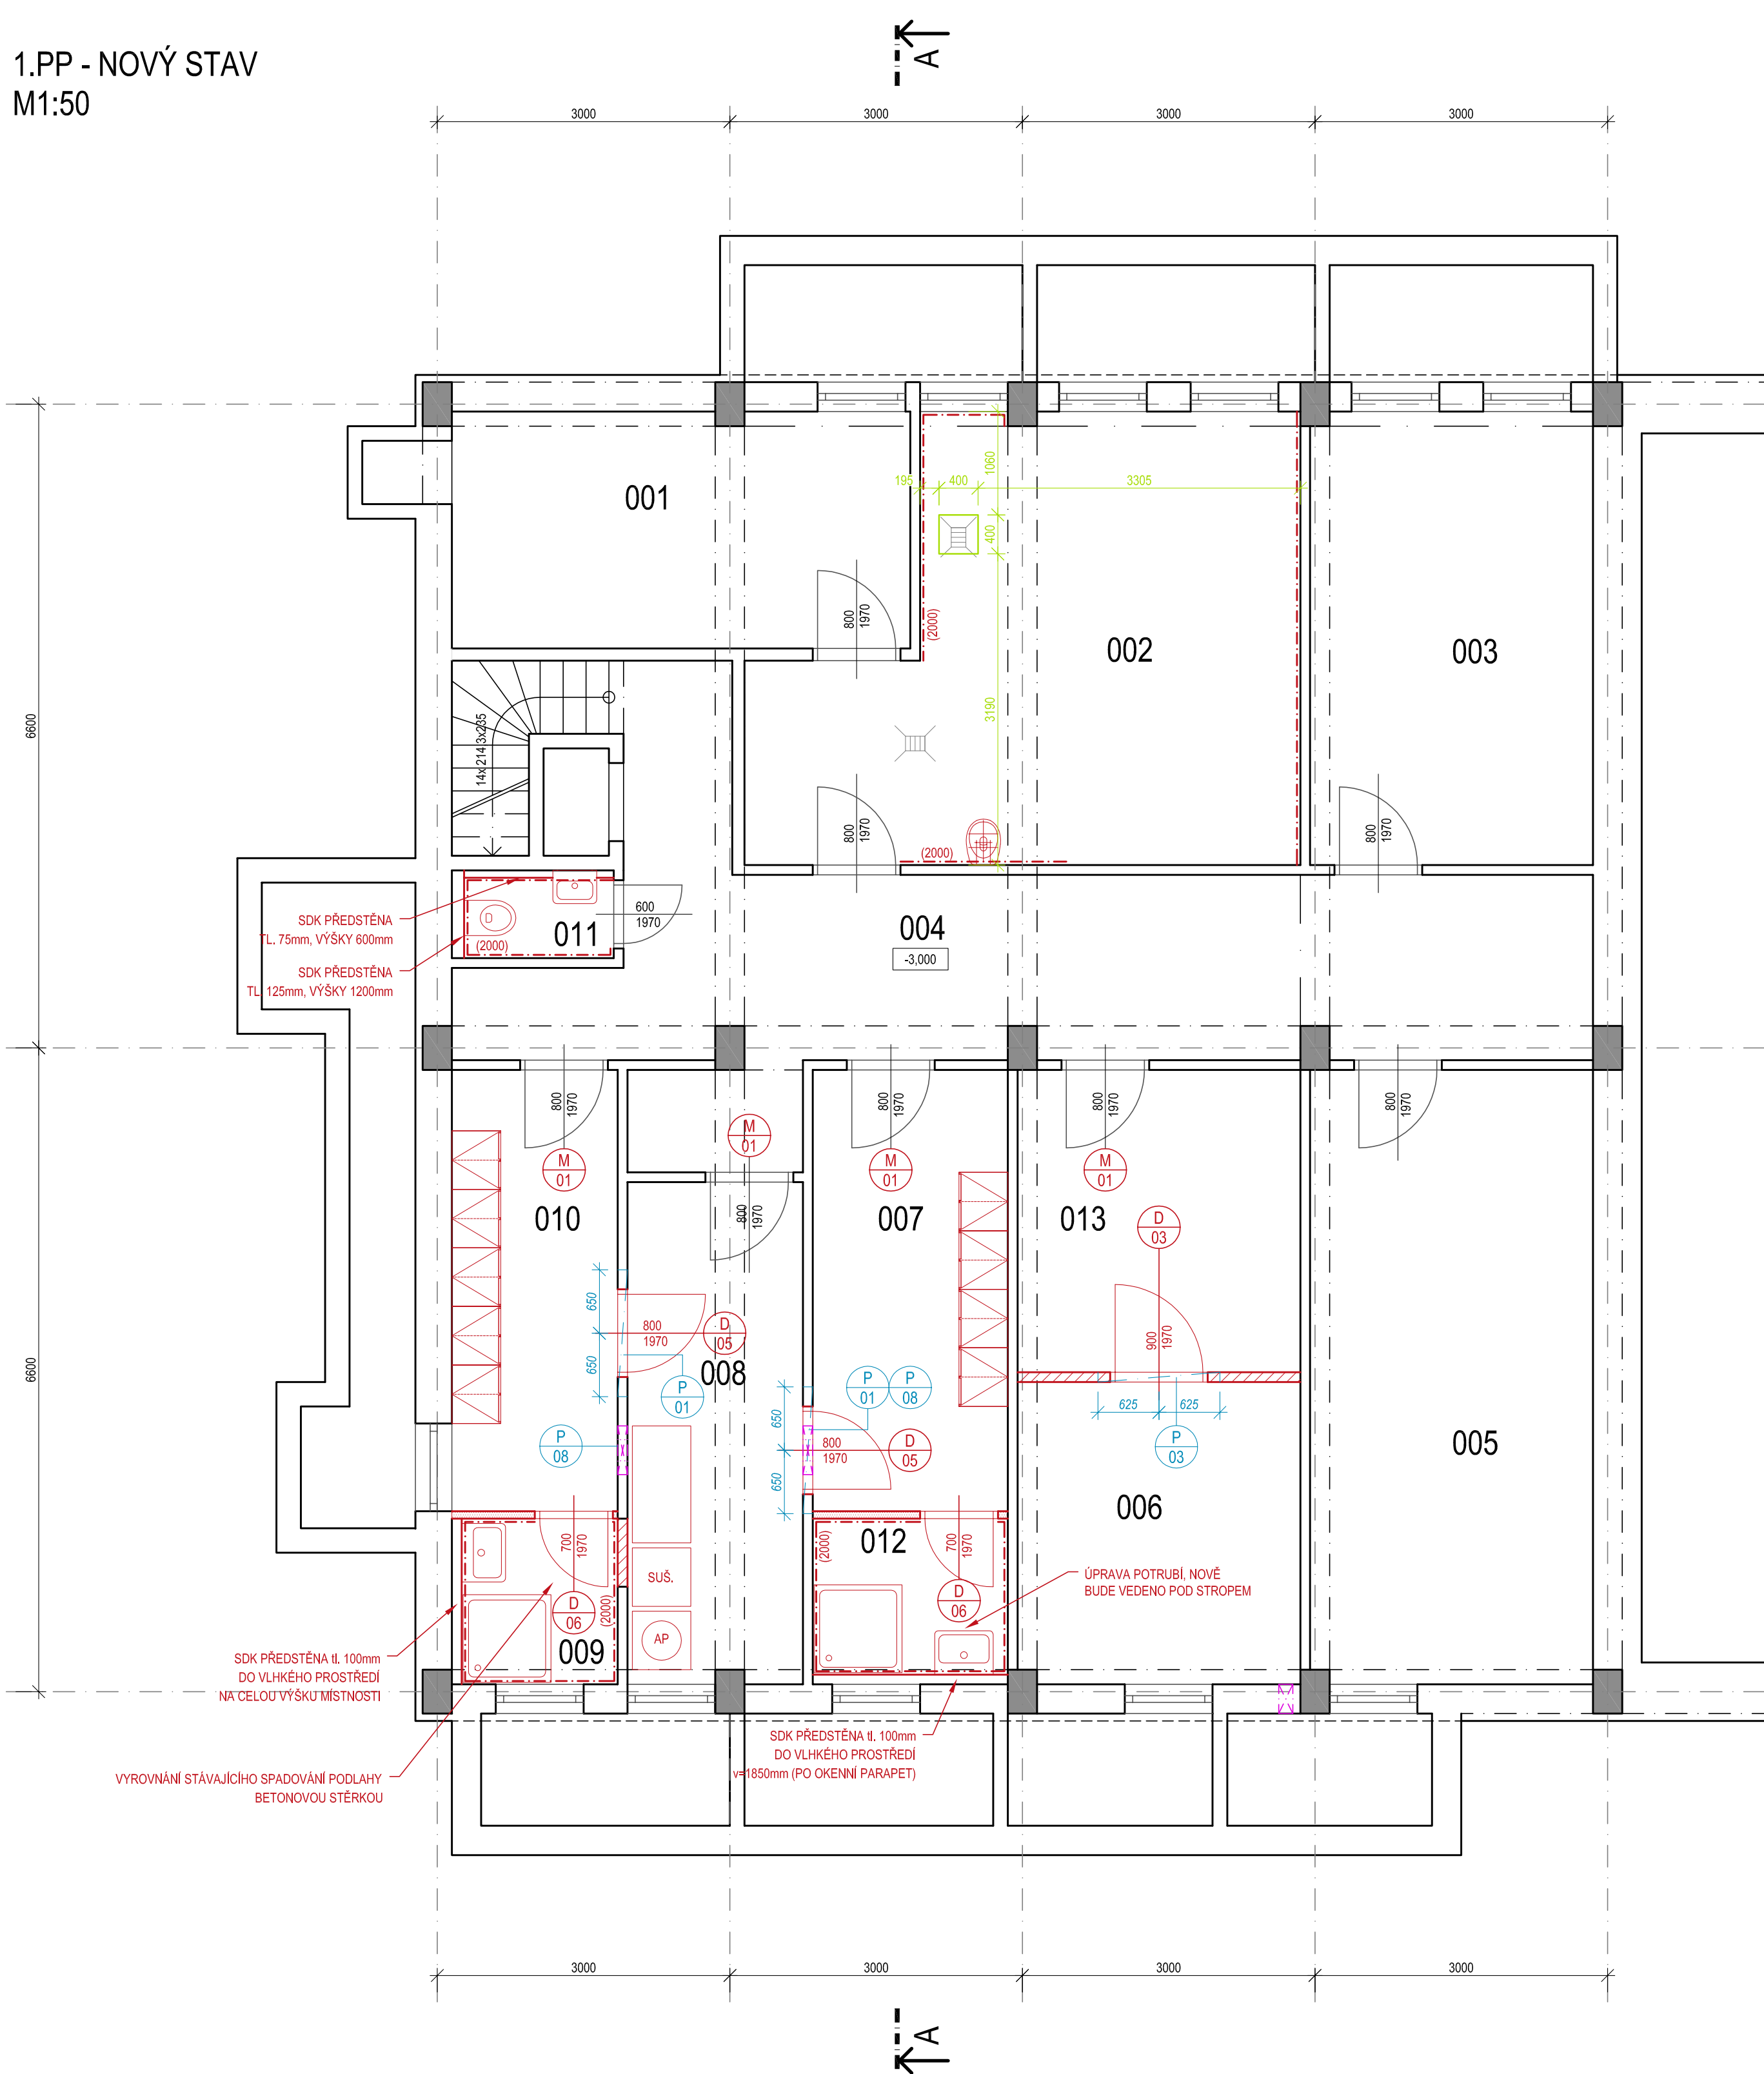

1.PP - NOVÝ STAV  
M1:50

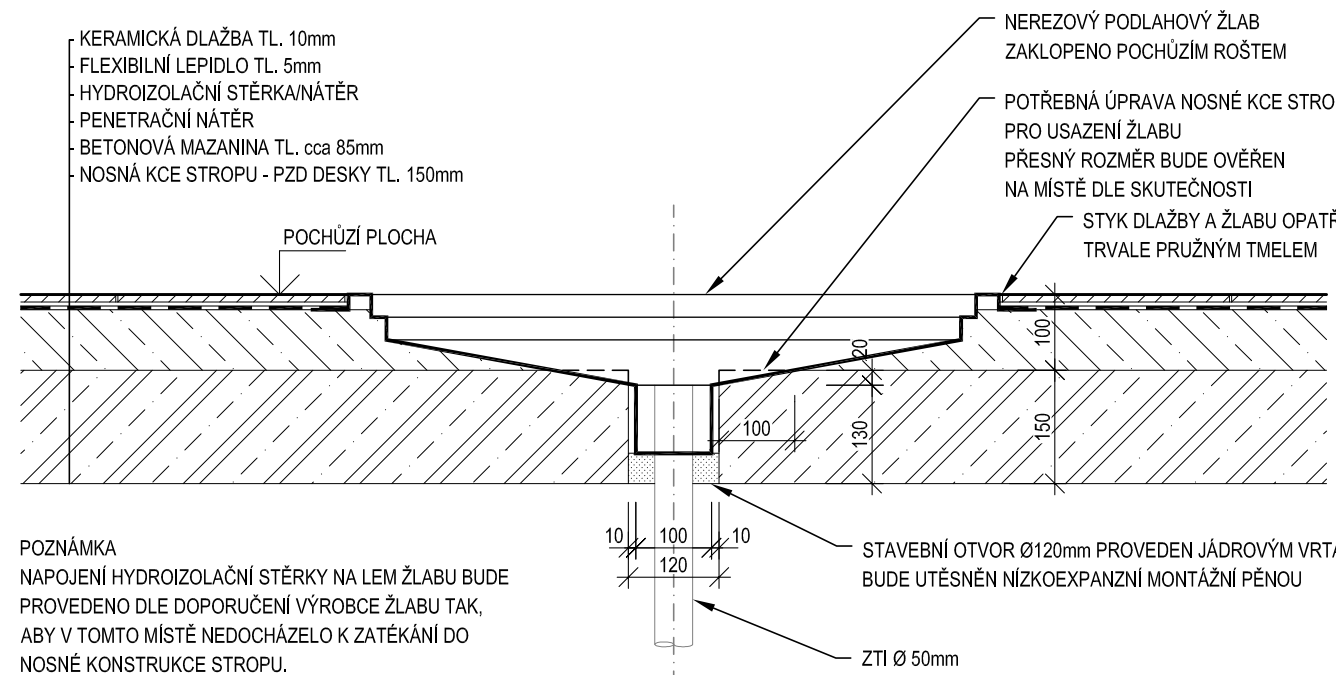


DETAIL PODLAHOVÉHO ŽLABU S VPUSTÍ  
M 1:10




## LEGENDA


-  MODRÉ JSOU VE VÝKRESĚ VYZNAČENY NOVÉ PŘEKLADY  
JAK OCELOVÉ, TAK SYSTÉMOVÉ  
VÝPIS VÝKRES 328-32470-110-10
  -  ZAKRESLENÍ POZICE A ROZMĚRU PODLAHOVÉ ŽLABU  
V OSE ŽLABU PŘEVĚDEN STAVĚNÍ OTVOR Ø120 mm  
OTVORY NUTNO NA MÍSTĚ KOORDINOVAT S ULOŽENÍM STŘEPNÍCH DESEK!
  -  UMÍSTĚNÍ A ROZMĚR ZDĚNÉHO SKOKU POD CHLÁZENÍ A JINÉ STOLY  
VÝŠKA SKOKU 150 mm TL. SKOKU 150 mm  
VÝŠKA ŽLABU 2 PŘEBŮTOVÝMI TVÁŘINÍ TL. 110 mm  
POHLEDOVA ČÁST SKOKU BUDE OPATŘENA KERAM. OBKLADEM
  -  PROSTUPY VE STĚNÁCH  
PRO VZT POTŘEBÍ  
ROZMĚRY A KÓTY VIZ VÝKRESY Č. 328-32470-110-04 A 05

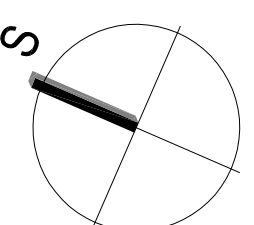

±0,000 = 247,80 m n.m. jadranský výškový sys.



M 1 : 50

Revize	Druh změny	Objednatel Klient	Generální projektant General designer	Vypracoval / Elaborated by Ing. Štenclová	Subdodavatel Subcontractor	Vypracoval / Elaborated by	Alce Project	Objekt Object	Profese Specialization	Stavební	Formát / Size	8x A4
01	Doplňení dle připomínek investora.	Město Studénka nám. Republiky 762 742 13 Studénka	 <b>TECHNOPROJEKT</b> Technoprojekt, a.s., Havlíčkovo nábřeží 38 702 00 Ostrava	Kontroloval / Checked by Ing. Frýza		Kontroloval / Checked by		PD - REKONSTRUKCE ŠKOLNÍCH KUCHYNÍ STUDÉNKA		SO 02 - REKONSTRUKCE KUCHYNĚ ZŠ SJEDNOCENÍ	Datum / Date	15/11/2018
				Ing. Frýza		Manažer projektu / Project manager			Název výkresu Title	VÝKRES ŽLABŮ, SOKLŮ A PŘEKLADŮ V 1.PP A 1.NP DETAIL PODLAHOVÉHO ŽLABU S VPUSTÍ	Stupeň / Phase	DPS
									Měřítko / Scale	1:50	Revizce / Revision	01
									Archivní číslo / Archive No.			928-32470-110-06