




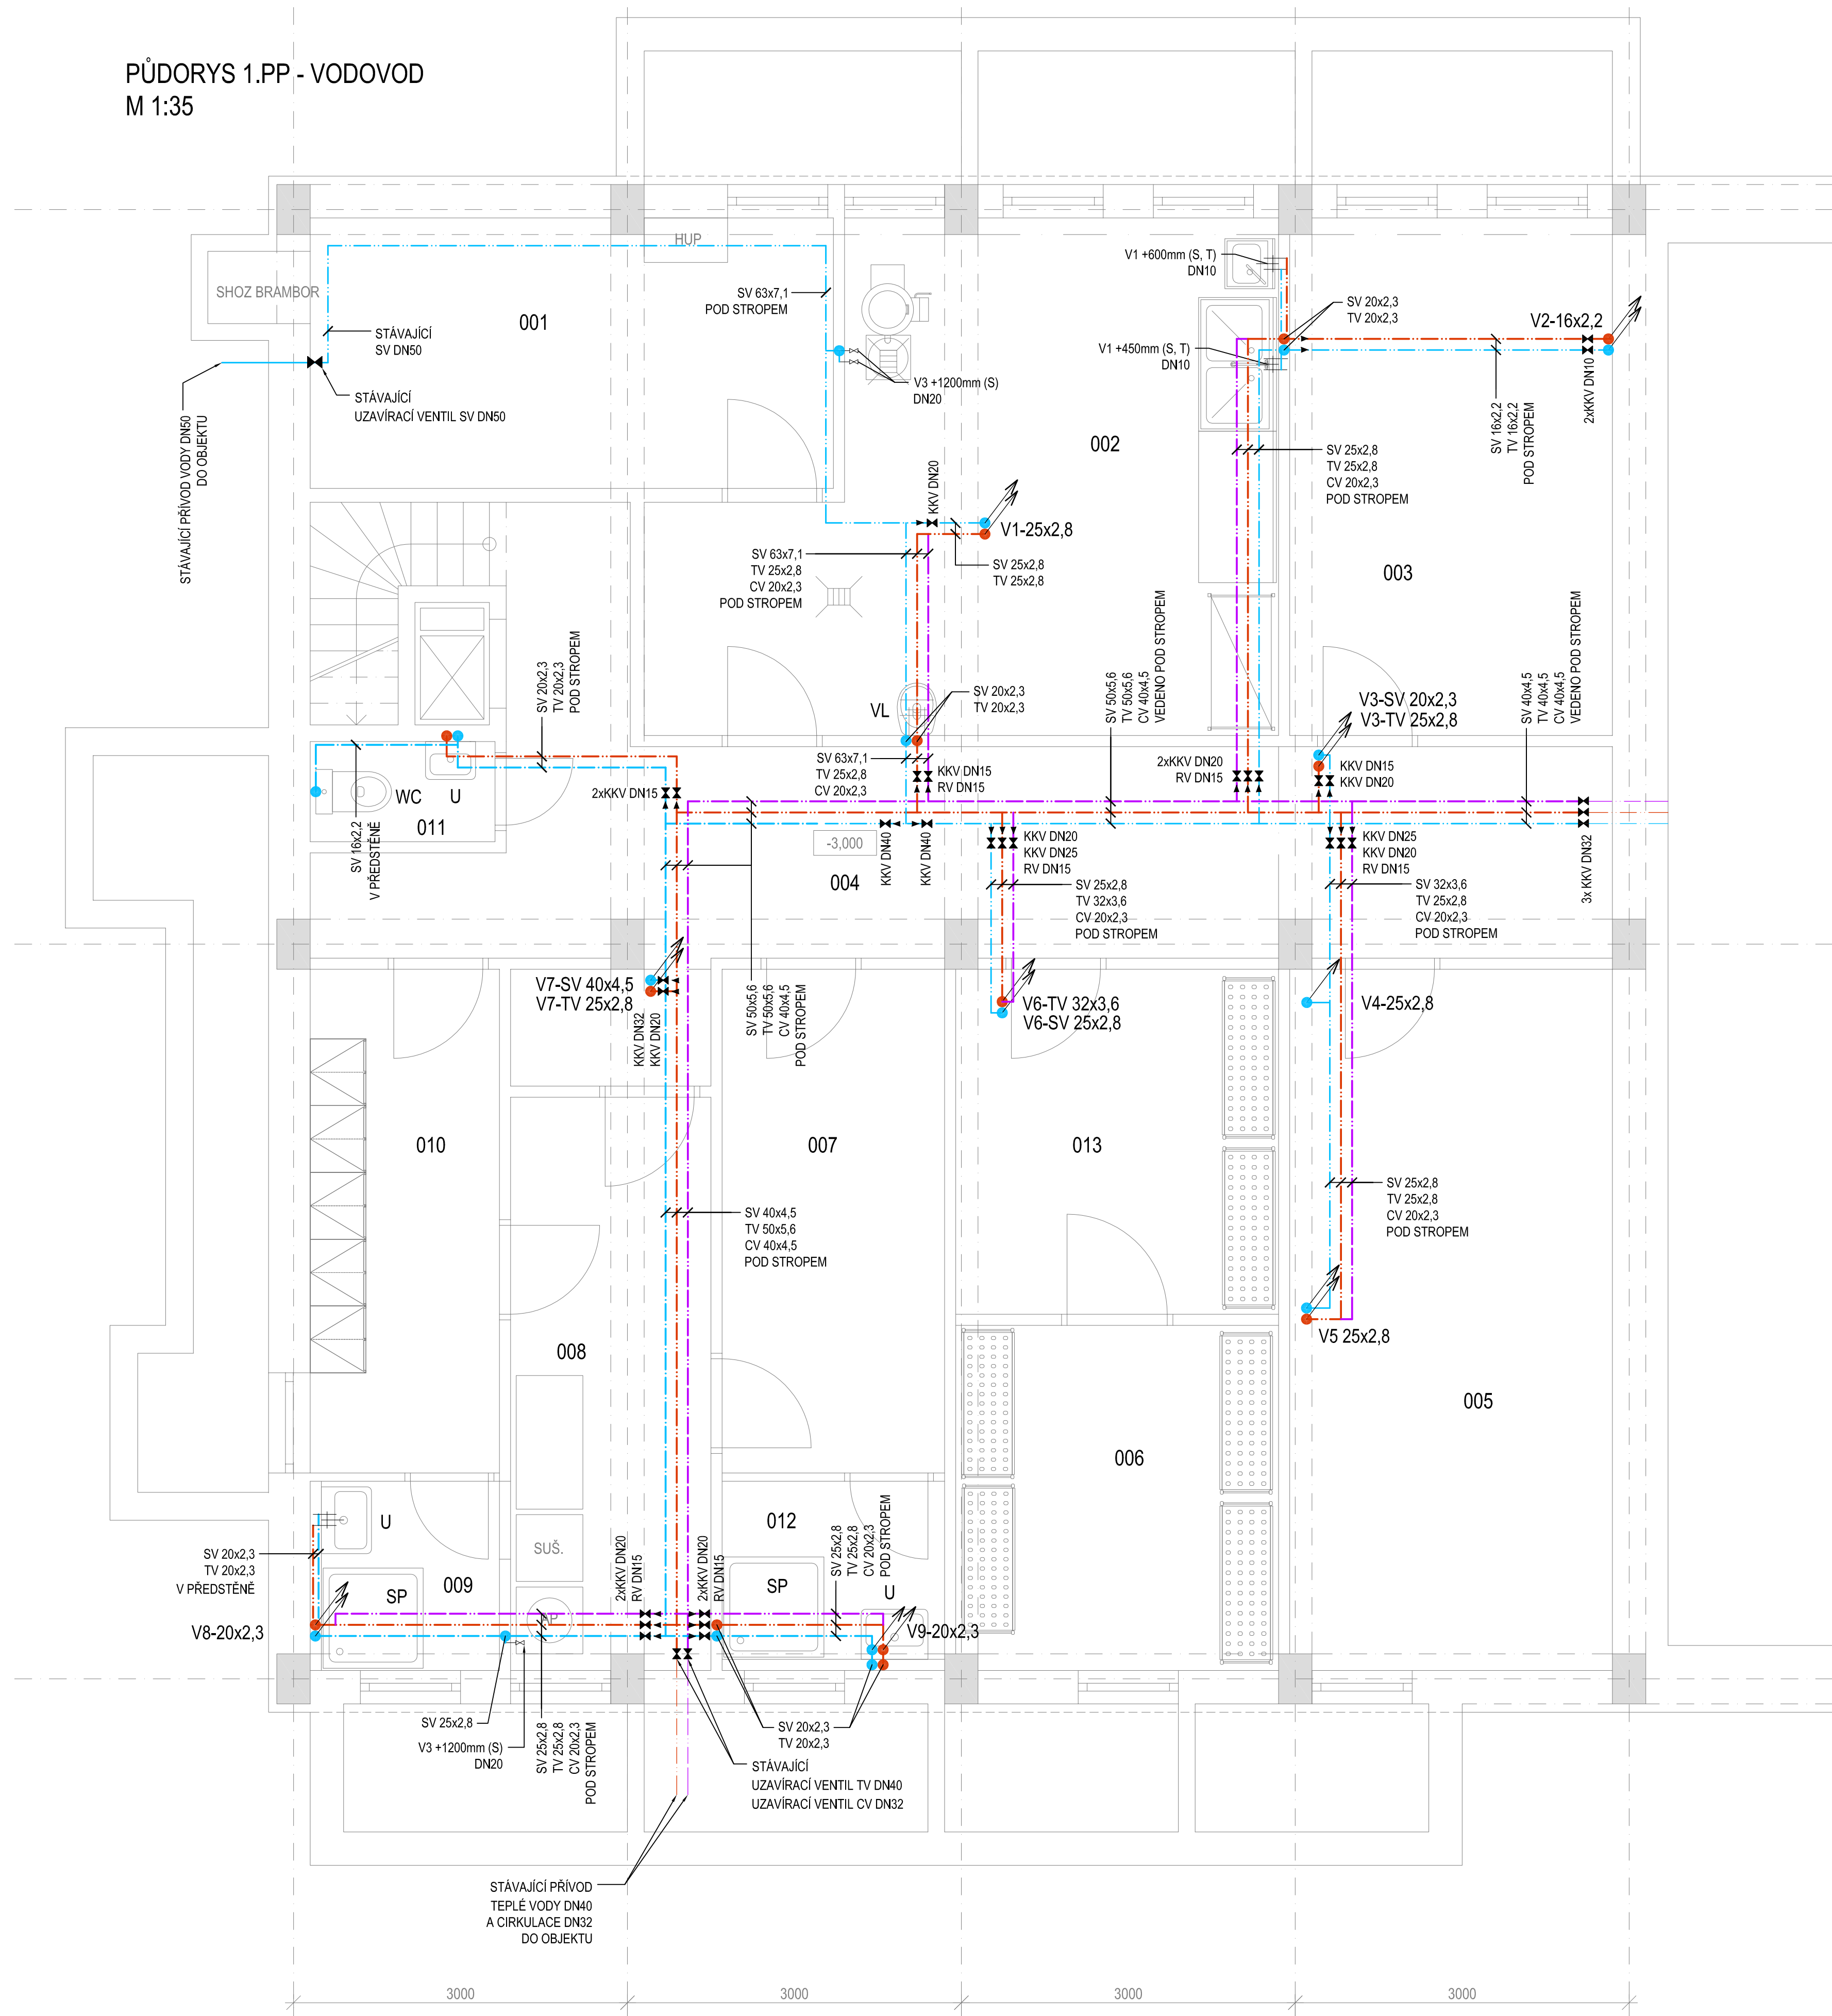

PŮDORYS 1.PP - VODOVOD
M 1:35



LEGENDA

OZN.	POPIS
U	UMYVADLO KERAMICKÉ, PÁKOVÁ BATERIE
WC	ZÁVĚSNÁ ZÁCHODOVÁ MÍSA, PODOMÍTKOVÝ MODUL
SP	SPRCHOVÁ VANIČKA, PODOMÍTKOVÁ BATERIE
VL	VÝLEVKVA KERAMICKÁ SE SKLOPNOU MŘÍŽÍ

OZN.	POPIS
V1	ROHOVÝ VENTIL, UKONČEN VENKOVNÍM ZÁVITEM 3/8" (DN10)
V2	ROHOVÝ VENTIL 3/8" S VÝVODEM NA PRAČKU 3/4" (DN20)
V3	ROHOVÝ VENTIL, UKONČEN VENKOVNÍM ZÁVITEM 3/4" (DN20)
V4	KULOVÝ VENTIL, UKONČEN VENKOVNÍM ZÁVITEM 3/4" (DN20)
V5	POTRUBÍ 3/4" (DN20) VYUŠTĚNO NAD OBKLAD
V6	STĚNOVÁ SPRCHOVÁ PÁKOVÁ BATERIE (DODÁVKA ZDRAVOTECHNIKY)
V7	ROHOVÝ VENTIL, UKONČEN VENKOVNÍM ZÁVITEM 1" (DN25)
S	STUDENÁ VODA
T	TEPLÁ VODA
Z	ZMĚKČENÁ VODA
Z*	ODVOD ZMĚKČENÉ VODY OD ZMĚKČOVAČE VODY (PŘES VENTIL)


GRAF. ZNAČKA	OZN.	POPIS
	SV	STUDENÁ PITNÁ VODA
	TV	TEPLÁ VODA
	CV	CIRKULACE TEPLÉ VODY
	ZV	ZMĚKČENÁ VODA PRO TECHNOLOGII KUCHYNĚ

POZNÁMKA





SOUČÁSTÍ DODÁVKY TECHNOLOGIE GASTRO JSOU DŘEZY VČETNÉ SIFONŮ,
BATERÍ A JEJICH NÁPOJENÍ.
BATERIE UMYVADEL NEREZ JSOU DODÁVKOU TECHNOLOGIE GASTRO.
BATERIE KERAMICKÝCH UMYVADEL JSOU DODÁVKOU ZDRAVOTECHNIKY.

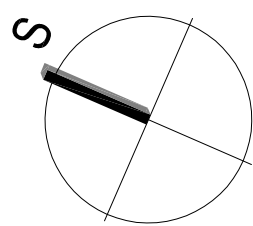LEGENDA MÍSTNOSTÍ 1.PP

ČÍSLO MÍSTNOSTI	POPIS MÍSTNOSTI	PLOCHA [m]	S.V. [m]
001	SKLAD BRAMBOR	11,38	2,72
002	HRUBÁ PŘÍPRAVA ZELENINY	21,86	2,72
003	TECHNICKÁ MÍSTNOST	13,45	2,72
004	CHODBA + SCHODIŠTĚ	26,94	2,72
005	SPISOVNÁ	18,24	2,72
006	SKLAD DKP	8,96	2,72
007	ŠATNA MUŽI	9,05	2,72
008	PŘÁDELNA + SUŠÁRNA + ŽEHLENÍ PŘÁDLA	9,23	2,72
009	SPRCHA ŽENY	2,89	2,72
010	ŠATNA ŽENY	7,69	2,72
011	WC	1,49	2,72
012	SPRCHA MUŽI	3,40	2,72
013	SKLAD ČISTIČÍCH PROSTŘEDKŮ	8,99	2,72



$\pm 0,000 = 247,80 \text{ m n.m. jadranský výškový sys.}$

Změna	Druh změny	Objednatel Client	Generální projektant General designer	Vypracoval / Elaborated by	Subdodavatel Subcontractor	Akce Project	Objekt Object	Profese Specialization	Formát / Size
01	Zpracování přílohy klientské.	Město Studénka nám. Republiky 762 742 13 Studénka	 TECHNOPROJEKT Technoprojekt, a.s. Havlíčkovo nábřeží 38 702 00 Ostrava	Ing. Sabelová  Kontroloval / Checked by Ing. Frýza  Manažer projektu / Project manager Ing. Frýza 		PD - REKONSTRUKCE ŠKOLNÍCH KUCHYNÍ STUDÉNKA	SO 02 - REKONSTRUKCE KUCHYŇE ZŠ SJEDNOCENÍ	TZB - Zdravotní technika	8x A4
								Název výkresu Title	Datum / Date
								PŮDORYS 1.PP VODOVOD	15/11/2018
								Stupeň / Phase	DPS
								Měřítko / Scale	1:35
								Revize / Revision	01
								Archivní číslo / Archive No.	928-32470-111-02