


1.NP - NOVÝ STAV
M1:50

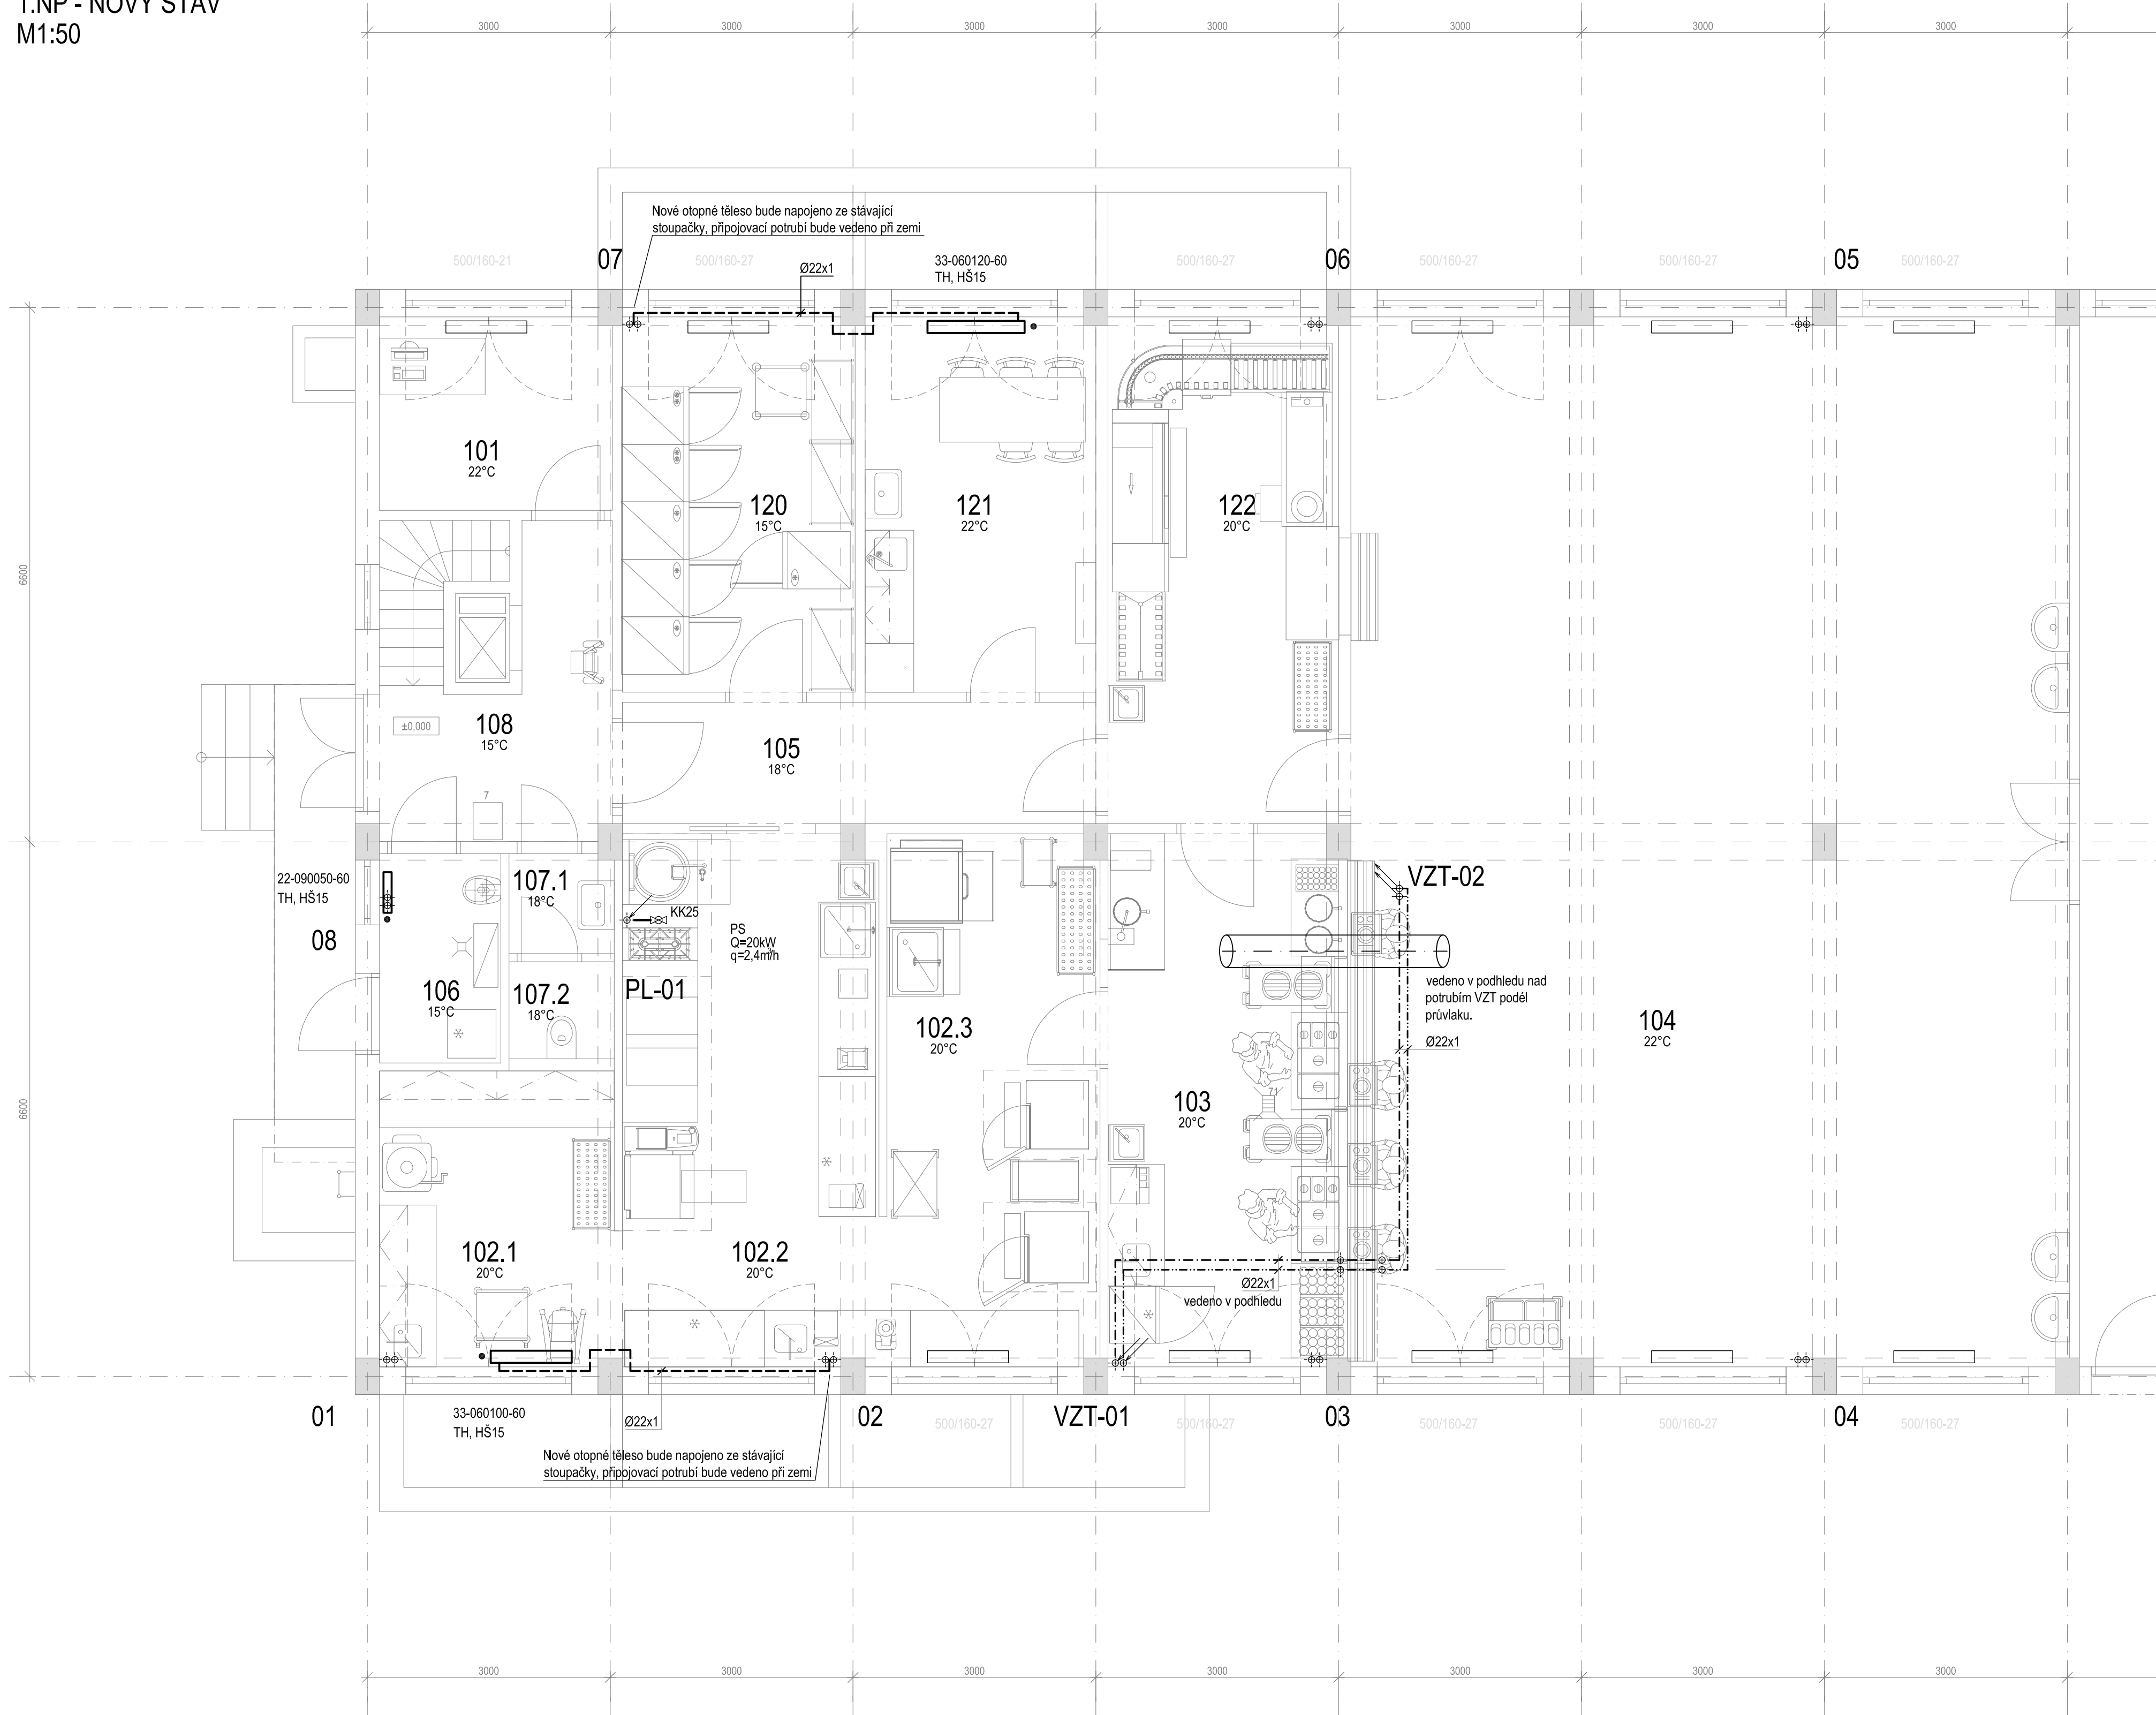


LEGENDA MÍSTNOSTÍ 1.NP

ČÍSLO MÍSTNOSTI	POPIS MÍSTNOSTI	PLOCHA [m]	S.V. [m]
101	KANCELÁŘ	6,85	3,45
102.1	PŘÍPRAVA TĚSTA	10,58	3,45
102.2	VARNA	20,85	3,45
102.3	MYTÍ PROVOZNIHO NÁDOBÍ	17,42	3,45
103	VÝDEJ JÍDEL	18,70	3,45
104	JÍDELNA	114,94	3,45
105	CHODBA	8,78	3,45
106	BIO + ÚKLID	3,88	3,45
107.1	PŘEDSÍŇ WC	1,59	3,45
107.2	WC	1,56	3,45
108	VSTUP A CHODBA	7,89	3,45
120	SKLAD POTRAVIN	13,31	3,45
121	DENNÍ MÍSTNOST	13,19	3,45
122	MYTÍ STOLNÍHO NÁDOBÍ	17,82	3,45



LEGENDA

- STÁVAJÍCÍ OTOPNÁ TĚLESA
- STÁVAJÍCÍ OTOPNÁ TĚLESA - ZRUŠENÁ
- NOVÁ DESKOVÁ OCELOVÁ OTOPNÁ TĚLESA, OSAZENÁ TERMOSTATICKOU HLAVICÍ S ODDĚLENÝM ČIDLEM A NASTAVITELNÝM H-SROUBENÍM DN15
- REGULAČNÍ UZEL (DODÁVKA VZDUCHOTECHNIKY)
- KULOVÝ KOHOUT
- STOUPÁČKY TOPNÉ VODY PRO PL, UT NEBO VZT
- POTRUBÍ ROZVODU UT, STÁVAJÍCÍ
- POTRUBÍ ROZVODU UT, NOVÉ
- POTRUBÍ ROZVODU VZT, NOVÉ
- POTRUBÍ ROZVODU PL, STÁVAJÍCÍ
- POTRUBÍ ROZVODU PL, NOVÉ

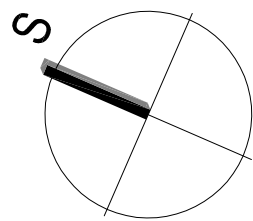POTRUBÍ BUDE IZOLOVÁNO TEPELNĚ IZOLAČNÍMI TRUBICEMI TL. 20 MM.
POTRUBÍ VEDENÉ NAD STŘECHOU BUDE IZOLOVÁNO ZESÍLENOU TEPELNOU IZOLACÍ S OPLECHOVÁNÍM.



±0,000 = 247,80 m n.m. jadranský výškový sys.
0 1000 2000 3000 4000 5000 mm
M 1 : 50

Revize	Druh změny	Objednatel Client	Město Studénka nám. Republiky 762 742 13 Studénka	Generální projektant General designer <div> TECHNOPROJEKT Technoprojekt, a.s. Havlíčkovo nábřeží 38 702 00 Ostrava</div>	Vypracoval / Elaborated by Ing. Milata	Subdodavatel Subcontractor	Vypracoval / Elaborated by	Akce Project	Objekt Object	PD - REKONSTRUKCE ŠKOLNÍCH KUCHYNÍ STUDÉNKA	SO 02 - REKONSTRUKCE KUCHYNĚ ZŠ SJEDNOCENÍ	Profese Specialization	TZB - vytápění a plynoinstalace	Formát / Size	8x A4	
01	Aktualizace stavebního podkladu.				Kontroloval / Checked by Ing. Frýza		Kontroloval / Checked by	PD - REKONSTRUKCE ŠKOLNÍCH KUCHYNÍ STUDÉNKA				SO 02 - REKONSTRUKCE KUCHYNĚ ZŠ SJEDNOCENÍ	Název výkresu Title	PŮDORYS KUCHYNĚ - 1.NP	Datum / Date	15/11/2018
					Manažer projektu / Project manager Ing. Frýza		Manažer projektu / Project manager									