



Půdorys strojovny VZT

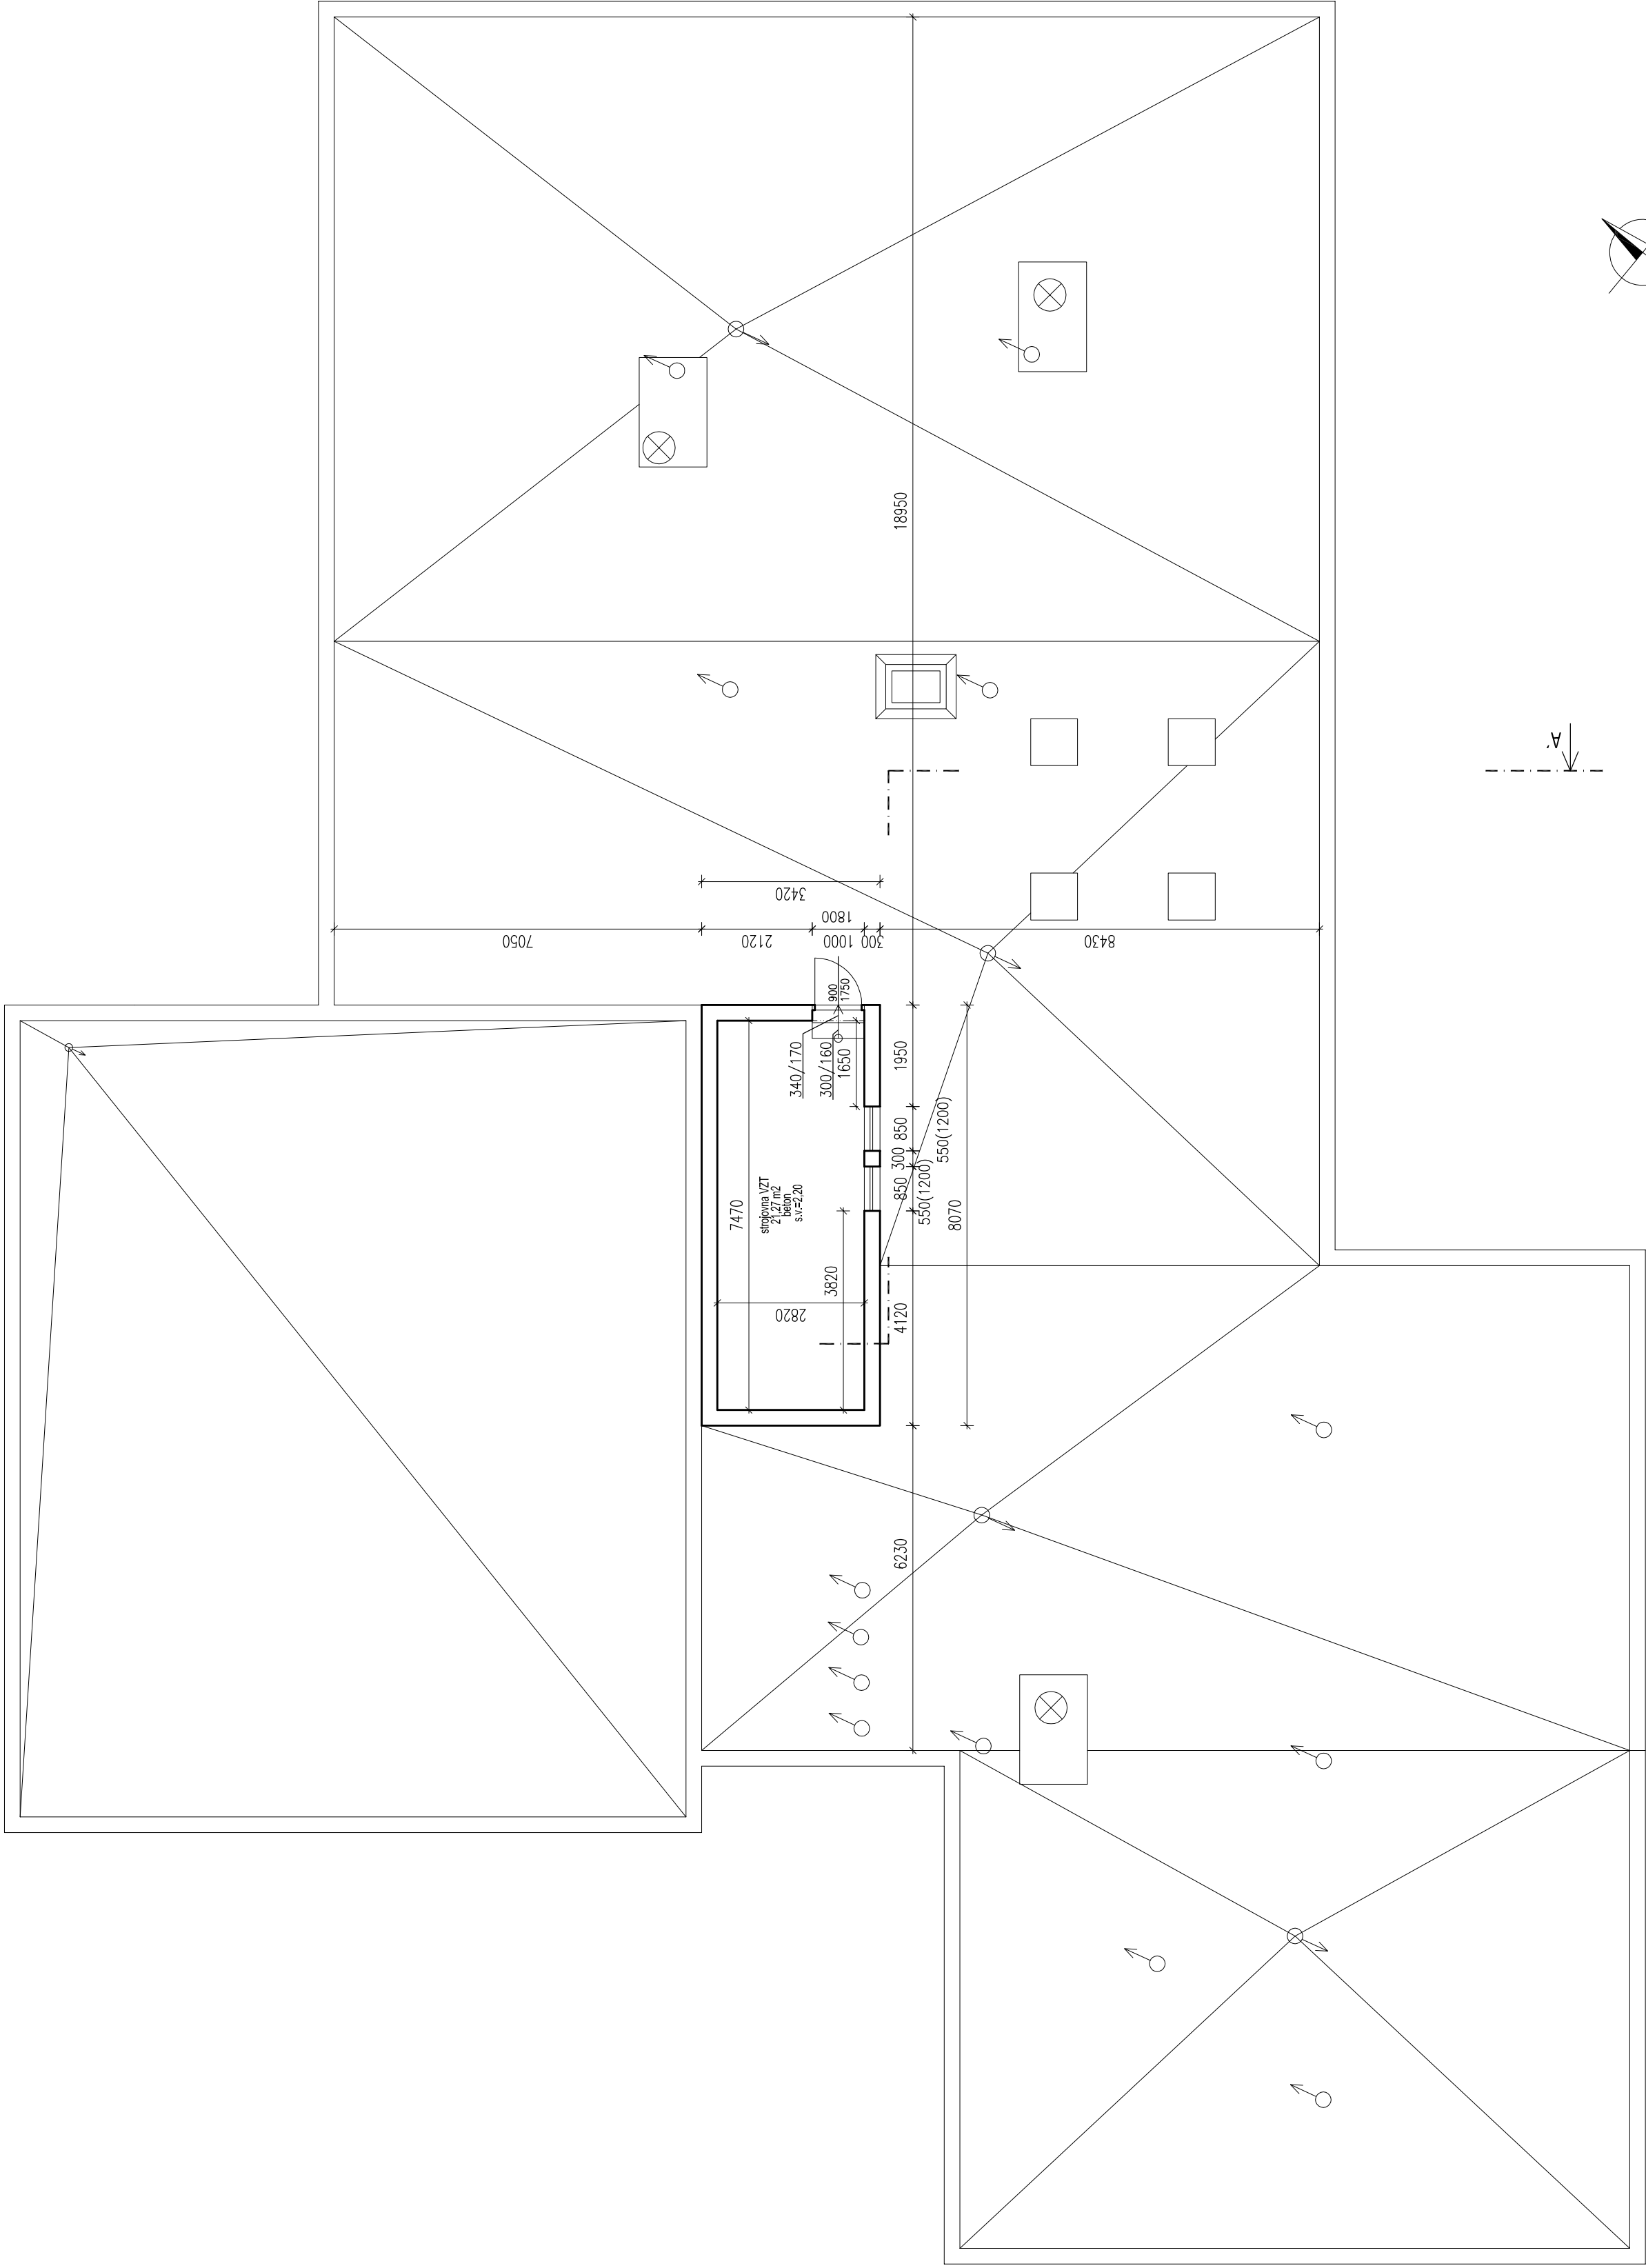

LEGENDA

- odvětrání kanalizace
 - dešťová vpusť
 - ⊗ ventilátory hlavy
 - výřez na střeše
 - světlík
- POZN: Výšlejší rozvody na střeše jsou zakresleny schematicky (tzn. nejsou v měřítku)

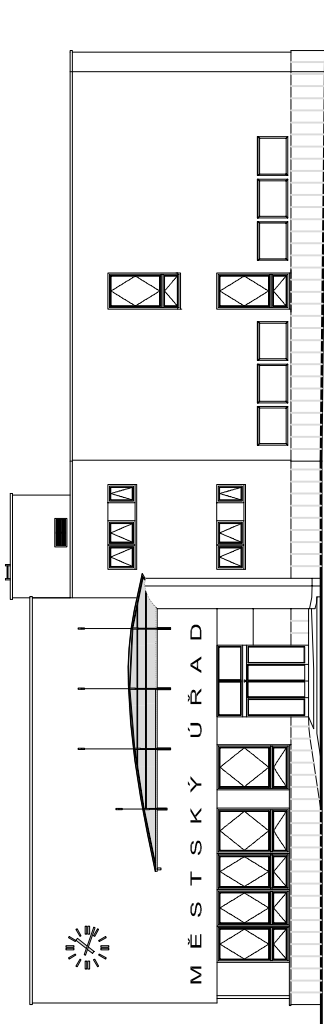

Cesední projektant,
autor

MS
ARCHITEKTURA
PŘÍRODA

Smetanova nám. 979/2, 702 00 Ostrova
tel.: 596 262 685 fax: 596 262 682
www.msproj.cz
m.proj@msproj.cz
Číslo projektu: 01.01.01.03
zpracováno v oborovém
veřejném krajním soudem v Ostrově
oddl. C, voška 33102

HP:

MS architektura a design s.r.o.
Ing. Petr Macura, Elžběta Šaundová

Stavebník:

Město Studénka
Náměstí Republiky 762, 742 13 Studénka
IČ: 00288441
DIČ: CZ00288441

Název díla:

Místo:

Fáze:

Objekt:

Projektové číslo:

PD - MěÚ - celková rekonstrukce objektu

Náměstí Republiky 762, 742 13 Studénka

Dokumentace stávajícího stavu

S0.01

01.01 - STAVEBNÍ ČÁST

Zpracovatel projektové části:

Autorizující razítko:

Zodpovědný projektant:

Vypracoval:

Kontroloval:

Datum:

Formát:

Měřítko:

Bc. Petr Macura

Ing. Lucie Kováčková

Tomáš Pavlík

08/2009

8xA4

1:100

Úsah:

Změny:

Půdorys strojovny VZT

Č. výkresu:

ST.01.01.03