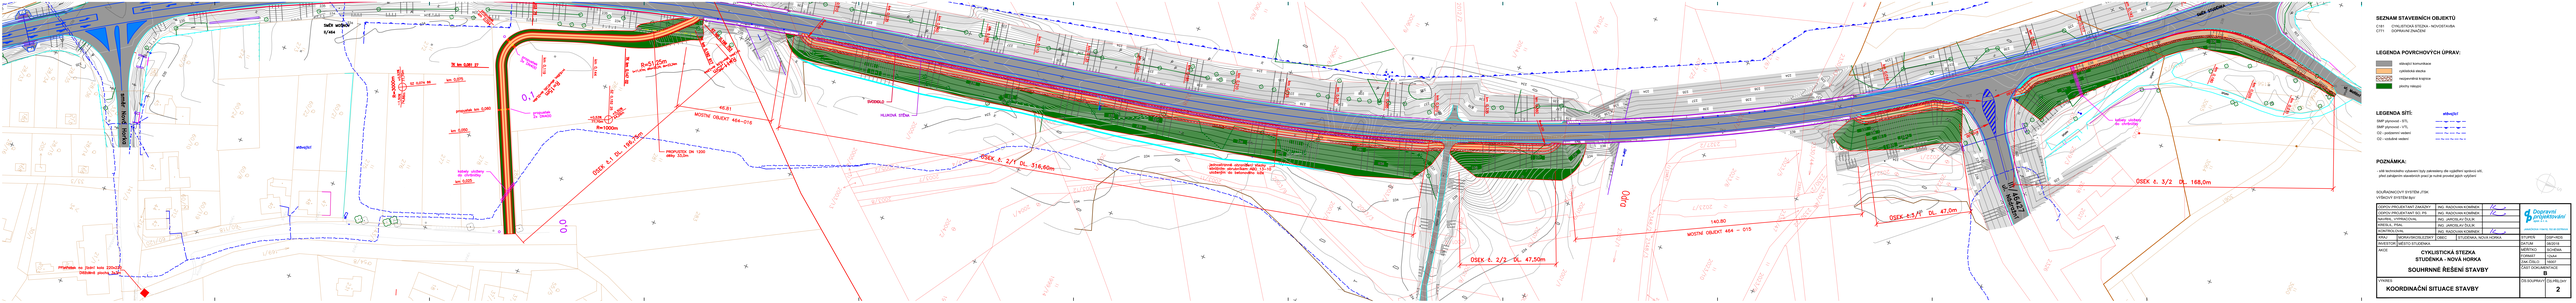
SEZNAM STAVEBNÍCH OBJEKTŮ
C171 DOPRAVNÍ ZNAČENÍ
LEGENDA POVRCHOVÝCH ÚPRAV:
stávající komunikace
cyklistická stezka
nezpevněná krajnice
plochy nátěrů
LEGENDA SÍTÍ:
stávající
SMP plynovod STL
SMP plynovod VTL
OO - podzemní vedení
OO - nadzemní vedení
POZNÁMKA:
- vše technického vybavení bylo zakresleno dle vyjádření správců sítí,
- před zahájením stavebních prací je nutné provést jejich vytýčení
SOUŘADNICOVÝ SYSTÉM JTSK
VÝŠKOVÝ SYSTÉM Bpv
ZADAVATEL
ING. RADOVAN KOMÁREK
ODPOVĚDNÝ PROJEKTANT ZAKÁZKY
ING. RADOVAN KOMÁREK
ODPOVĚDNÝ PROJEKTANT SO, PS
ING. JAROSLAV ŠULÁK
KRAJSKÁ A. HYNKA(TOM)
ING. JAROSLAV ŠULÁK
KRAJSKÁ A. PÍSNÁ
ING. JAROSLAV ŠULÁK
ZPRACOVATEL
DOPRAVNÍ PROJEKTY, a.s.
ZPRACOVATEL
DATUM
09/2019
ZAKÁZKA
SMĚRNÁ
SOUŘADNICE
ZÁMĚR
1344
FÁZE STAVBY
DSP
ČÁST DOKUMENTACE
B
ČÍSLO VÝKRESU
2
CYKLISTICKÁ STEZKA
STUDENKA - NOVÁ HORKA
SOUHRNNÉ ŘEŠENÍ STAVBY
KOORDINAČNÍ SITUACE STAVBY
OSEK č. 3/2 DL. 168,0m
OSEK č. 4-5/1 DL. 47,0m
MOSTNÍ OBJEKT 464 - 015
MOSTNÍ OBJEKT 464-016
