


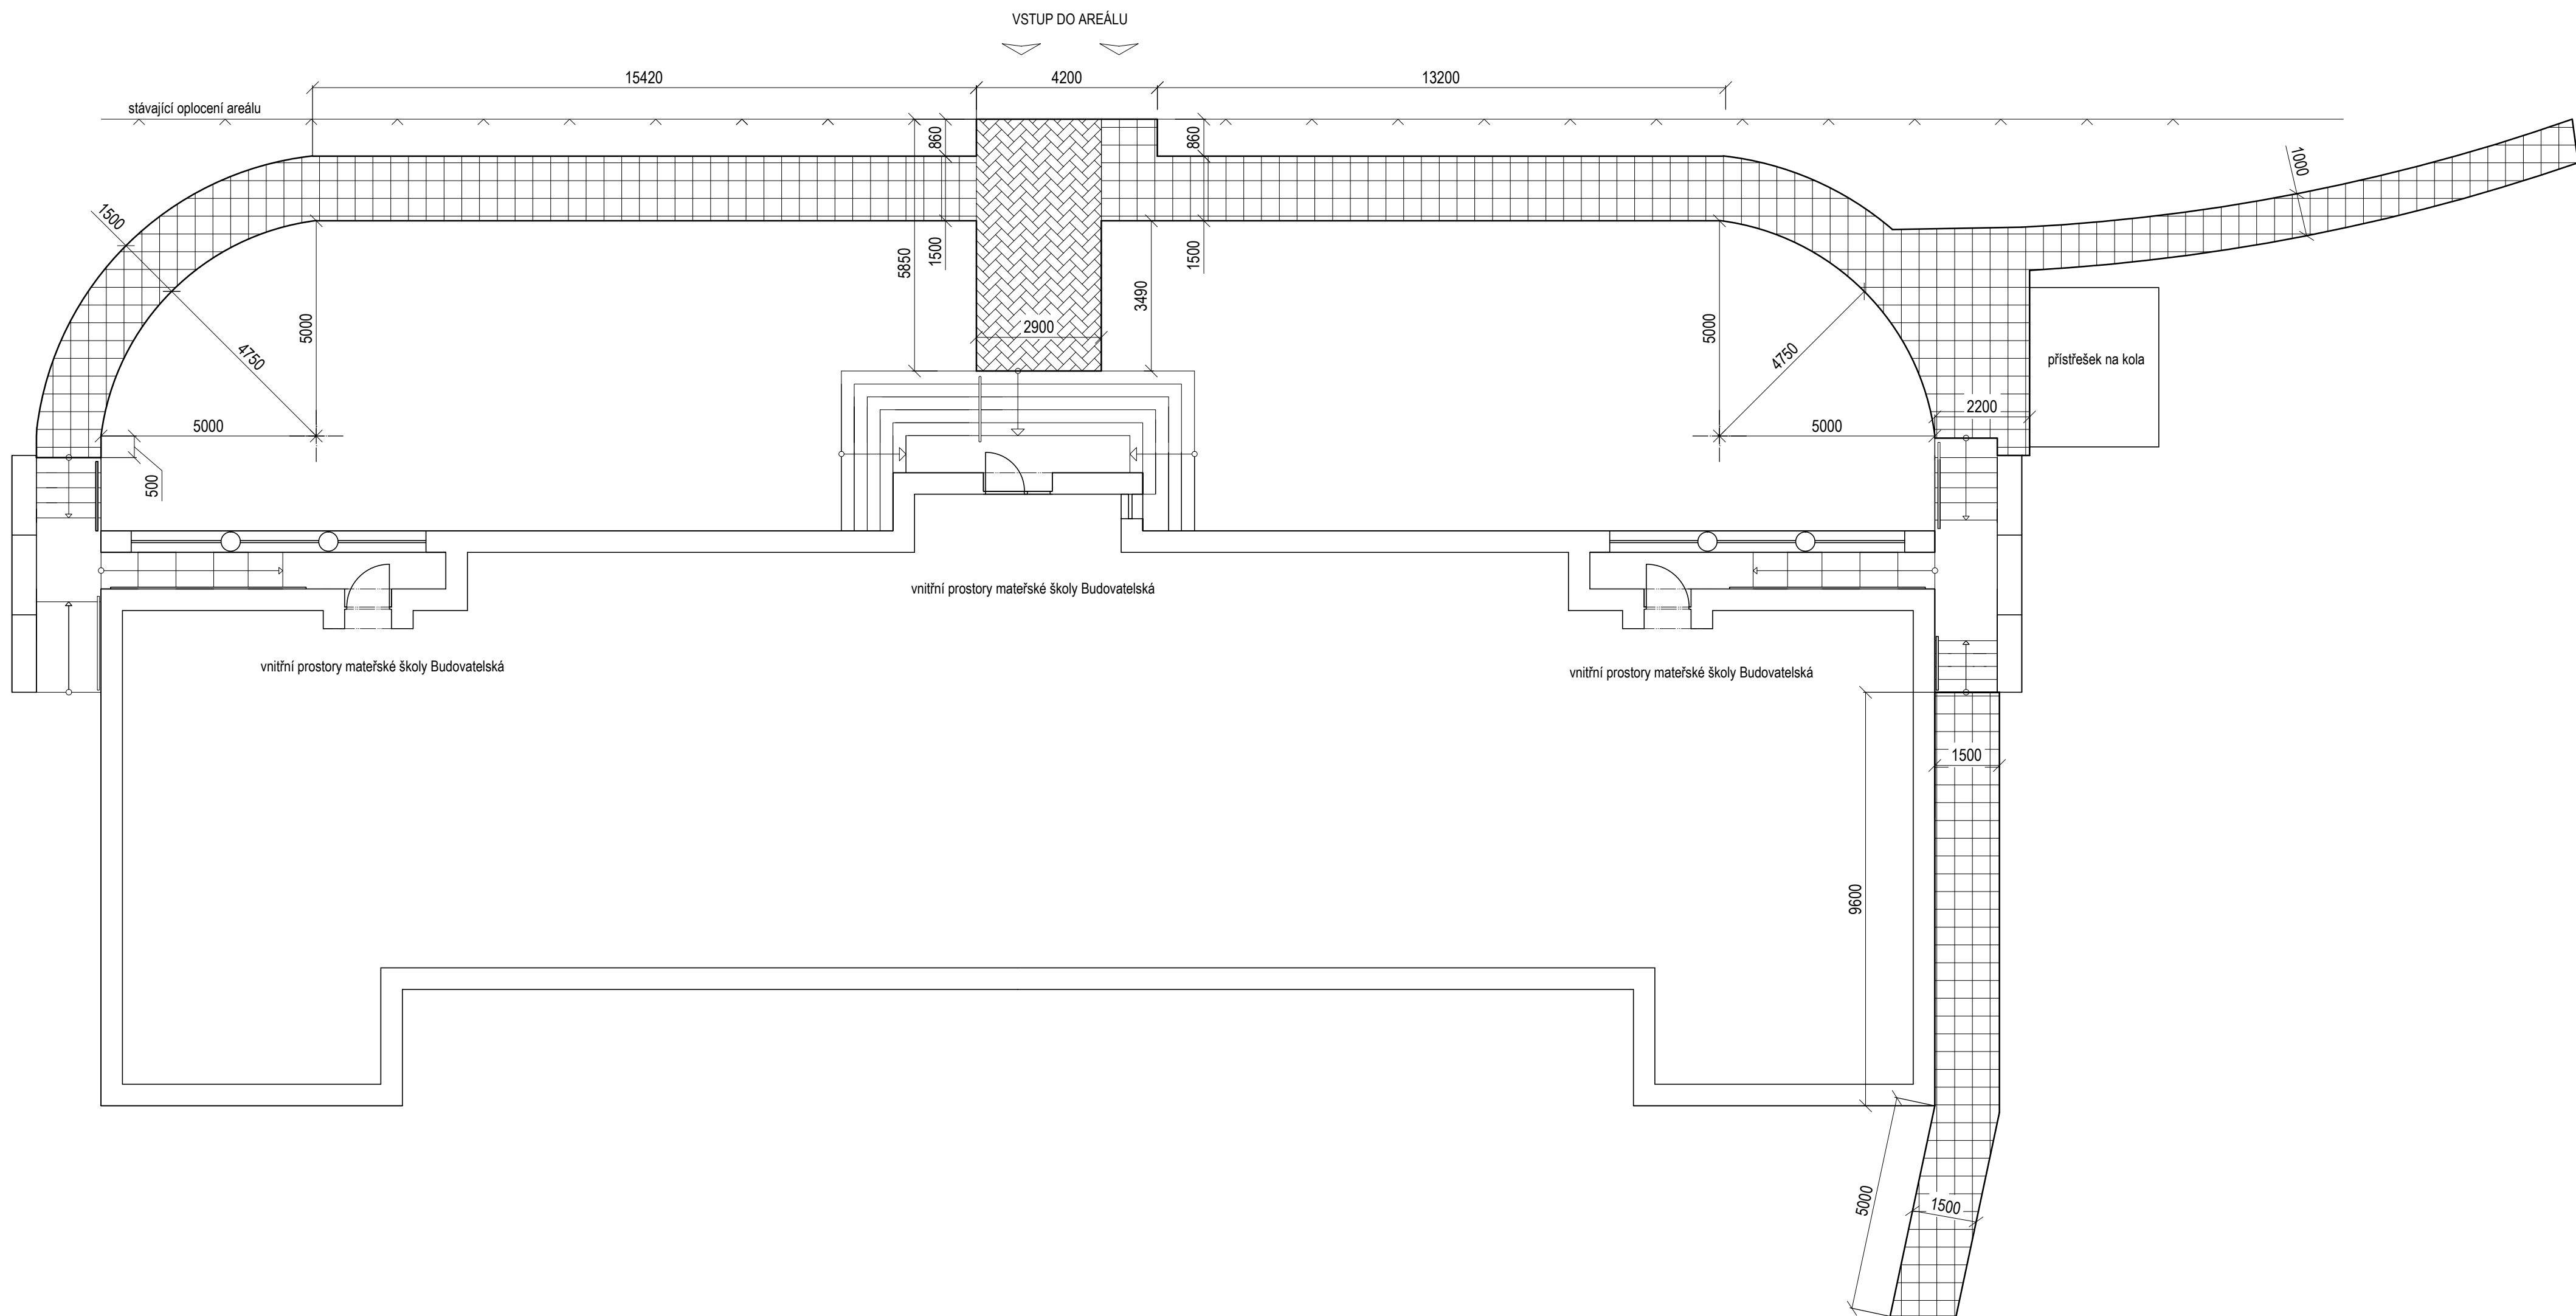

ZODP.PROJEKTANT	RENATA ŠKOPOVÁ		RENATA ŠKOPOVÁ Grafické a kresličské zpracování projektové dokumentace Dolní Újezd m.č. Skoky 68,75125 mob. 733 747 353, IČ 731 18 214	
VYPRACOVALA	RENATA ŠKOPOVÁ			
STAVEBNÍK	Město Studénka ,nám. Republiky 762, Studénka, 742 13			
MÍSTO STAVBY	k.ú. Butovice, parc.č.1665			
NÁZEV AKCE:			DATUM	11/2019
" OPRAVA CHODNÍKU V AREÁLU MŠ BUDOVATELSKÁ VE STUDÉNCI "			ZAK.ČÍS.	2019
			STUPEŇ	P.S.
			OKRES	NOVÝ JIČÍN
OBSAH			MĚŘÍTKO :	PŘÍLOHA :
PŮDORYS - PASPORT STAVBY			1:100	D.1.1.b.1