


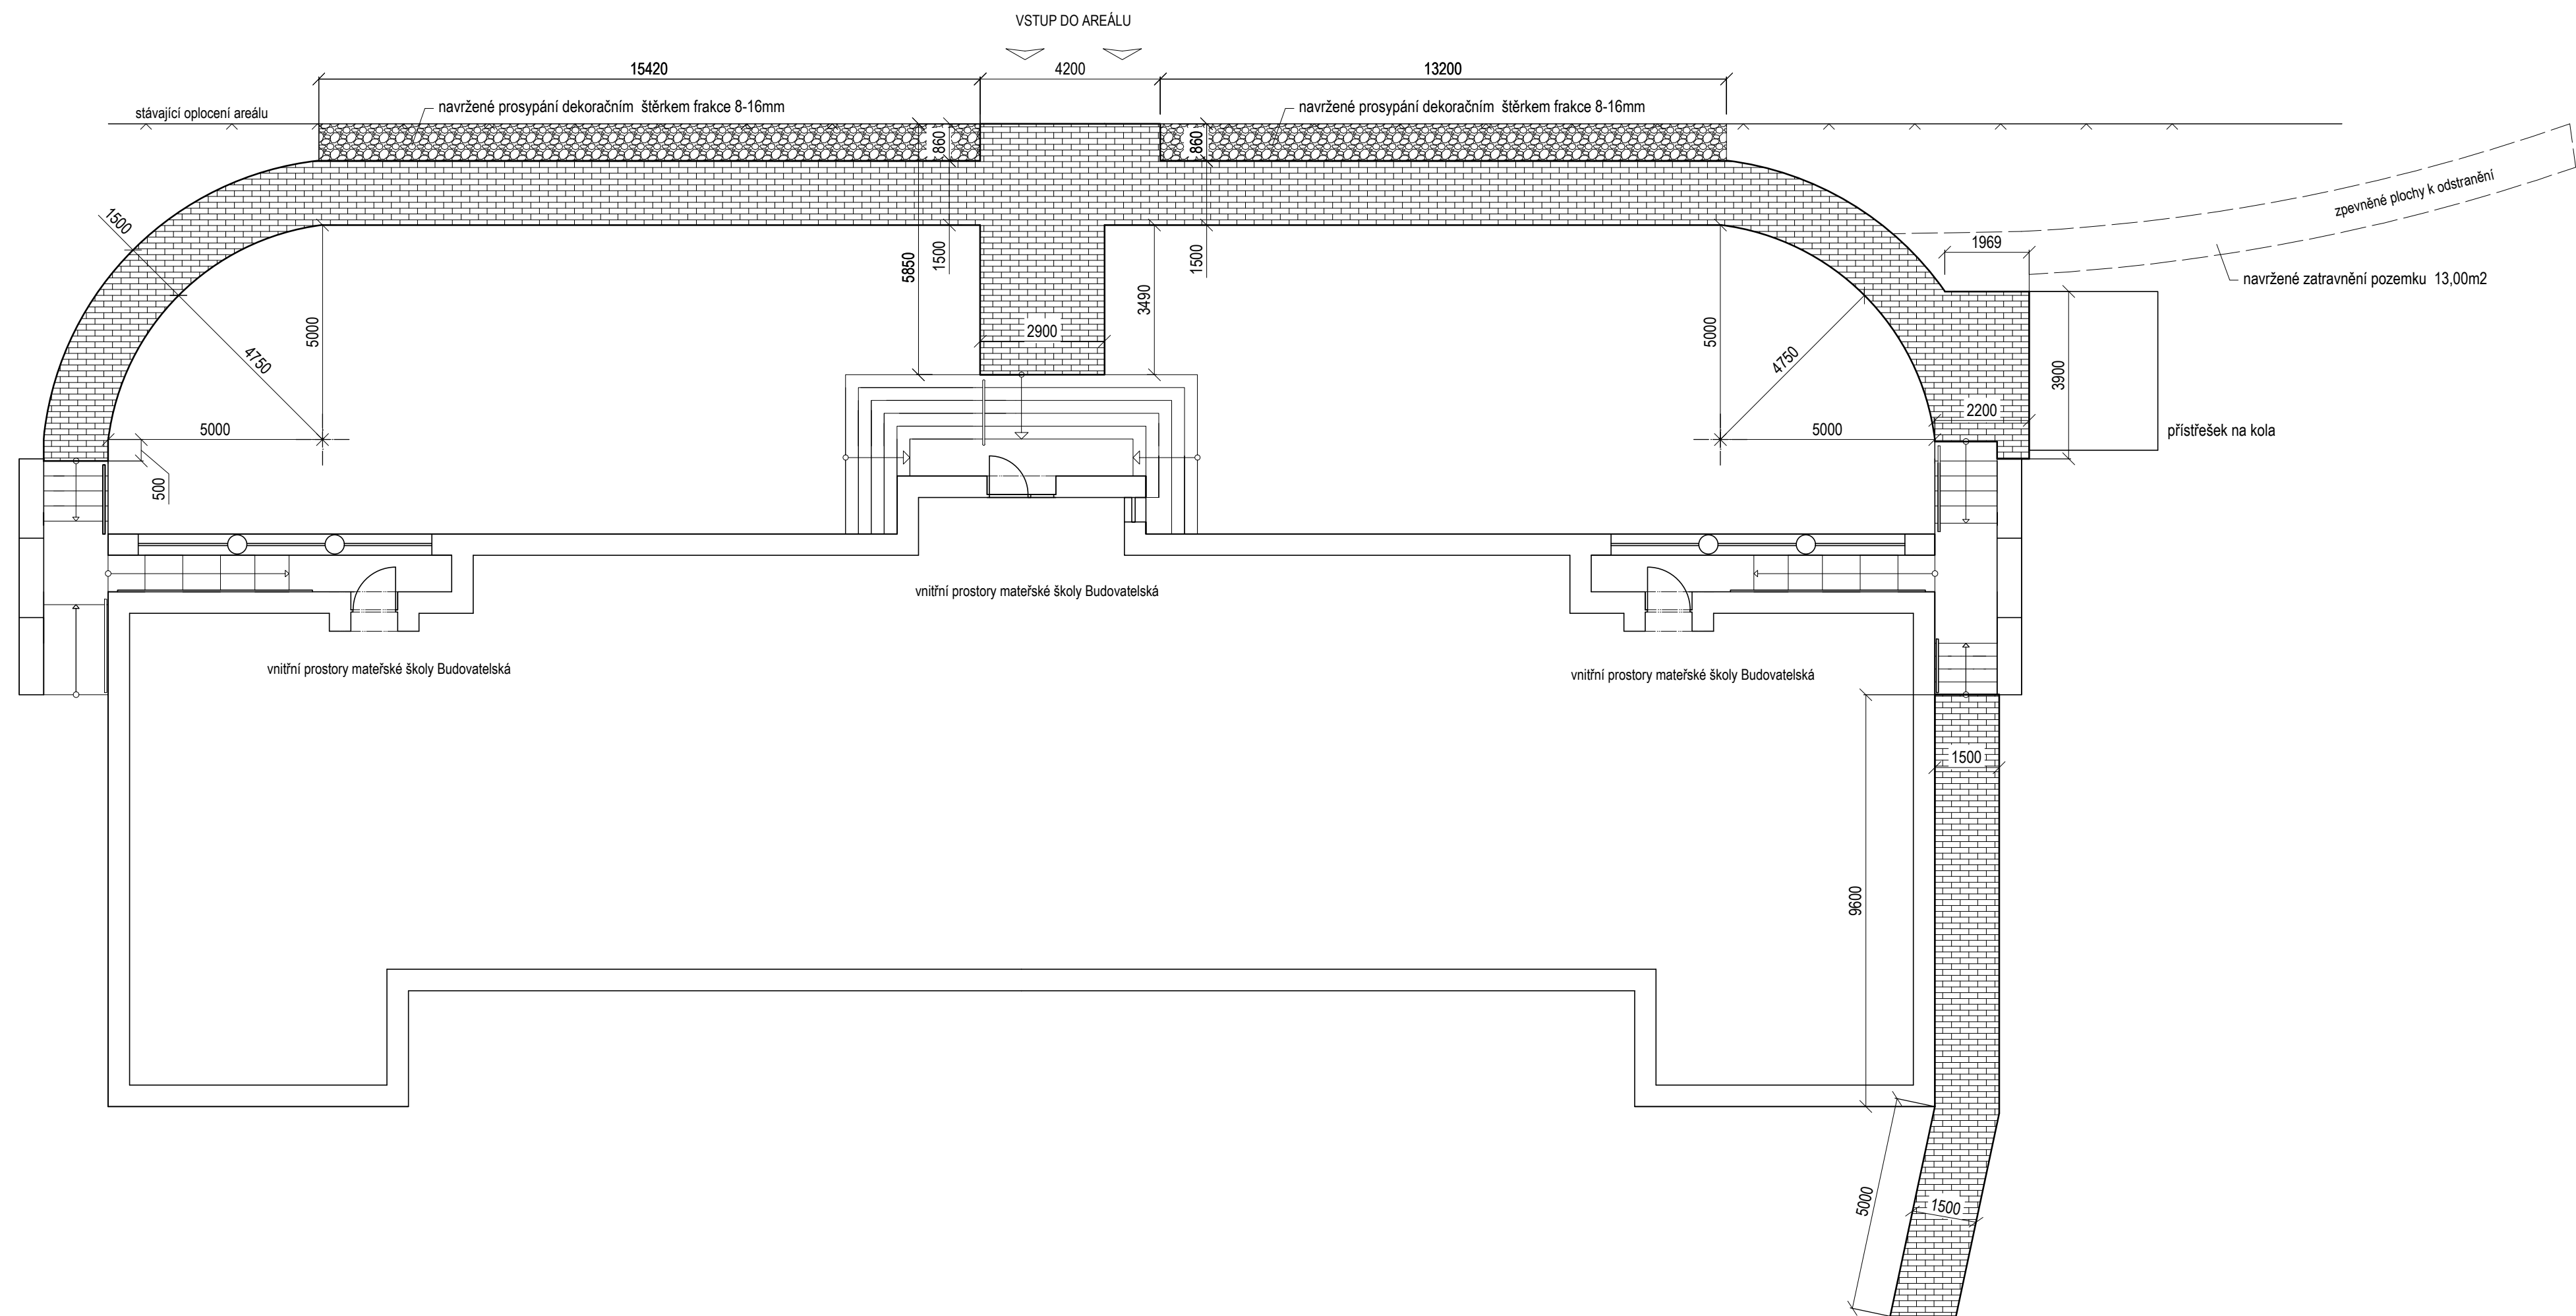

- PŘED ZAHÁJENÍM STAVBY JE NUTNO PROVÉST PŘESNÉ VYTÝČENÍ VŠECH INŽENÝRSKÝCH SÍTÍ PŘÍMO NA STAVBĚ. VYTÝČENÍ PROVEDOU NA POŽÁDÁNÍ JEDNOT. SPRÁVCI SÍTÍ.
- VÝKOPOVÉ PRÁCE PROVÁDĚT DLE ČSN 73 3050

ZODP.PROJEKTANT	RENATA ŠKOPOVÁ		RENATA ŠKOPOVÁ Grafické a kresličské zpracování projektové dokumentace	
VYPRACOVALA	RENATA ŠKOPOVÁ		Dolní Újezd m.č. Skoky 68,75125 mob. 733 747 353, IČ 731 18 214	
STAVEBNÍK	Město Studénka ,nám. Republiky 762, Studénka, 742 13			
MÍSTO STAVBY	k.ú. Butovice, parc.č.1665			
NÁZEV AKCE: " OPRAVA CHODNÍKU V AREÁLU MŠ BUDOVATELSKÁ VE STUDÉNCI "			DATUM	11/2019
			ZAK.ČÍS.	2019
			STUPEŇ	P.S.
			OKRES	NOVÝ JIČÍN
OBSAH			MĚŘÍTKO :	PŘÍLOHA :
PŮDORYS - NAVRŽENÉ ŘEŠENÍ			1:100	D.1.1.b.3