

DRUH POVRCHU ÚZEMÍ
KATASTRÁLNÍ ÚZEMÍ

PODÉLNÝ PROFIL
M 1:500/50

SKLONOVÉ POMĚRY

SKLONOVÉ POMĚRY:

NIVELETA

ZMĚNA PŘÍČNÉHO SKLONU VOZOVKY

KÓTY NAVRHOVANÉ NIVELETY


KÓTY STÁVAJÍCÍHO TERÉNU

SROVNÁVACÍ ROVINA
STANIČENÍ

VZDÁLENOST PŘÍČNÝCH ŘEZŮ

SMĚROVÉ POMĚRY

pole, role
Nová Horka

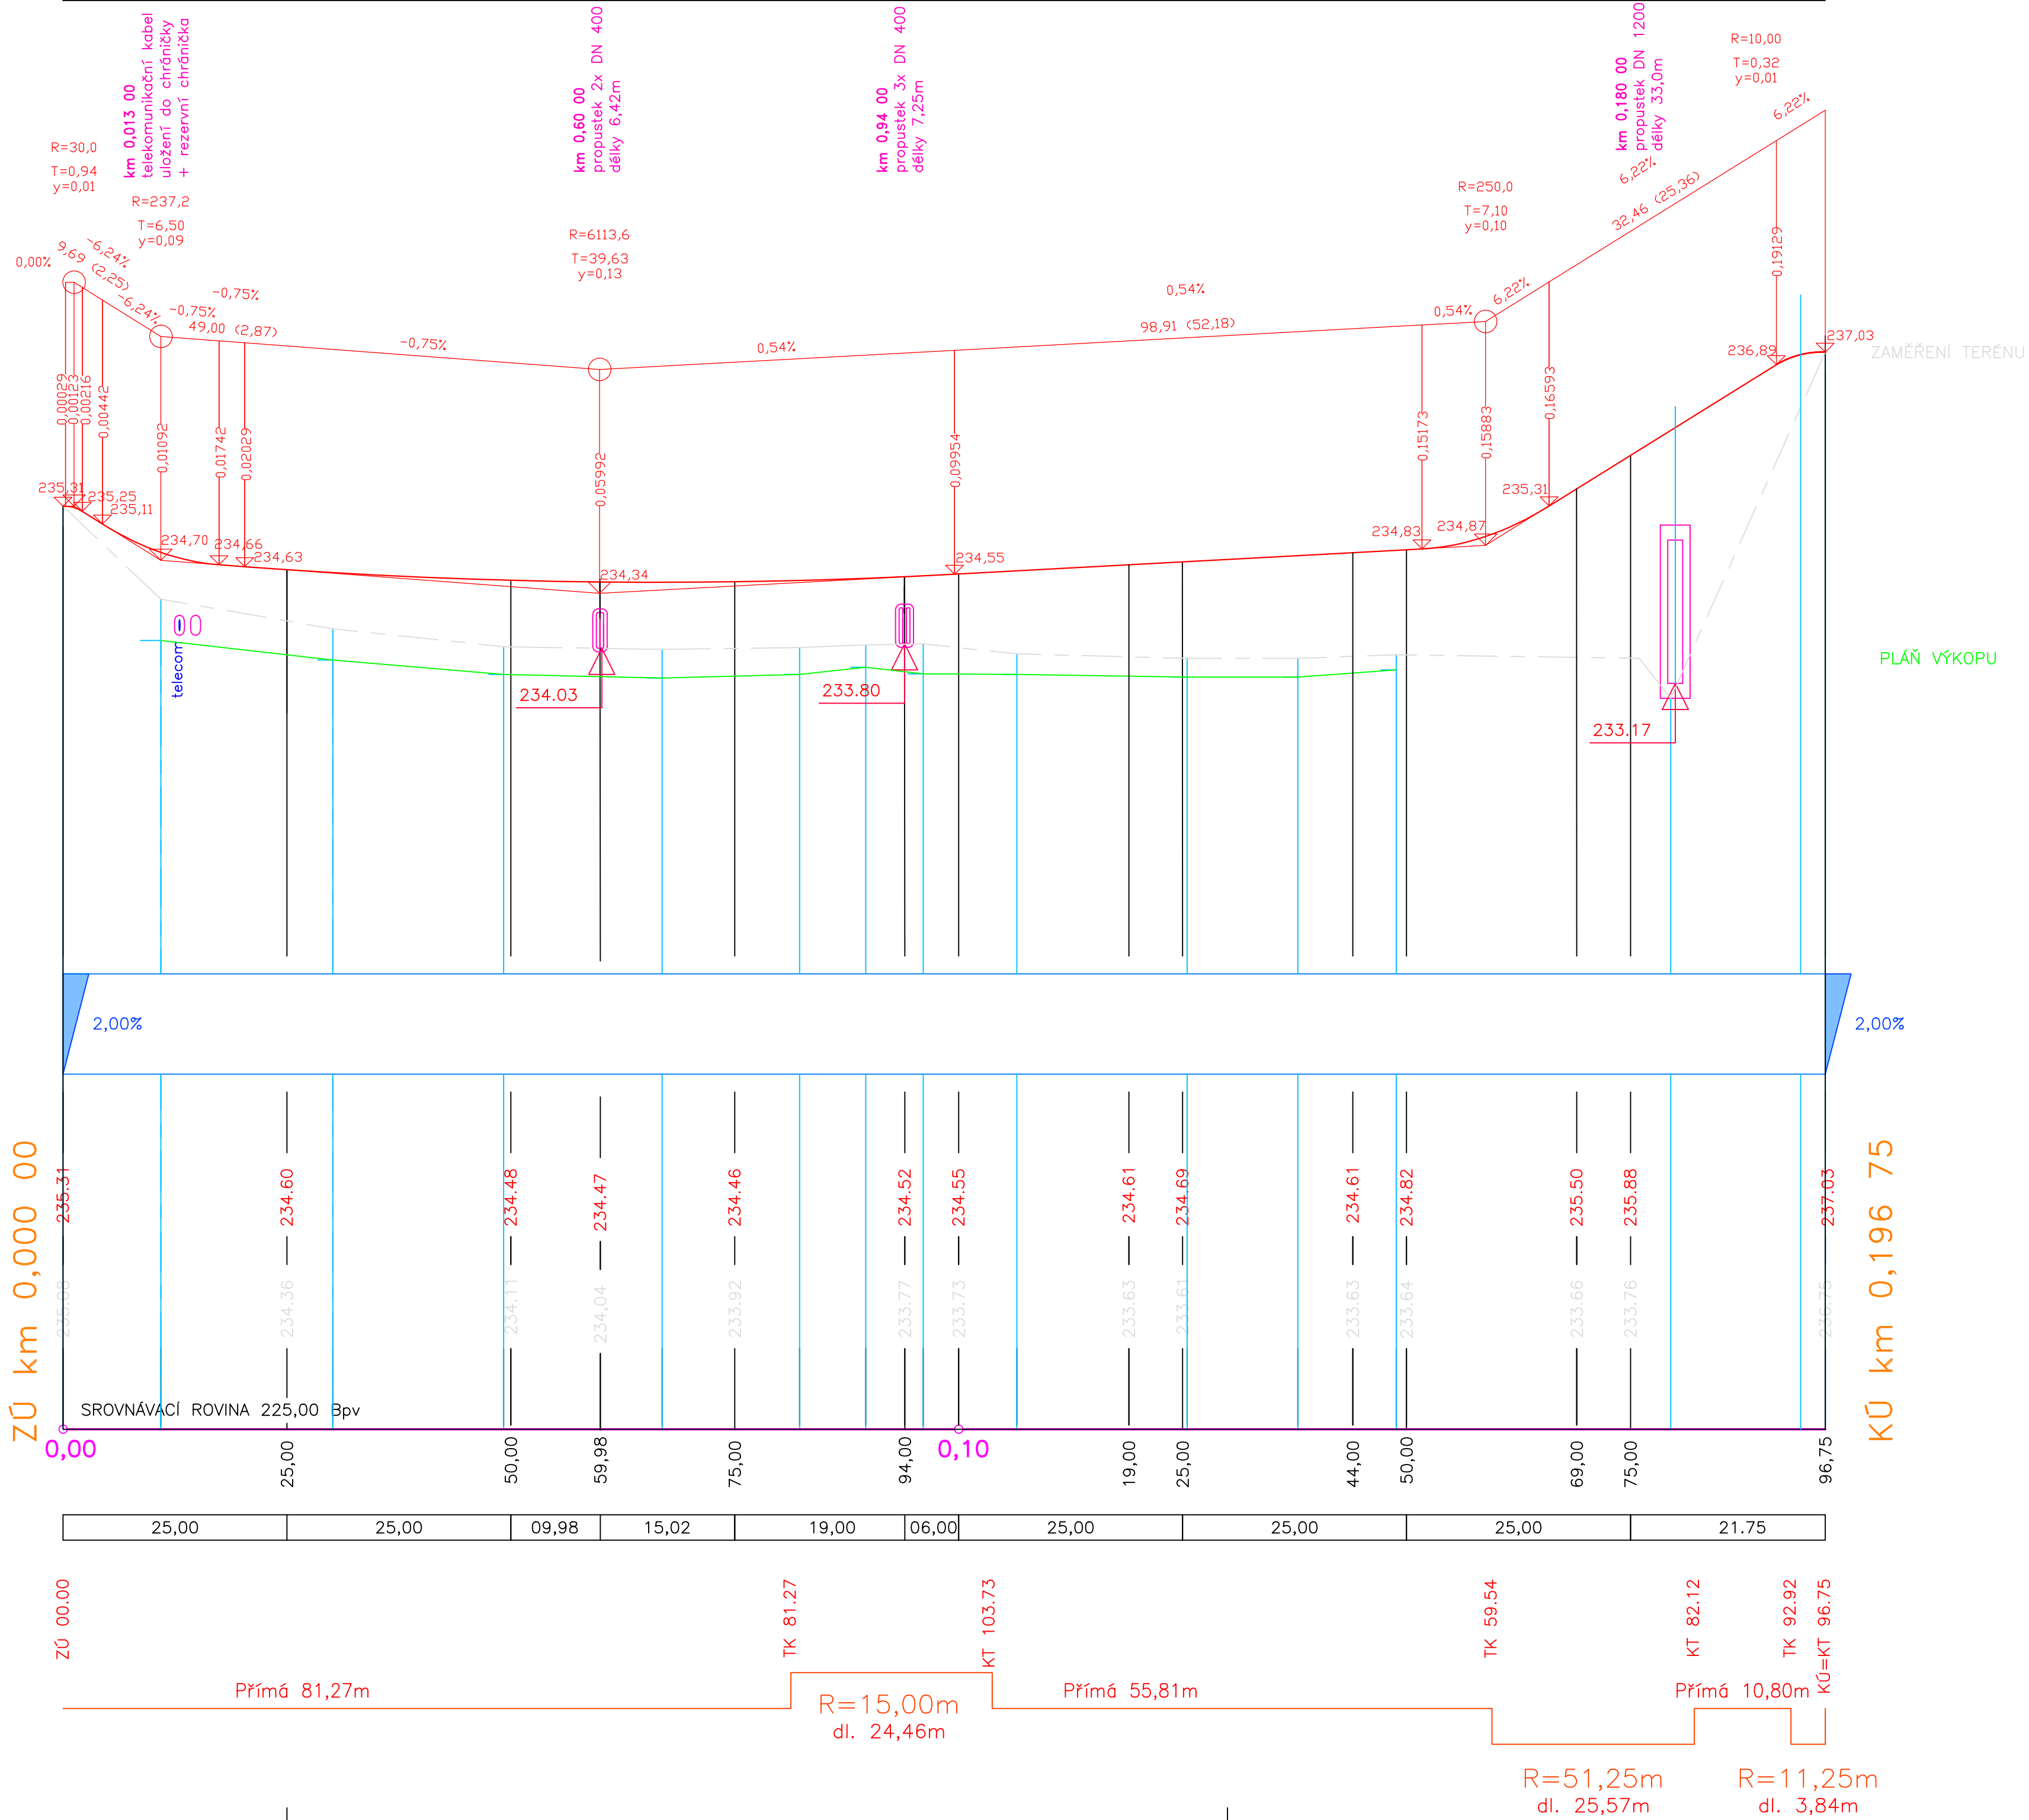

VÝŠKOVÝ SYSTÉM BpV

ODPOV.PROJEKTANT ZAKÁZKY	ING. RADOVAN KOMÍNEK	12
ODPOV.PROJEKTANT SO, PS	ING. RADOVAN KOMÍNEK	12
NAVRHL, VYPRACOVAL	ING. JAROSLAV ĎULÍK	
KRESLIL, PSAL	ING. JAROSLAV ĎULÍK	
KONTOLOVAL	ING. RADOVAN KOMÍNEK	12
KRAJ	MORAVSKOSLEZSKÝ	OBEC
INVESTOR	MĚSTO STUDĚNKA	STUDĚNKA, NOVÁ HORKA
AKCE	CYKLISTICKÁ STEZKA STUDĚNKA - NOVÁ HORKA	
SO 181 CYKLISTICKÁ STEZKA - NOVOSTAVBA		
VÝKRES	ČÍS.SOUPRAVY	ČÍS.PŘÍLOHY
PODÉLNÝ PROFIL - 1. úsek		2.b