

VÝPIS NOVĚ UMÍSTOVANÉHO SVISLÉHO ZNAČENÍ

C4a – 1 kus E7b – 2 kusy
C8a – 6 kusů A11 – 2 kusy
C8b – 6 kusů
P6 – 2 kusy
IS19a – 1 kus
IS19b – 2 kusy
IS19c – 3 kusy
IS19d – 5 kusů

VÝPIS POSUNOVANÉHO SVISLÉHO ZNAČENÍ


IS15a – 2 kusy


VÝPIS RUŠENÉHO SVISLÉHO ZNAČENÍ

IS20 – 4 kusy

LEGENDA:

- C8a stávající dopravní značení – beze změn
- C8a nově dopravní značení
- IS15a posun posunutě dopravní značení
- IS20 zrušené dopravní značení

ODPOV.PROJEKTANT ZAKÁZKY		ING. RADOVAN KOMÍNEK		 JANÁČKOVÁ 1194/10, 702 00 OSTRAVA	
ODPOV.PROJEKTANT SO, PS		ING. RADOVAN KOMÍNEK			
NAVRHL, VYPRACOVAL		ING. JAROSLAV ĎULÍK			
KRESLIL, PSAL		ING. JAROSLAV ĎULÍK			
KONTOLOVAL		ING. RADOVAN KOMÍNEK			
KRAJ	MORAVSKOSLEZSKÝ	OBEC	STUDÉNKA, NOVÁ HORKA	STUPEŇ	DSP+RDS
INVESTOR	MĚSTO STUDÉNKA			DATUM	04/2016
AKCE					
CYKLISTICKÁ STEZKA STUDÉNKA - NOVÁ HORKA SO 771 DOPRAVNÍ ZNAČENÍ					
VÝKRES					
SITUACE TRVALÉHO DOPRAVNÍHO ZNAČENÍ ETAPA 1					
				Čís.SOUPRAVY	Čís.PŘÍLOHY
					3.1

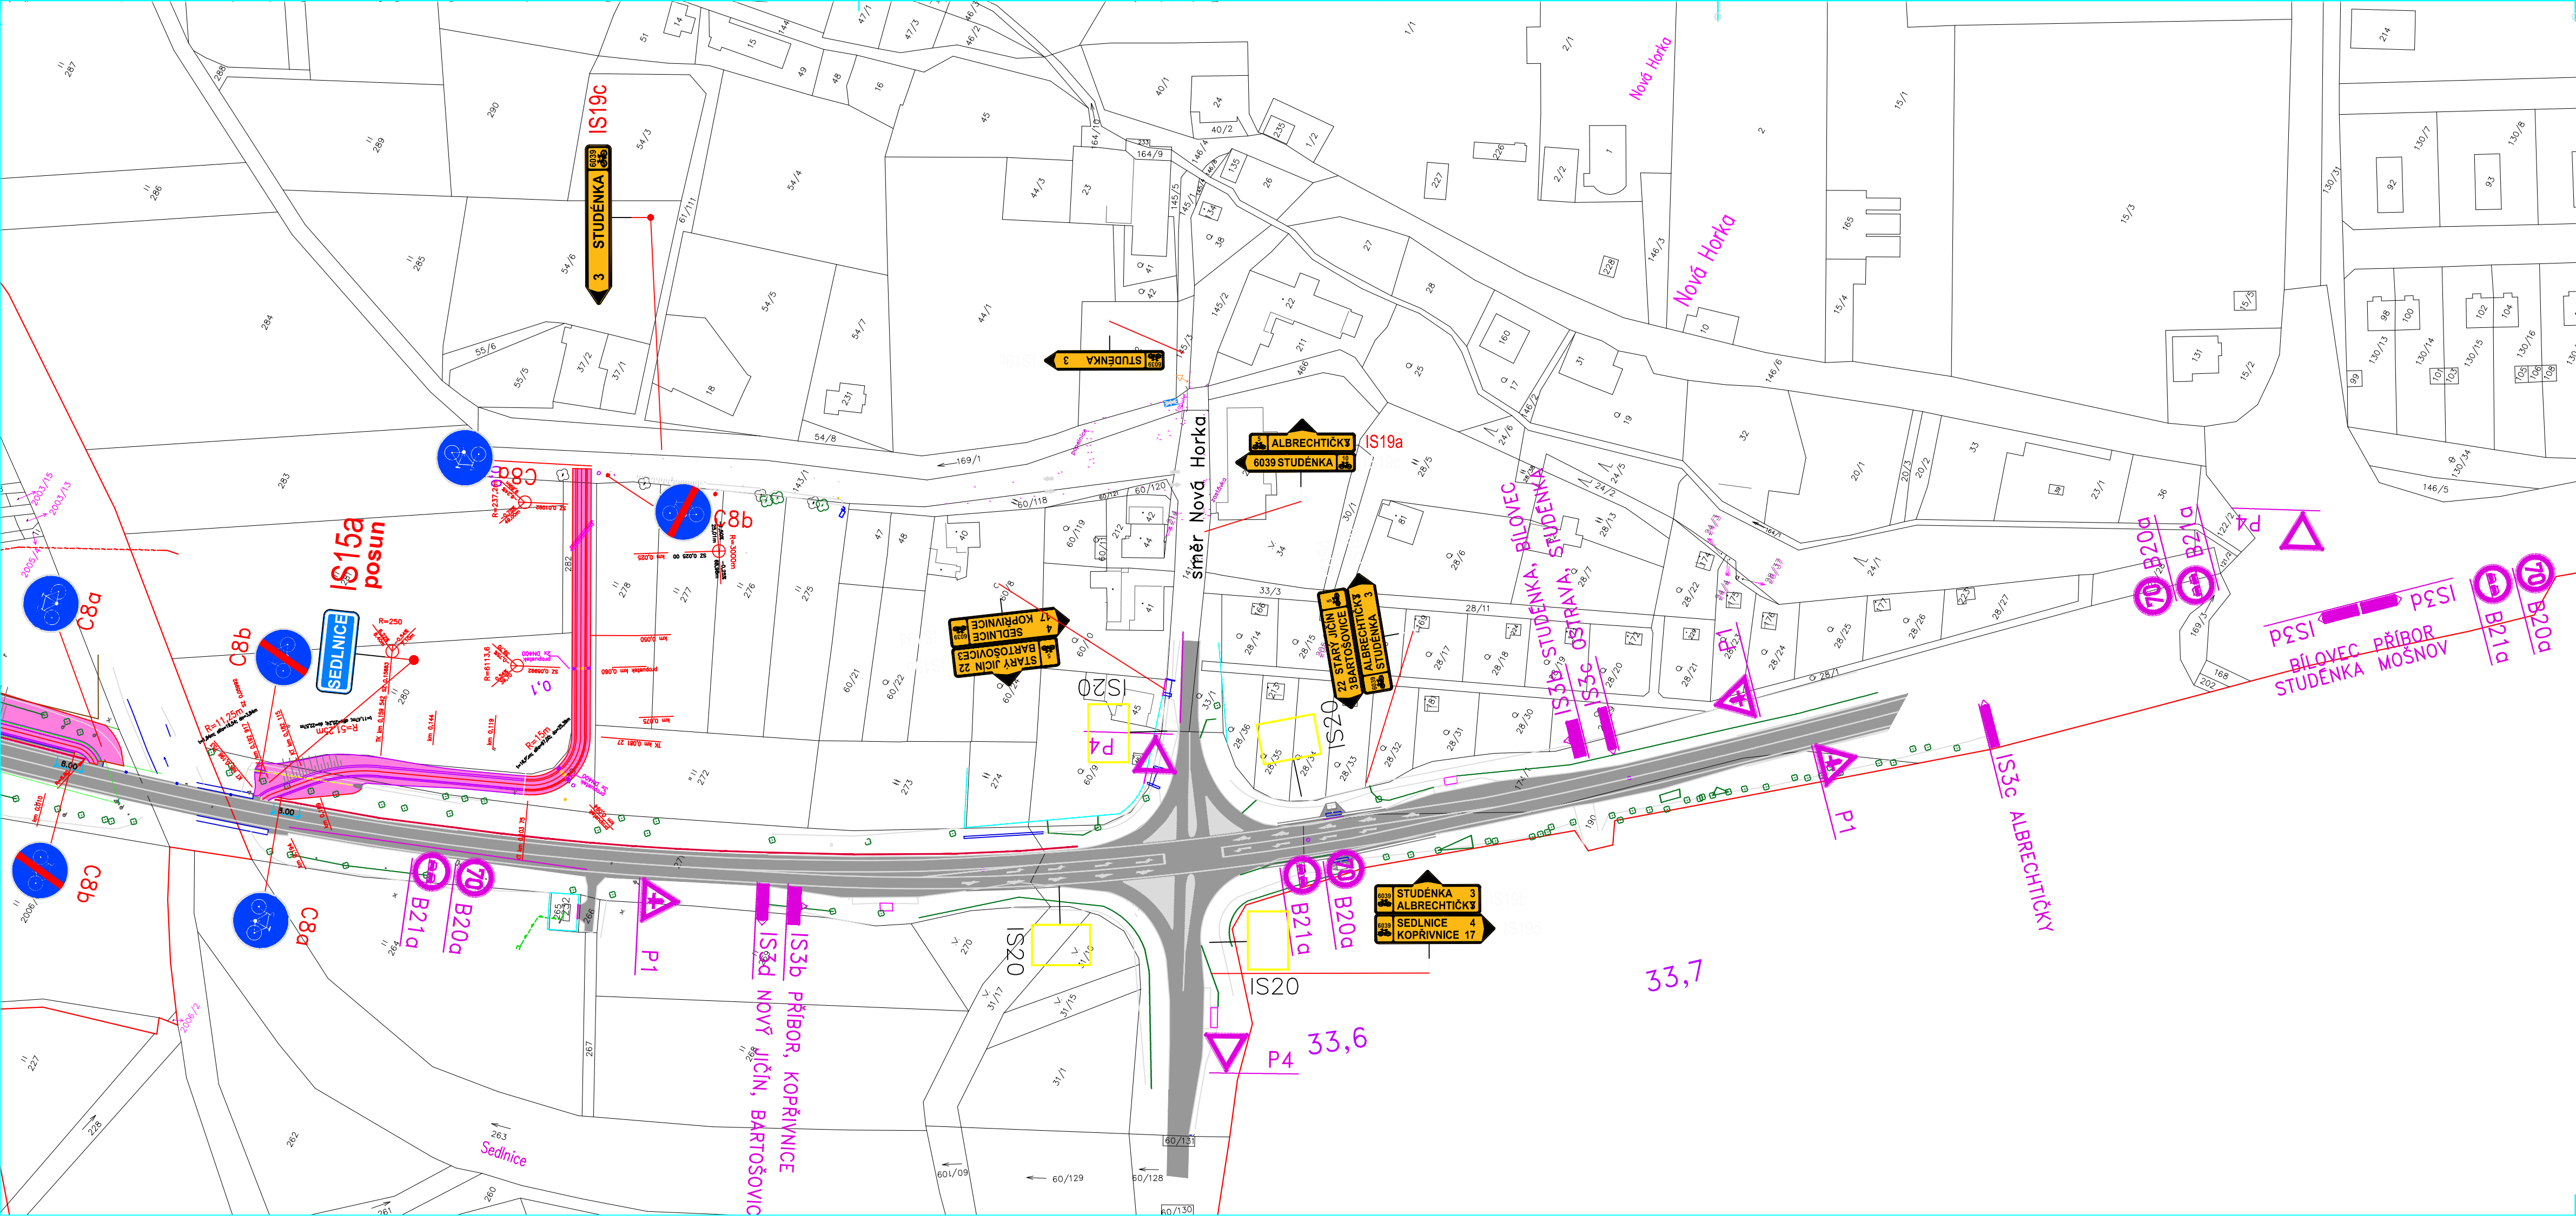

VÝPIS NOVĚ UMÍSTOVANÉHO SVISLÉHO ZNAČENÍ

C4a – 1 kus E7b – 2 kusy
C8a – 6 kusů A11 – 2 kusy
C8b – 6 kusů
P6 – 2 kusy
IS19a – 1 kus
IS19b – 2 kusy
IS19c – 3 kusy
IS19d – 5 kusů

VÝPIS POSUNOVANÉHO SVISLÉHO ZNAČENÍ


IS15a – 2 kusy

VÝPIS RUŠENÉHO SVISLÉHO ZNAČENÍ

IS20 – 4 kusy

LEGENDA:

- C8a stávající dopravní značení – beze změn
- C8a nově dopravní značení
- IS15a posun posunutě dopravní značení
- IS20 zrušené dopravní značení

ODPOV.PROJEKTANT ZAKÁZKY		ING. RADOVAN KOMÍNEK		 JANÁČKOVÁ 1194/10, 702 00 OSTRAVA	
ODPOV.PROJEKTANT SO, PS		ING. RADOVAN KOMÍNEK			
NAVRHL, VYPRACOVAL		ING. JAROSLAV ĎULÍK			
KRESLIL, PSAL		ING. JAROSLAV ĎULÍK			
KONTOLOVAL		ING. RADOVAN KOMÍNEK			
KRAJ	MORAVSKOSLEZSKÝ	OBEC	STUDÉNKA, NOVÁ HORKA	STUPEŇ	DSP+RDS
INVESTOR	MĚSTO STUDÉNKA			DATUM	04/2016
AKCE CYKLISTICKÁ STEZKA STUDÉNKA - NOVÁ HORKA SO 771 DOPRAVNÍ ZNAČENÍ				MĚŘITKO	1:2500
				FORMÁT	5xA4
				ZAK.ČÍSLO	16007
				ČÁST DOKUMENTACE	C
				VÝKRES	SITUACE TRVALÉHO DOPRAVNÍHO ZNAČENÍ ETAPA 1
				ČÍS.SOUPRAVY	ČÍS.PŘÍLOHY
					3.1