

LEGENDA POVRCHOVÝCH ÚPRAV:

- stávající komunikace
- cyklistická stezka
- nezpevněná krajnice
- plochy násypů


LEGENDA SÍTÍ:


- SMP plynovod – STL
- SMP plynovod – VTL
- O2 – podzemní vedení
- O2 – vzdušné vedení

POZNÁMKA:

– sítě technického vybavení byly zakresleny dle vyjádření správce sítí, před zahájením stavebních prací je nutné provést jejich vytýčení

SOUŘADNICOVÝ SYSTÉM JTSK
VÝŠKOVÝ SYSTÉM BpV

ODPOV.PROJEKTANT ZAKÁZKY	ING. RADOVAN KOMÍNEK		 JANÁČKOVA 1194/10, 702 00 OSTRAVA		
ODPOV.PROJEKTANT SO, PS	ING. RADOVAN KOMÍNEK				
NAVRHL, VYPRACOVAL	ING. JAROSLAV ĎULÍK				
KRESLIL, PSAL	ING. JAROSLAV ĎULÍK				
KONTROLOVAL	ING. RADOVAN KOMÍNEK				
KRAJ	MORAVSKOSLEZSKÝ	OBEC	STUDÉNKA, NOVÁ HORKA	STUPEŇ	DSP+RDS
INVESTOR	MĚSTO STUDÉNKA			DATUM	08/2018
AKCE				MĚŘITKO	1:500
CYKLISTICKÁ STEZKA STUDÉNKA - NOVÁ HORKA SO 181 CYKLISTICKÁ STEZKA - NOVOSTAVBA				FORMÁT	5x4
				ZAK.ČÍSLO	16007
				ČÁST DOKUMENTACE	C
				VÝKRES	
SITUACE ETAPA II.					3.a

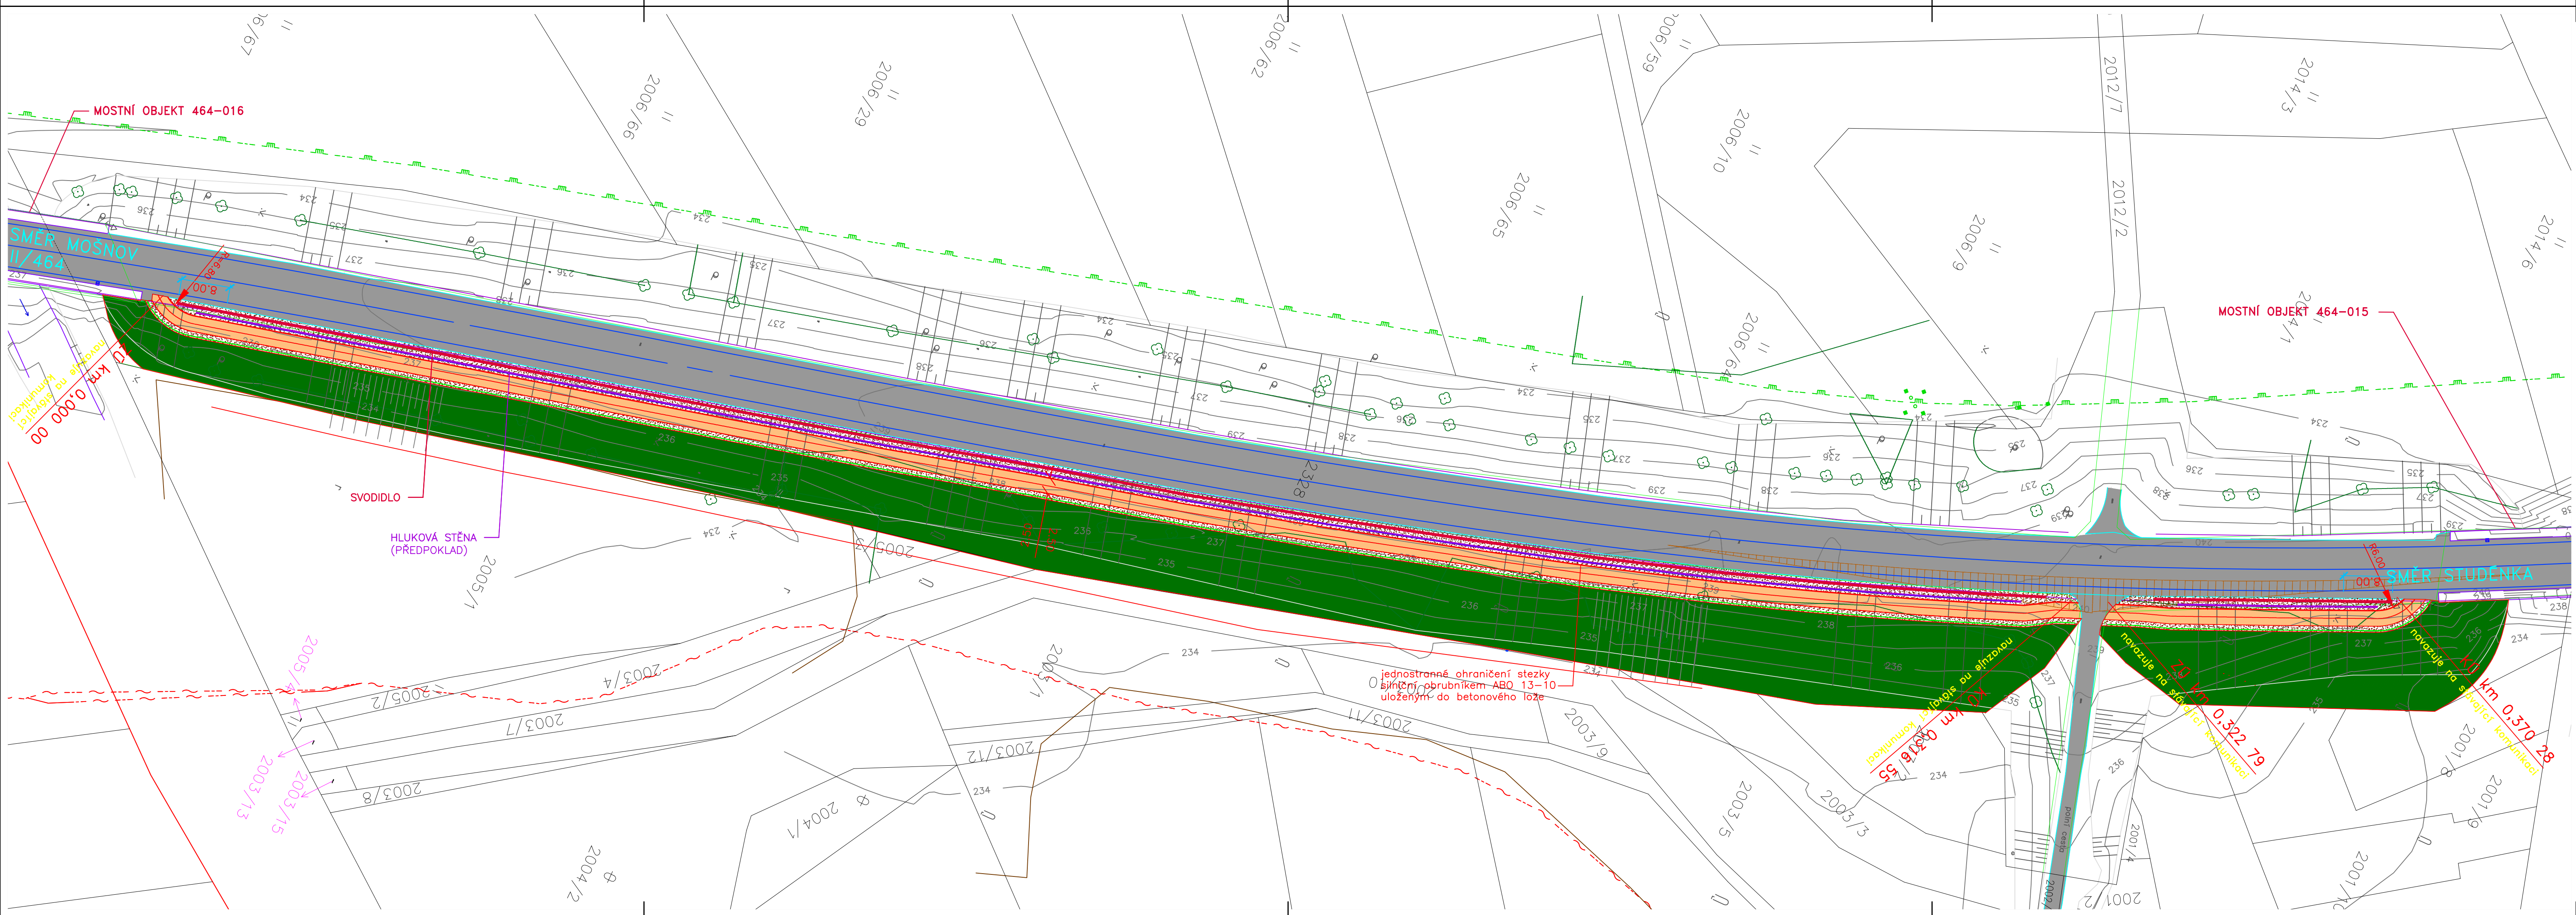

LEGENDA POVRCHOVÝCH ÚPRAV:

- stávající komunikace
- cyklistická stezka
- nezpevněná krajnice
- plochy násypů




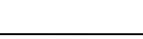
LEGENDA SÍTÍ:

- SMP plynovod – STL
- SMP plynovod – VTL
- O2 – podzemní vedení
- O2 – vzdušné vedení

POZNÁMKA:

– sítě technického vybavení byly zakresleny dle vyjádření správce sítí, před zahájením stavebních prací je nutné provést jejich vytýčení

SOUŘADNICOVÝ SYSTÉM JTSK
VÝŠKOVÝ SYSTÉM BpV

ODPOV.PROJEKTANT ZAKÁZKY	ING. RADOVAN KOMÍNEK		 <div>Dopravní projektování spol. s r.o.</div> <div>JANÁČKOVA 1194/10, 702 00 OSTRAVA</div>		
ODPOV.PROJEKTANT SO, PS	ING. RADOVAN KOMÍNEK				
NAVRHL, VYPRACOVAL	ING. JAROSLAV ĎULÍK				
KRESLIL, PSAL	ING. JAROSLAV ĎULÍK				
KONTROLOVAL	ING. RADOVAN KOMÍNEK				
KRAJ	MORAVSKOSLEZSKÝ	OBEC	STUDÉNKA, NOVÁ HORKA	STUPEŇ	DSP+RDS
INVESTOR	MĚSTO STUDÉNKA			DATUM	08/2018
AKCE	CYKLISTICKÁ STEZKA STUDÉNKA - NOVÁ HORKA SO 181 CYKLISTICKÁ STEZKA - NOVOSTAVBA			MĚŘITKO	1:500
				FORMÁT	5x4
				ZAK.ČÍSLO	16007
				ČÁST DOKUMENTACE	
				C	
VÝKRES	SITUACE ETAPA II.			ČÍS.SOUPRAVY	ČÍS.PRÍLOHY
					3.a