



PŮDORYS KUCHYNĚ 2.NP - SOKLY, ŽLABY, PŘEKLADY

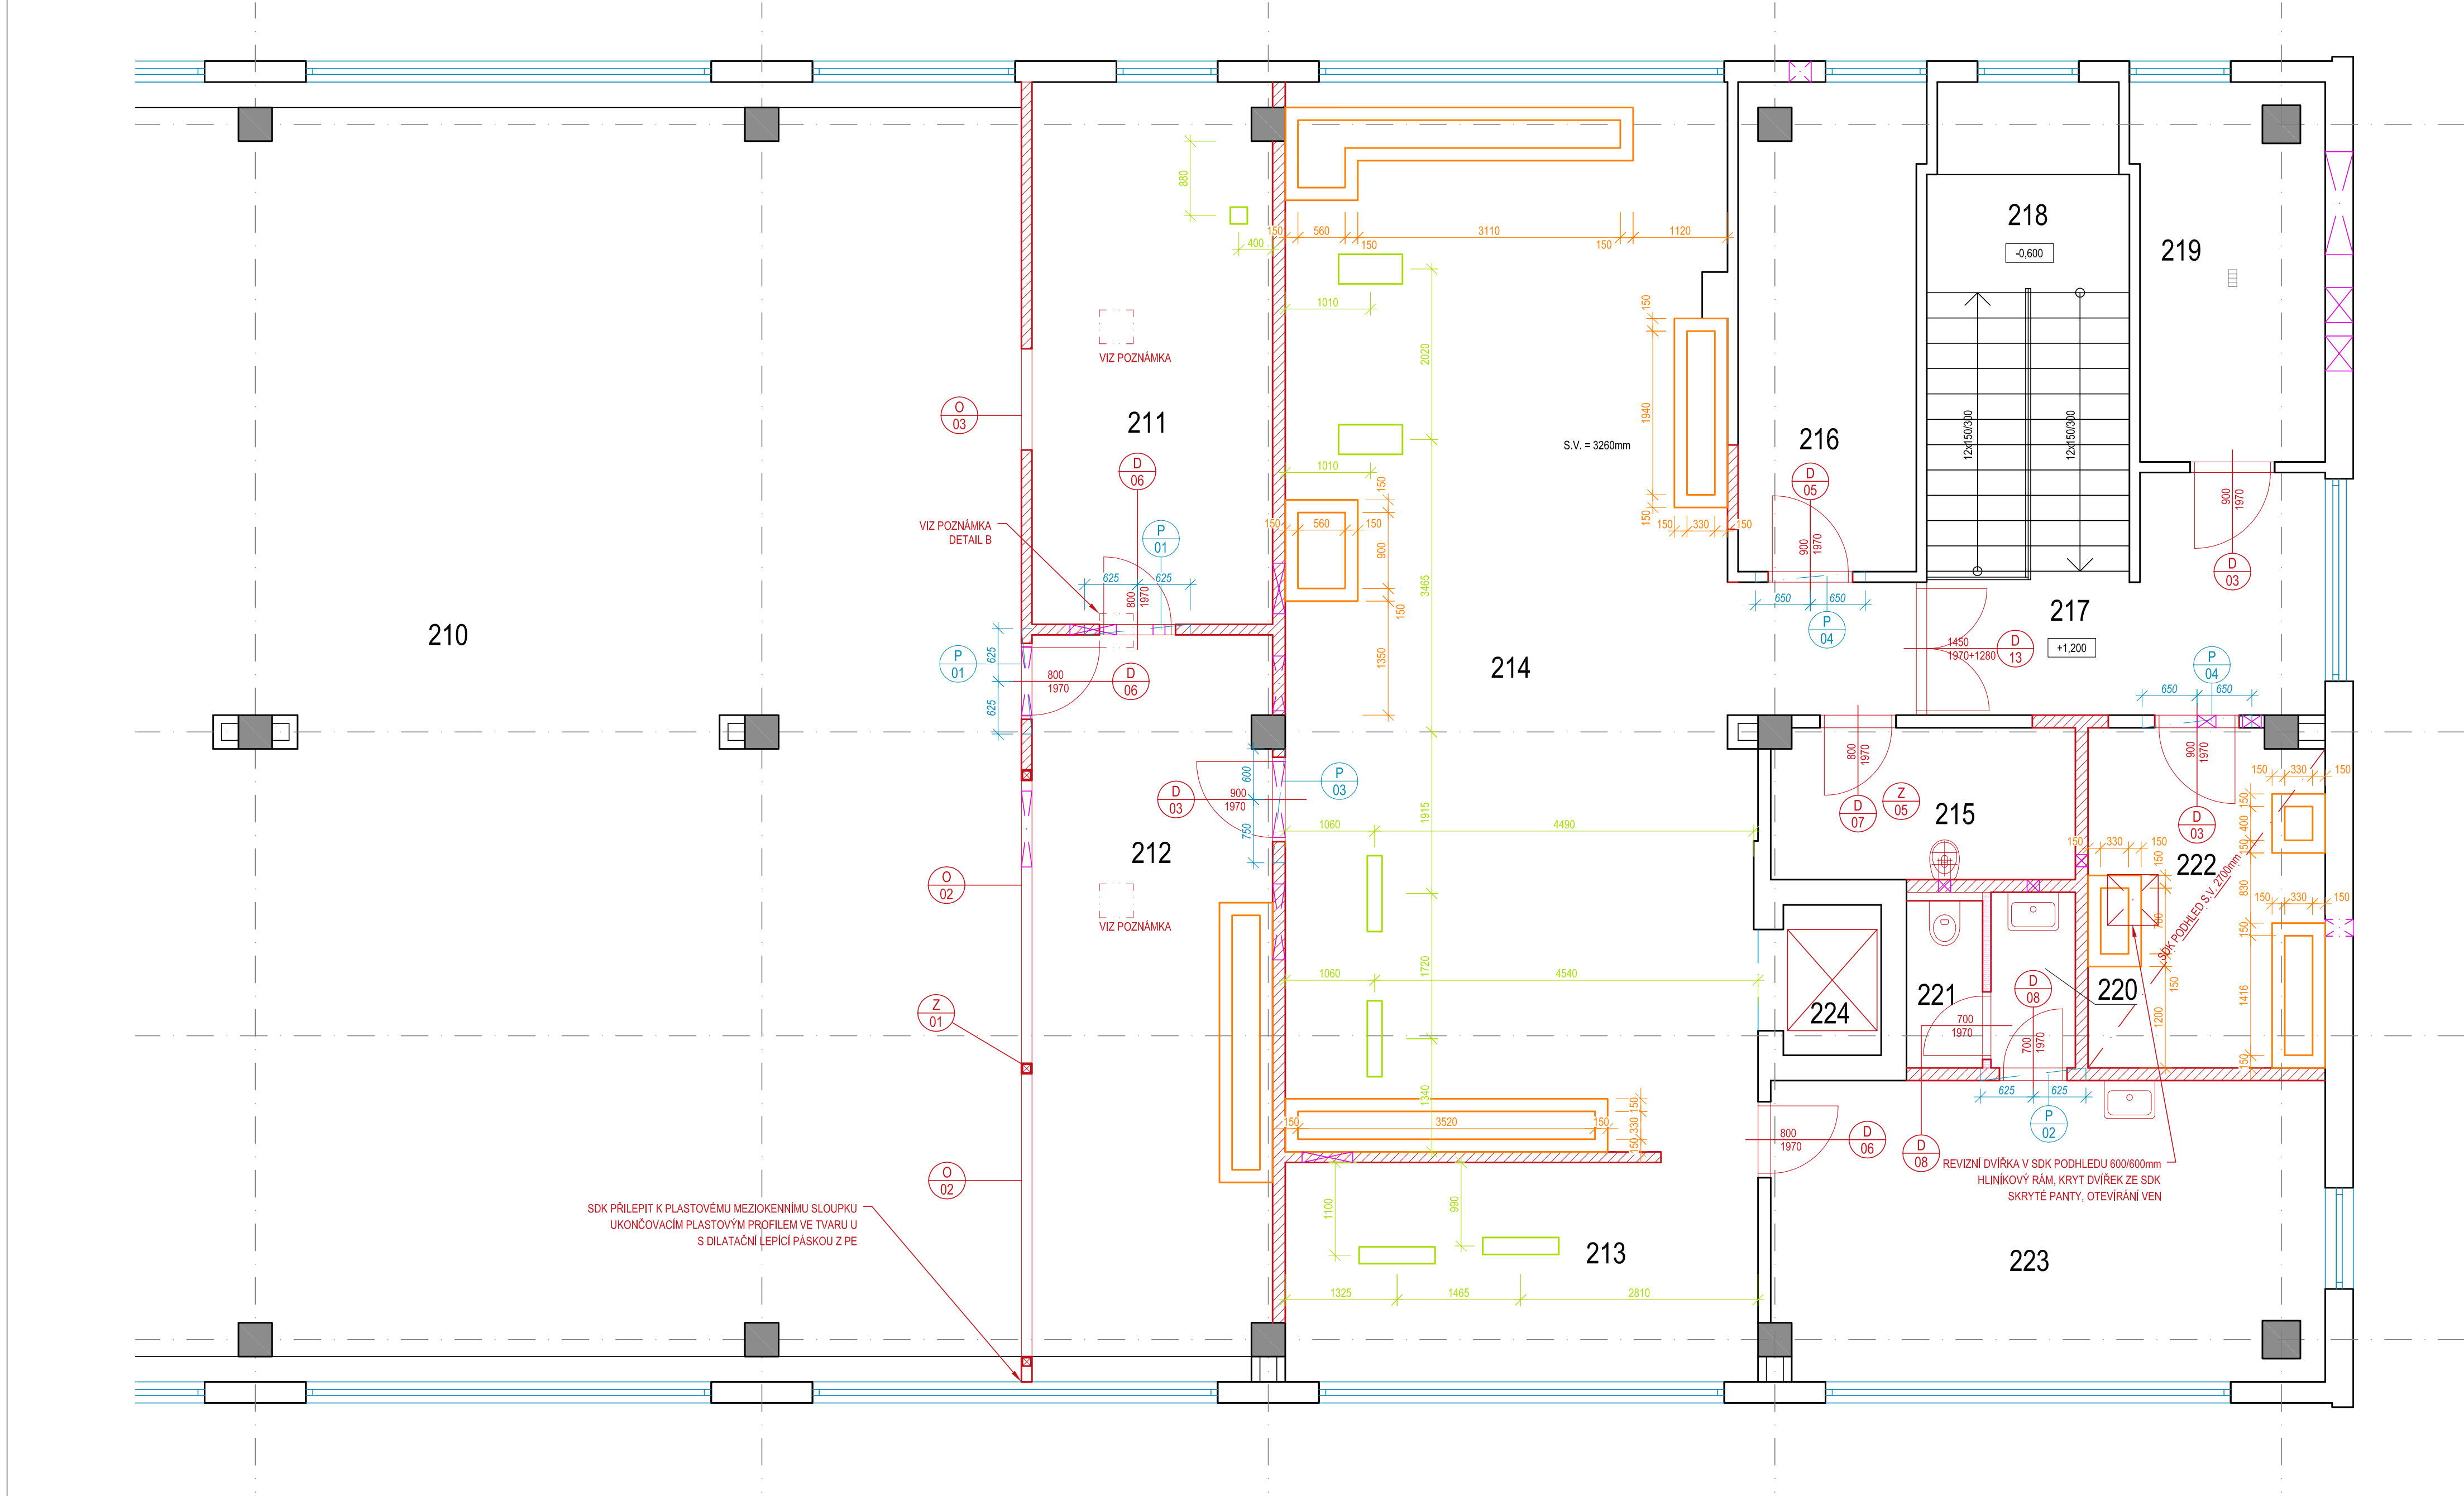

DETAIL PODLAHOVÉHO ŽLABU S VPUSTÍ V 2.NP

M 1:10

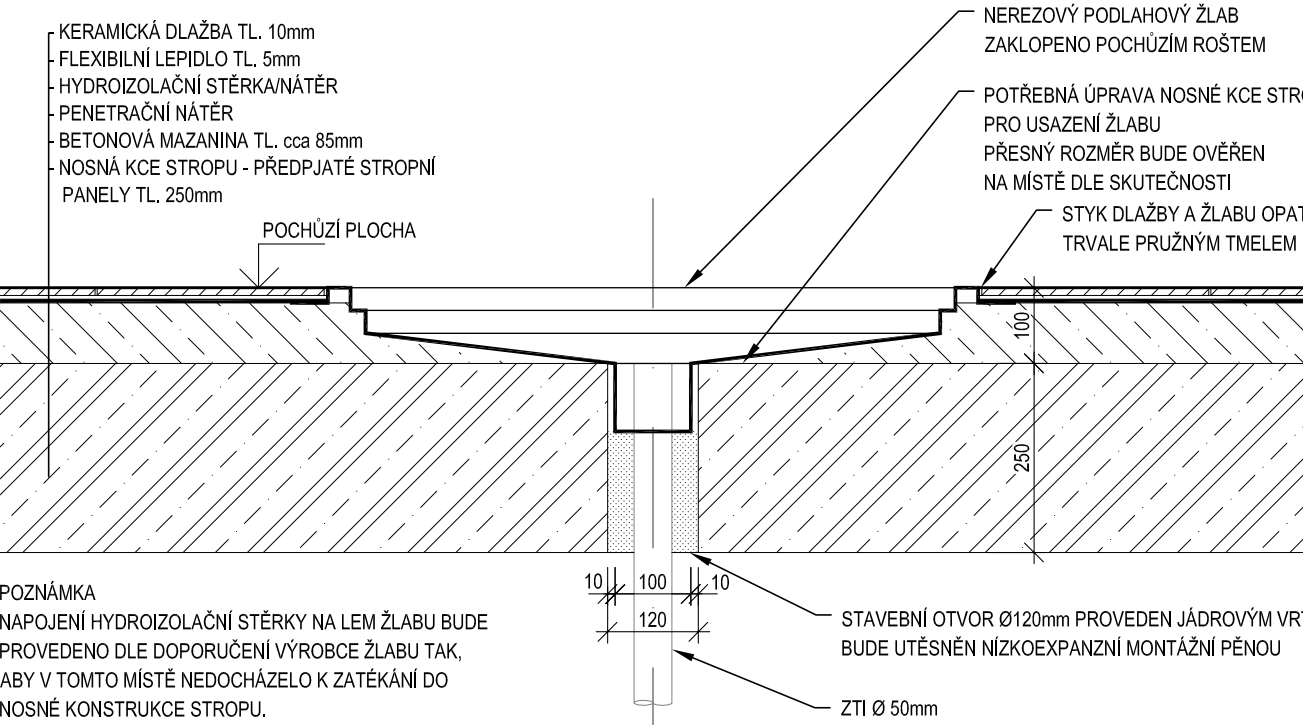


LEGENDA





- STÁVAJÍCÍ ZDĚNÉ/BETONOVÉ KONSTRUKCE
- DOZDÍVKY A PŘÍKYZ TVÁRNIC Z AUTOKLÁVOVÉHO PÓRBETONU TVÁRNICE TL. 75, 100, 125, 150mm TENKOVRSTVÁ ZDÍČÍ MALTA
- NOVÁ SDK DĚLÍČÍ PŘÍČKA TL. 100mm NOSNÁ KCE CW 75, OPLÁŠTĚNÍ Z KAŽDÉ STRANY 1x 12,5mm MINERÁLNÍ IZOLACE TL. 50mm
- STÁVAJÍCÍ ŽB SLOUPY 450/450 mm ROHOVÉ 400/400 mm OSTATNÍ
- STÁVAJÍCÍ VÝPLNĚ OTVORŮ

LEGENDA

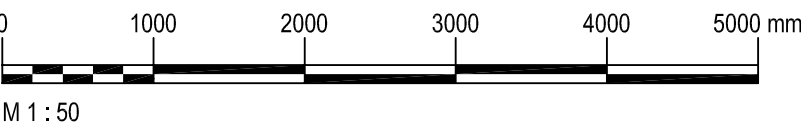- MODŘE JSOU VE VÝKRESE VYZNAČENY NOVÉ PŘEKLADY JAK OCELOVÉ, TAK SYSTÉMOVÉ VÝPIS VIZ VÝKRES 928-32470-110-10
- ZAKRESLENÍ POZICE A ROZMĚRU PODLAHOVÉHO ŽLABU V OSE ŽLABU PROVEDEN STAVEBNÍ OTVOR Ø120 mm OTVORY NUTNO NA MÍSTĚ KOORDINOVAT ZA PŘÍTOMNOSTI STATIK!
- UMÍSTĚNÍ A ROZMĚR ZDĚNÉHO SOKU POD CHLAZENÉ A JINÉ STOLY VÝŠKA SOKLU 200 mm, TL. SOKLU 150 mm POHLEDOVÁ ČÁST SOKLU BUDE OPAŘENÁ KERAM. OBKLADEM

PODLAHA 1.NP = -2,400



Revize	Druh změny	Objednatel Číslo	Generální projektant General designer	Vypracoval / Elaborated by	Subodávatel Subcontractor	Vypracoval / Elaborated by	Akce Project	Objekt Object	Profese Specialization	Formát / Size
		Město Studénka nám. Republiky 762 742 13 Studénka	 <b>TECHNOPROJEKT</b>  Technoprojekt, a.s. Havlíčkovo nábřeží 38 702 00 Ostrava	Ing. Štenclová 			PD - REKONSTRUKCE ŠKOLNÍCH KUCHYNÍ STUDÉNKA	SO 01 - REKONSTRUKCE KUCHYNĚ ZŠ TGM	Stavební	6x A4
				Kontroloval / Checked by		Kontroloval / Checked by				Datum / Date
				Ing. Frýza 						15/11/2018
				Manažer projektu / Project manager		Manažer projektu / Project manager				Název výkresu Title
				Ing. Frýza 						PŮDORYS KUCHYNĚ 2.NP - SOKLY, ŽLABY, PŘEKLADY
										Stupeň / Phase
										DPS
										Měřítko / Scale
										1:50
										Revize / Revision
										00
										Archivní číslo / Archive No.
										928-32470-100-08