



Podélný profil vodovodu - varianta I.

MĚŘÍTKO 1:1000 / 1:100

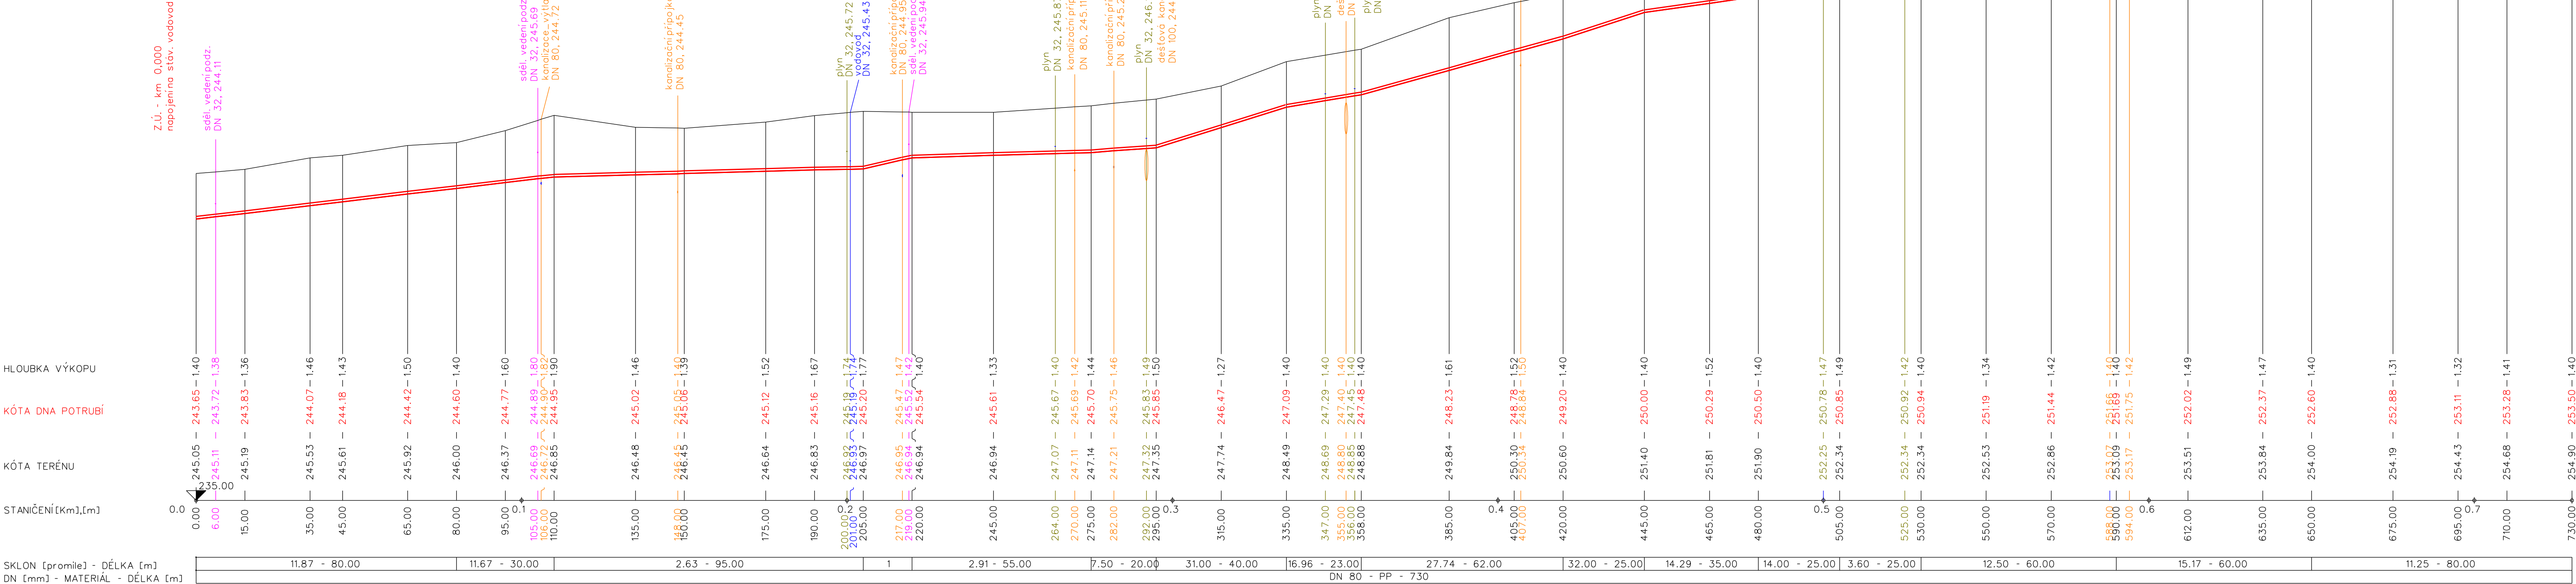

LEGENDA:
1) 22.67 - 15.00

Vypracoval	Zodpov.projektant	Hl. ing. projektu	Vedoucí střediska	 <div>AGPOL s.r.o. Jungmannova 153/12 779 00 Olomouc Česká republika</div>	
Frailtová	Ing. Feltl, Ph.D.	Ing. Skácel	Ing. Vaculín, Ph.D.		
Místo stavby	k.ú. Studénka nad Odrou		Kraj	Počet formátů	5 A4
Investor	Město Studénka			Datum	09.2020
Akce - objekt	Studie vybudování vodovodního řadu ul. Na Trávníkách, Studénka			Stupeň	STUDIE
Příloha				Zakázkové číslo	2929 / 020
				Archivní číslo	2929
	Podélný profil vodovodu varianty I.			Měřítko	Číslo výkresu
				1 : 1 000/100	B.2.1