


KATASTRY	VELKÉ ALBRECHTICE									
PARCELNÍ ČÍSLA	2842									
DRUH POVRCHU	TRAVNATÁ PLOCHA									
VZDÁLENOSTI ŠACHET	79.41	50.32	31.61	30.05	30.03	30.02	8.89	21.13	14.07	
OZNAČENÍ ŠACHET	Z	PP P7	1	2	3	4	5	6	K	

SMĚROVÉ POMĚRY

MĚŘÍTKA 1:500/100

LEGENDA TYPŮ ČAR	
PŮVODNÍ TERÉN	<div></div>
HRUBÉ TERÉNNÍ ÚPRAVY	<div></div>
UPRAVENÝ TERÉN	<div></div>

PODÉLNÝ PROFIL HRÁZE  
POLDR P7

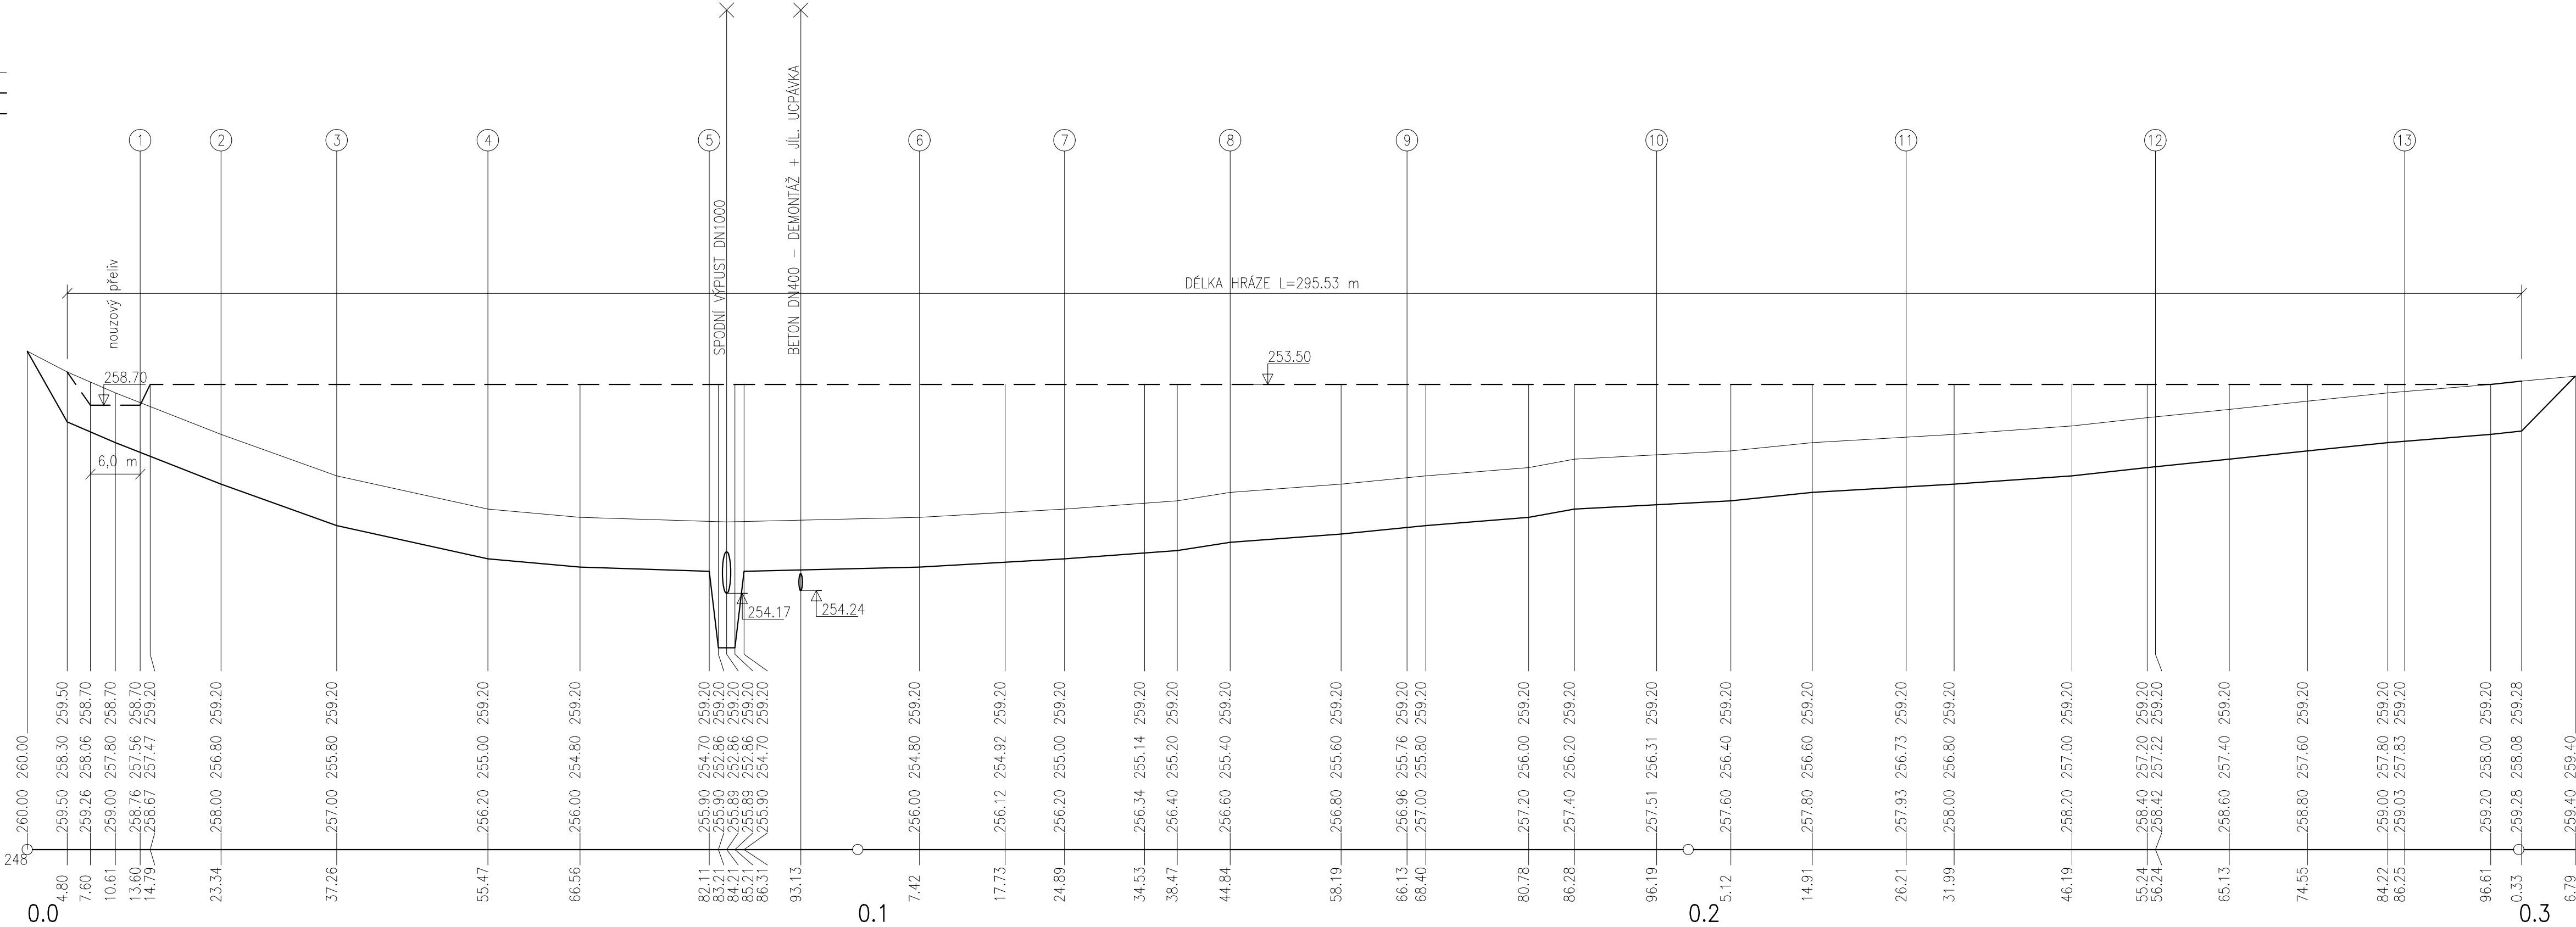

ZODP. PROJ.	NAVRHL	KRESLIL	VED. PROJ.	<b>Ing. Lubomír Novák–AVONA</b> projekce, inženýring, stavební činnost IČO 12650757, DIČ CZ5805092392 741 01 Nový Jičín, Divadelní 14 tel.: 556 709 267, 603 540 643	
ING. L. NOVÁK		P. KONVIČNÝ			
KRAJ: MORAVSKOSLEZSKÝ		Mě.Ú: STUDÉNKA			
INVESTOR: MĚSTO STUDÉNKA, NÁM. REPUBLIKY 762, STUDÉNKA					
AKCE:				FORMÁT	5 A4
<b>PROTIPOVODŇOVÁ OPATŘENÍ V LOKALITĚ ULIC NA TRÁVNÍKÁCH, STUDÉNKA POLDR P7</b>				DATUM	03/2019
				ÚČEL	DPS
				ARCH. ČÍSLO	076/2014/2019
OBSAH:				MĚŘÍTKO:	ČÍSLO VÝKRESU:
<b>PODÉLNÝ ŘEZ HRÁZÍ</b>				<b>1:500/100</b>	<b>D.1.2.b.1.5.</b>