


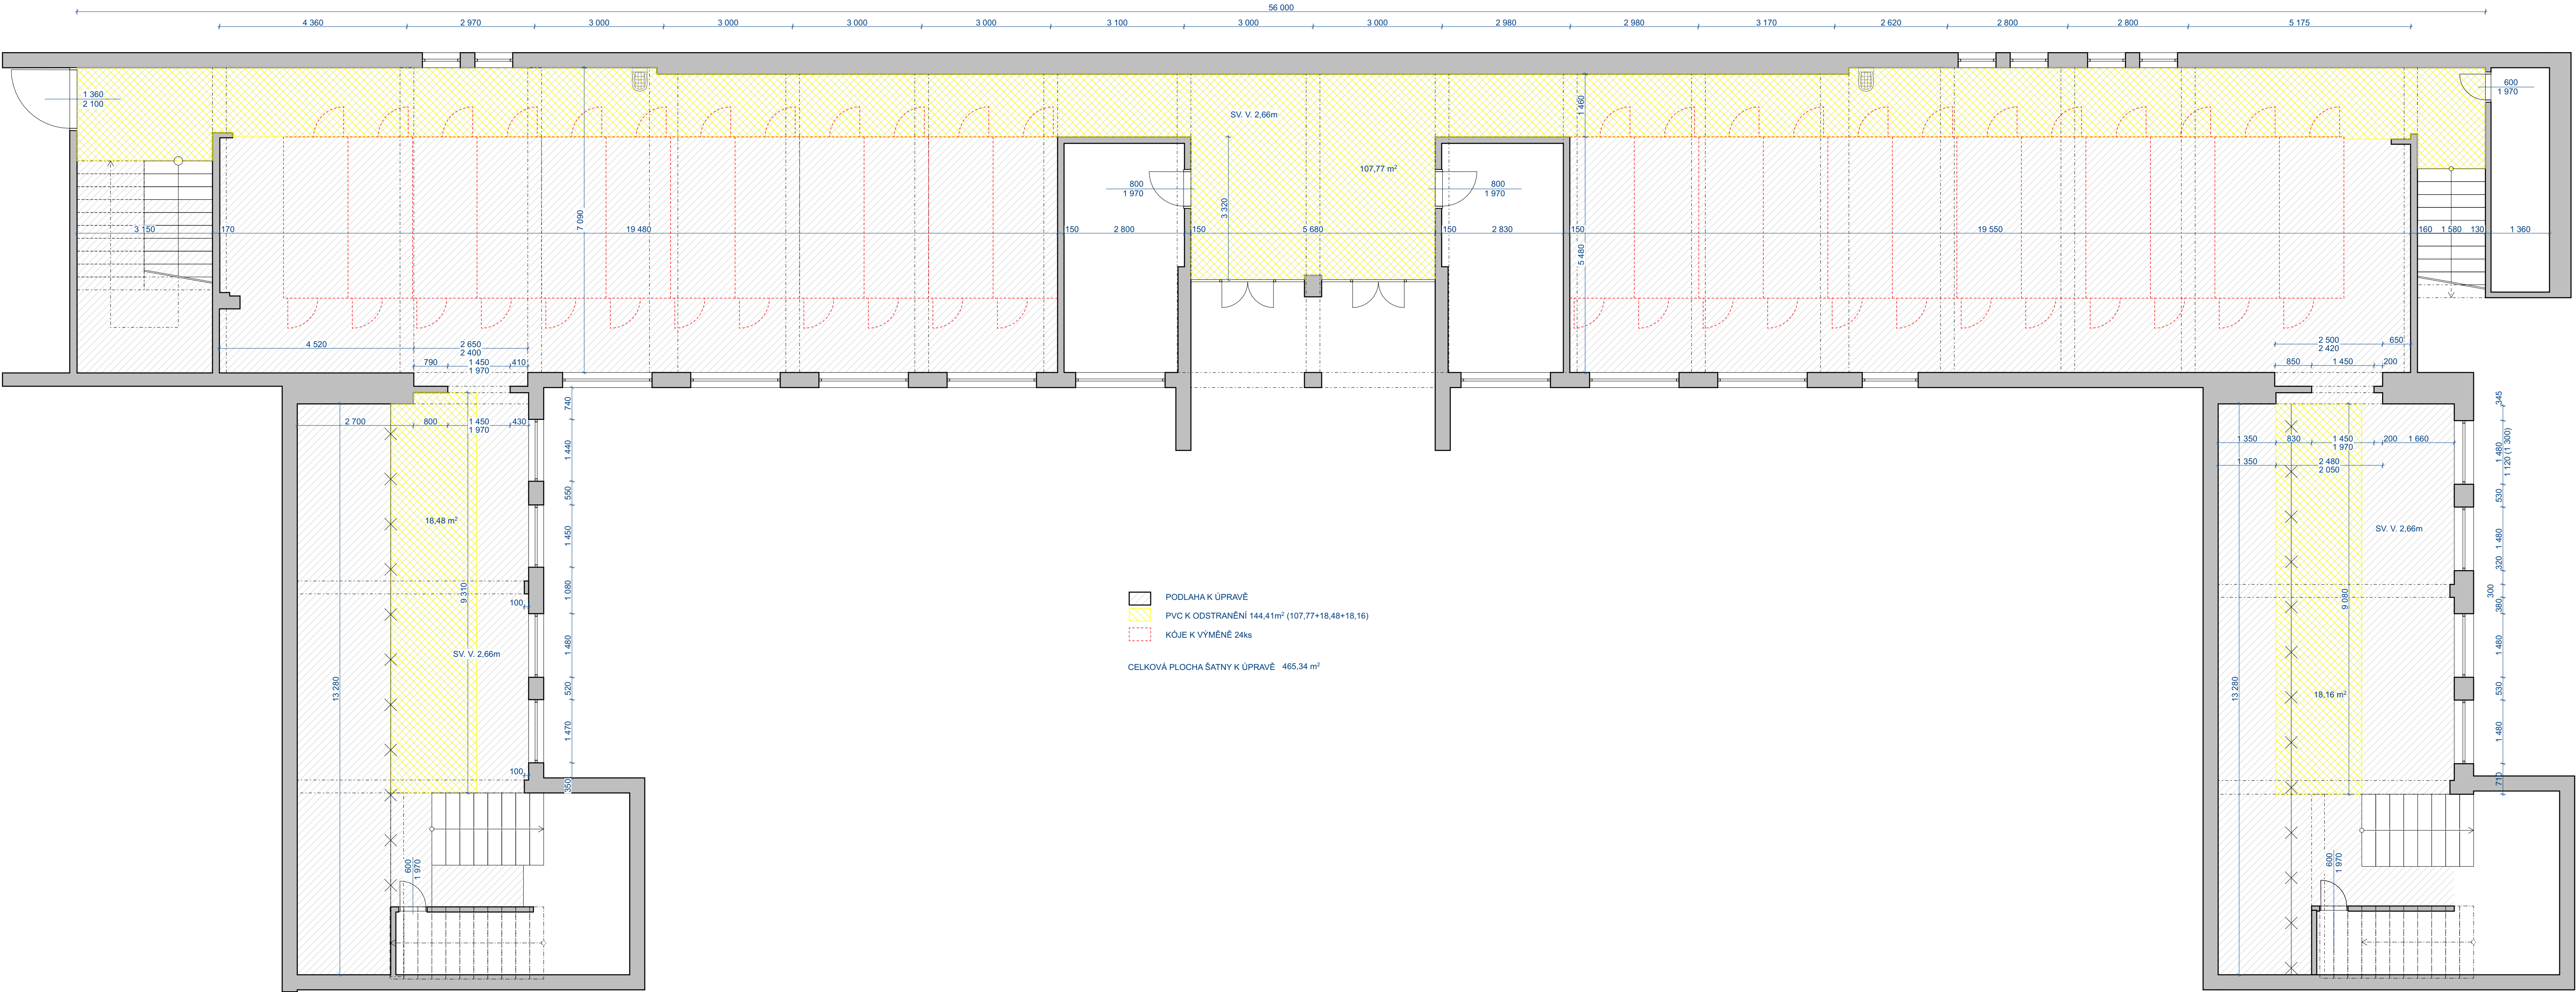

VYPRACOVAL	ZODP.PROJEKTANT		
Štěpán Šostý	Ing. Štěpán Mackovík	PROJEKT WORK	
INVESTOR:	Městský úřad Studénka (IČ: 0298441)	FORMÁT	3x A3
	nám. Republiky 752, 742 13 Studénka	DATUM	11/2019
Rekonstrukce šaten a nahrazení novými kójemi včetně		STUPEŇ	TP
úpravy podlahy pod povrchový nátěr na		MÉRITKO	Č. VÝKRESU
ZŠ Sjednocení ve Studénce		1:70	D.01
parc.č.: 1605/1, k.ú. Butovice			
PŮDORYS			