


226
VENKOVNÍ SCHODIŠTĚ
1400
1970
+1,170

PŮDORYS 2.NP – m.č.210 JÍDELNA

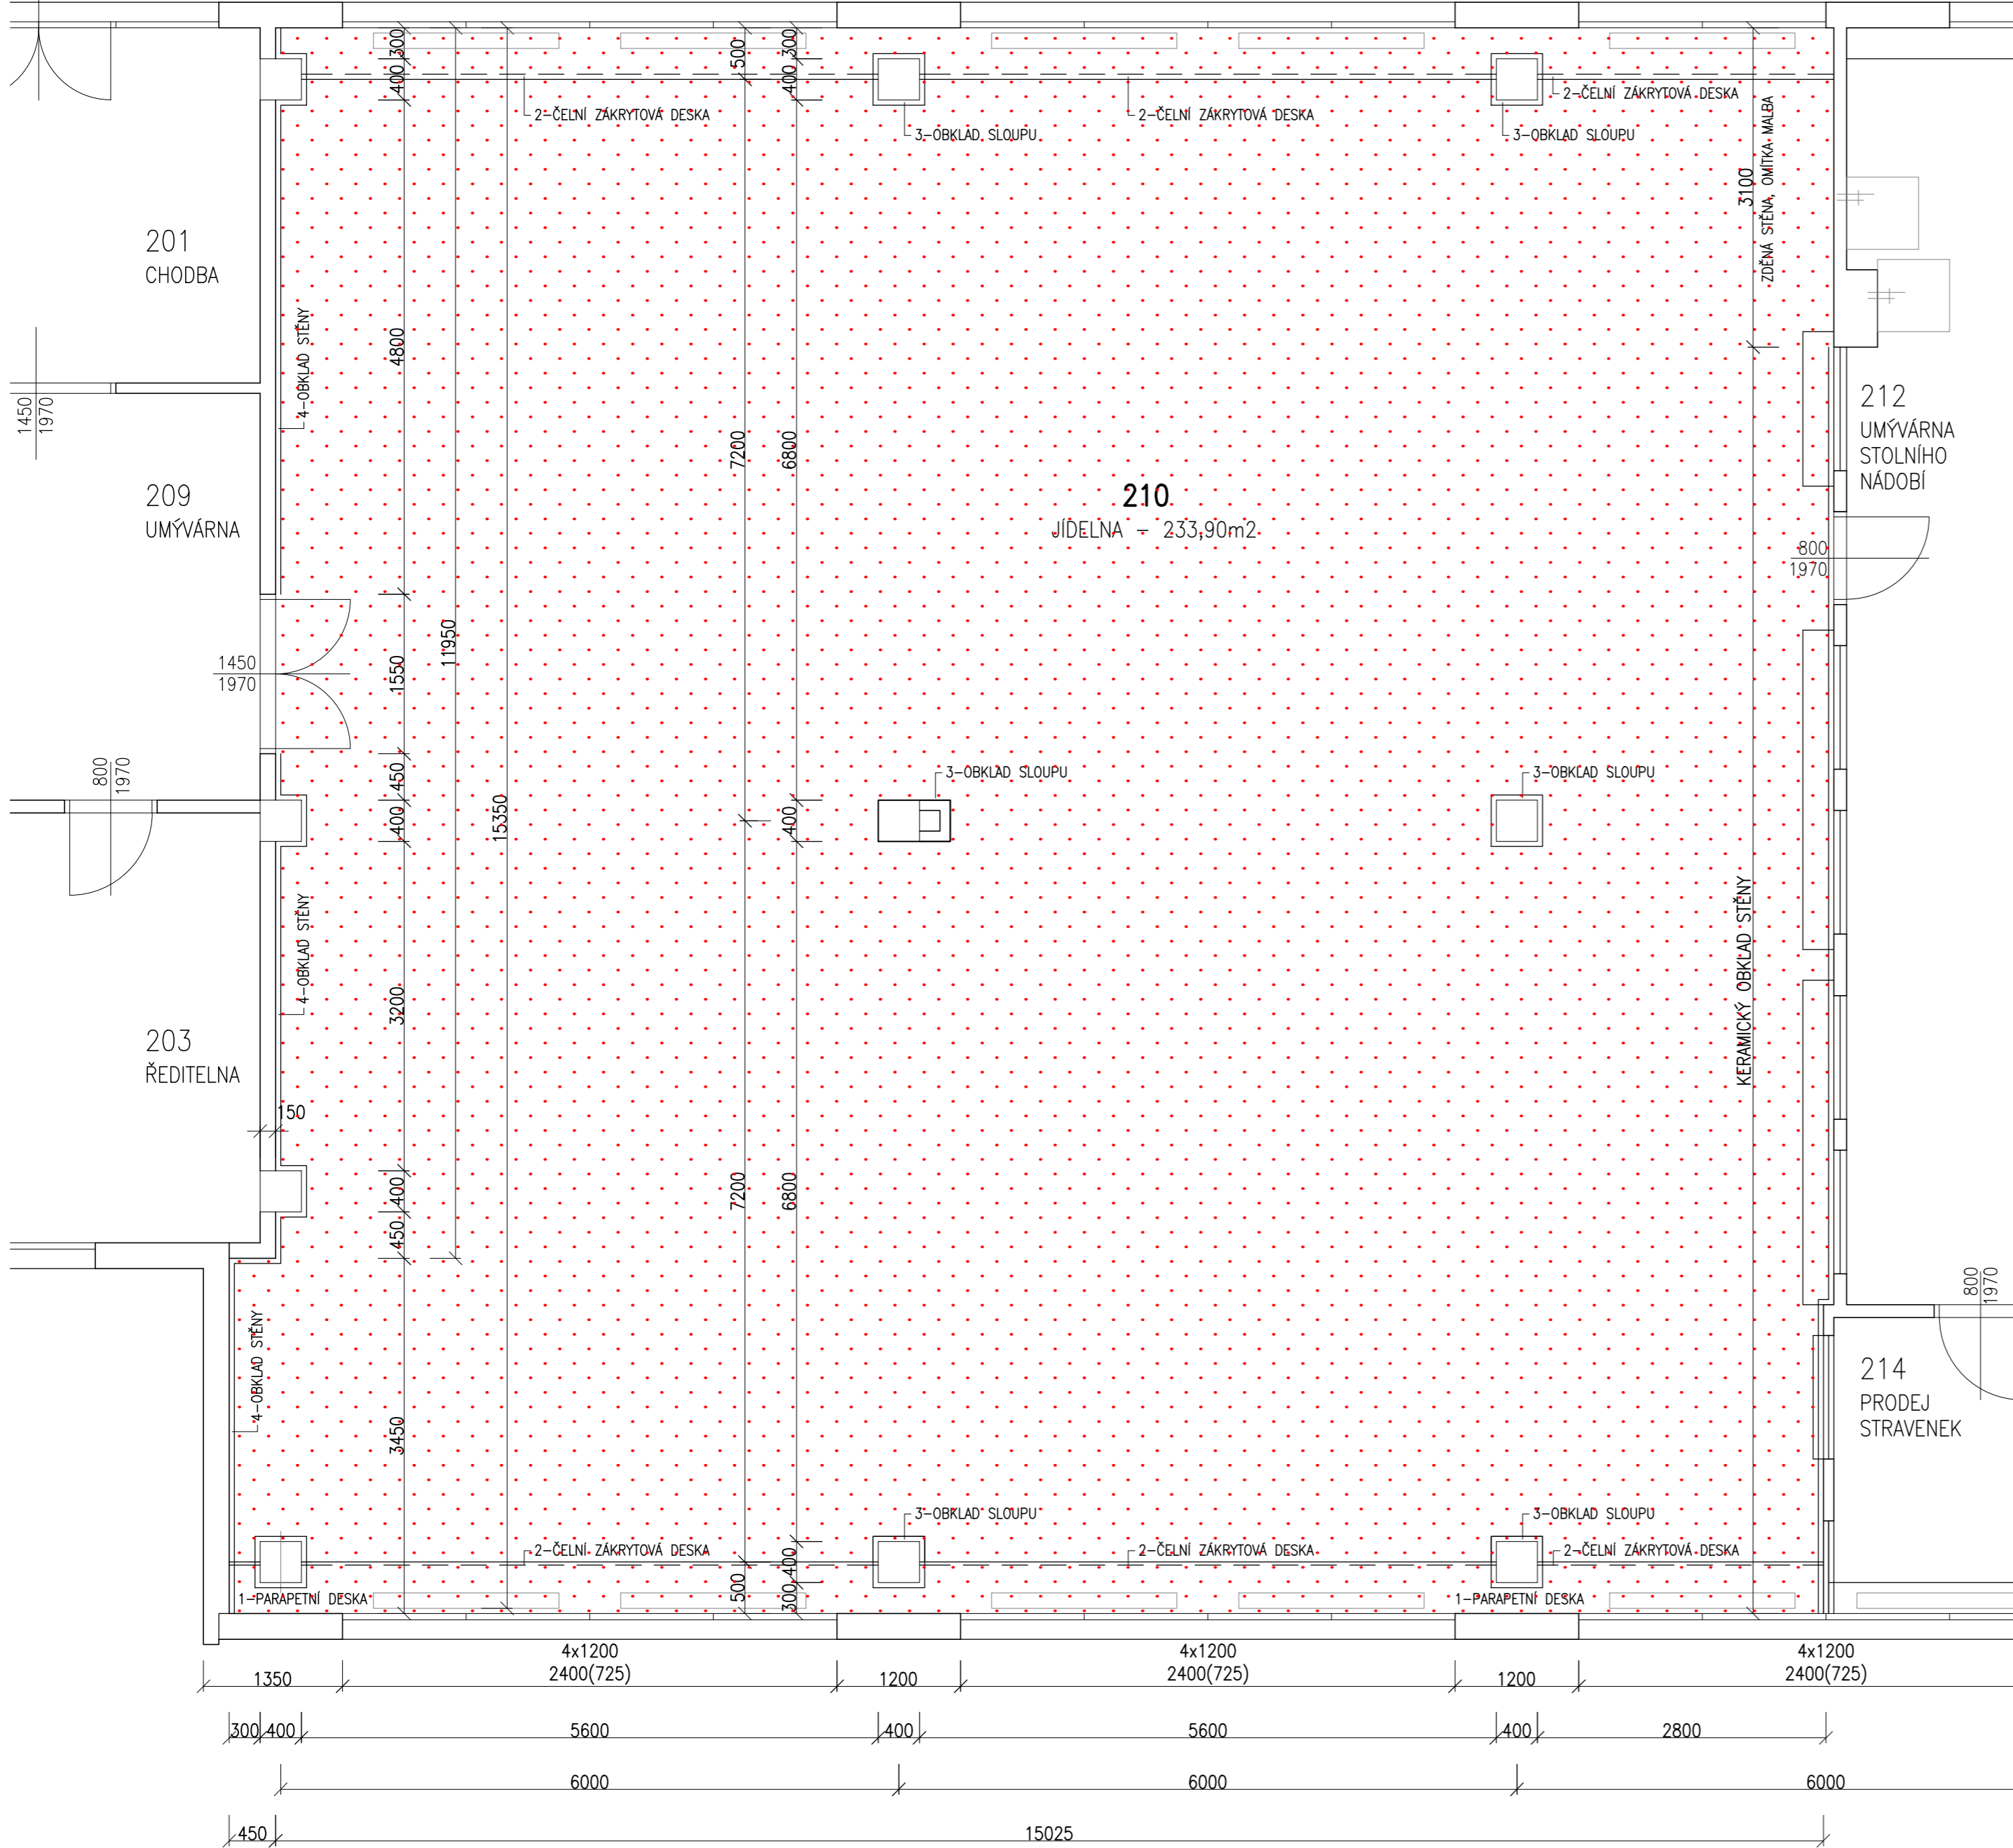


LEGENDA BOURACÍCH PRACÍ

	BOURACÍ PRÁCE (DEMONTÁŽE) – PVC	
	-ODSTRANĚNÍ PVC	233,90m ²
	-VČ.PVC SOKLOVÝCH LIŠT	15,8+15,5+7x1,6+2,2=44,70bm
	-STROJNÍ (BRUSKA NA BETON) ODSTRANĚNÍ LEPIDLA	223,90m ²
	+ RUČNÍ DOČIŠTĚNÍ NEPŘÍSTUPNÝCH MÍST (cca 8% PLOCHY NAPŘ.POD OTOPNÝMI TĚLESY)	10,00m ²
	-ODSTRANĚNÍ PRACHU A NEČISTOT	233,90m ²

POZNÁMKA

SOUČÁSTÍ BOURACÍCH PRACÍ NENÍ ODSTRANĚNÍ OBKLADŮ STĚN (4), OBKLADŮ SLOUPŮ(3), ČELNÍCH ZÁKRYTOVÝCH DESEK OTOPNÝCH TĚLES(2) A PARAPETNÍCH DESEK (1)

SCHEMA

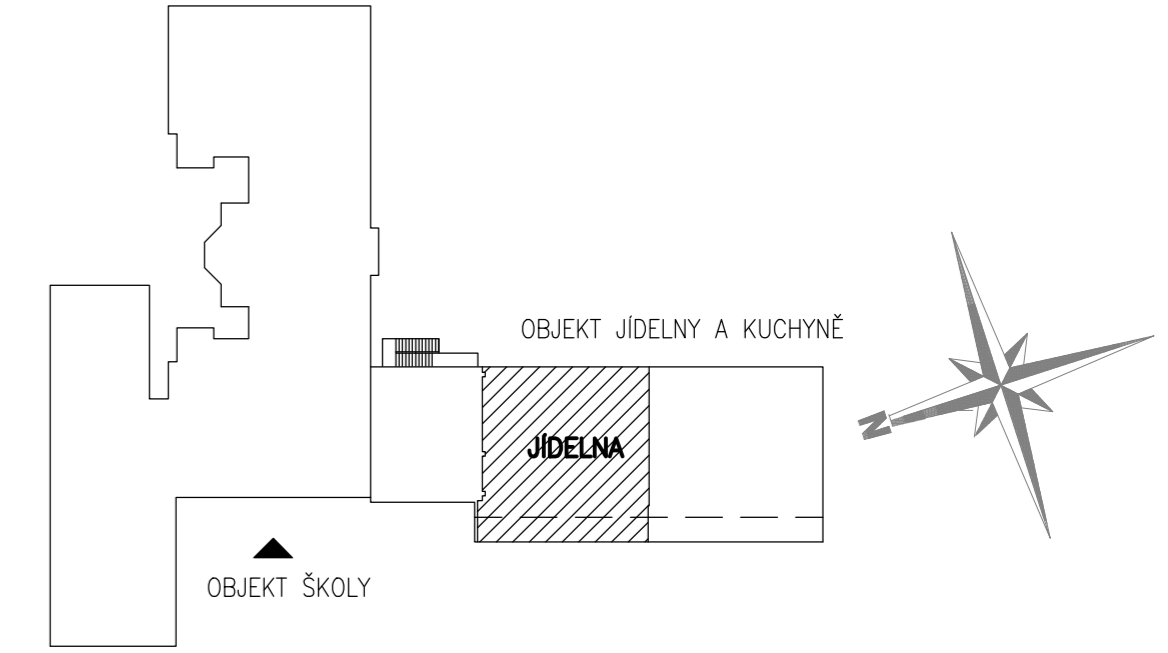

Revize	3	Dne		Zpracoval		Kontroloval		Schválil	
	2								
	1								
HUTNÍ PROJEKT OSTRAVA a.s. držitel certifikátu ISO 9001 A ISO 14001				Zpracoval	Ing. Hana Laboňová				
				Kontroloval	Ing. Martin Bindač				
				Schválil	Ing. Hana Laboňová				
Objednatel	MĚSTO STUDĚNKA	Datum	05/2021	FA4	4				
Stavba	VÝMĚNA PVC V JÍDELNĚ ZŠ FKT VE STUDĚNCĚ	Stupeň	DVZS						
		Č.zakázky	0206-3215-1-610-000						
		Č.CAD	72-17322.dwg						
Část D1.2.1 Architektonicko – stavební řešení				HPO 7-2-17 322	Rev. 0				
Název	STÁVAJÍCÍ STAV, BOURACÍ PRÁCE PŮDORYS 2.NP – JÍDELNA			Měřítko	1:50	Pořadové číslo	3		
		Kótováno v	mm						