


226
VENKOVNÍ SCHODIŠTĚ
1400
1970
+1,170

PŮDORYS 2.NP – m.č.210 JÍDELNA

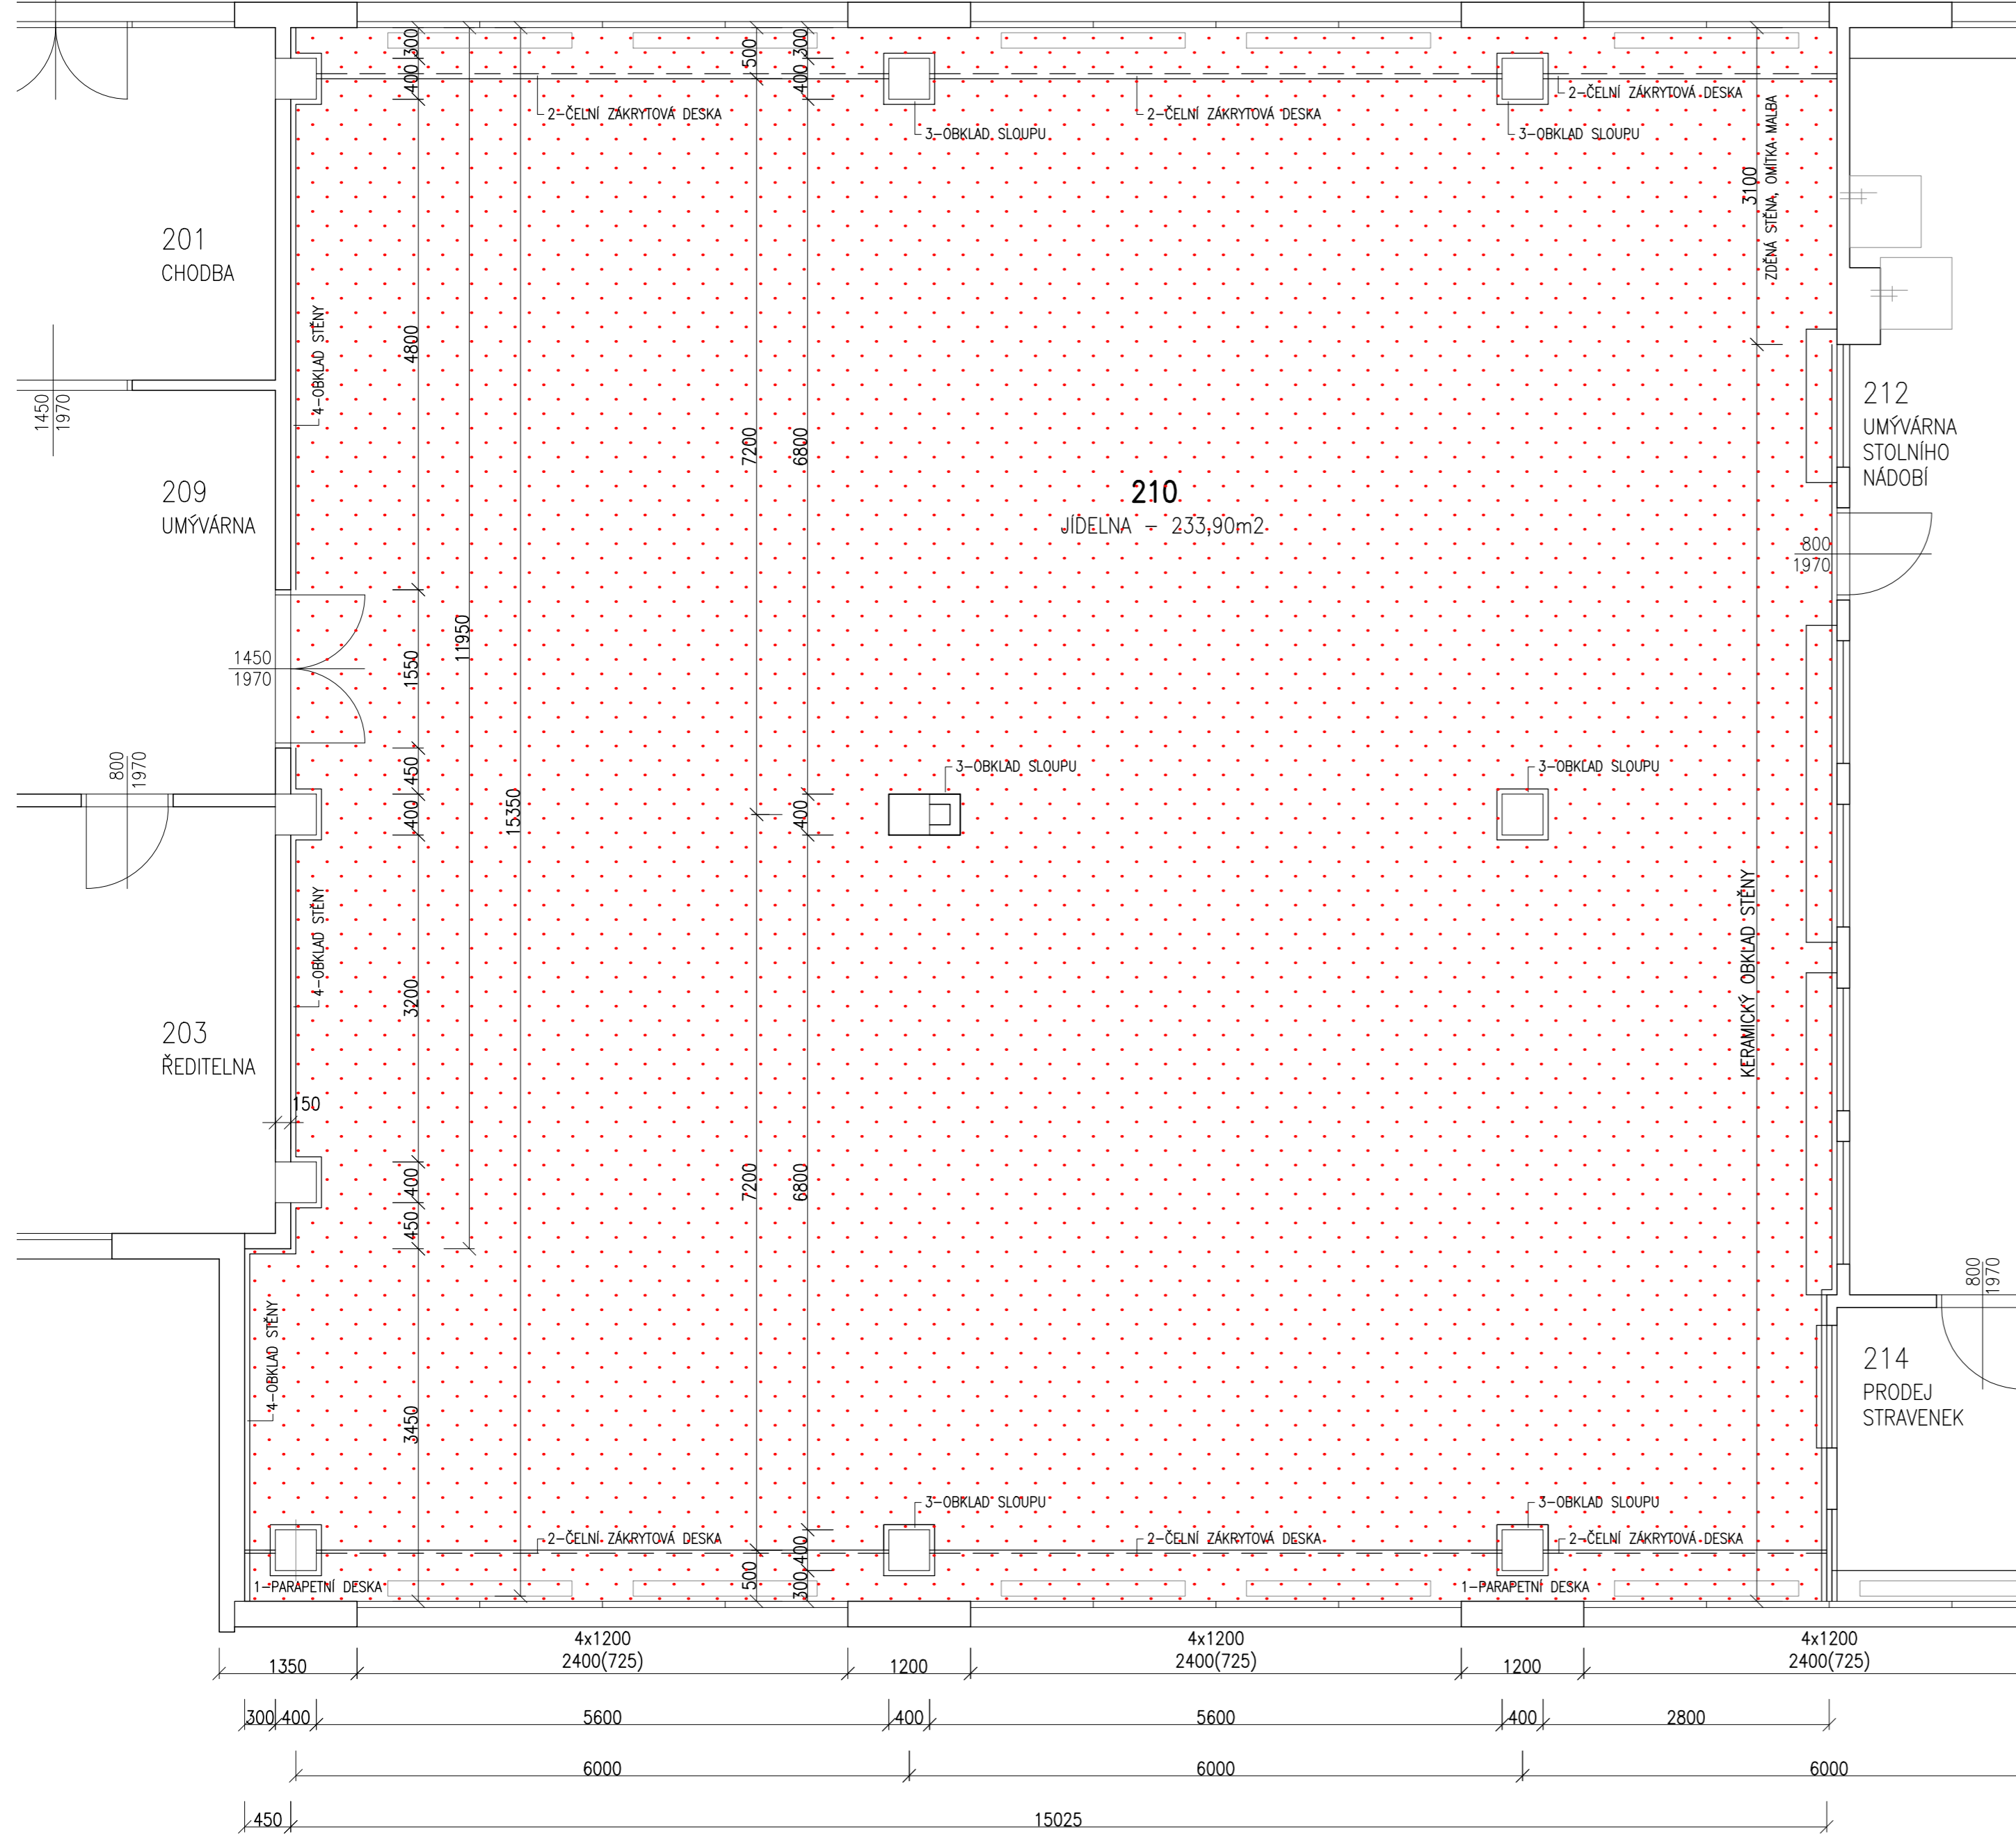


LEGENDA PRACÍ

- NOVÁ NÁŠLAPNÁ VRSTVA
- KOMPAKTNÍ HETEROGENNÍ PVC (BARVA, VZOR DLE VÝBĚRU UŽIVATELE) **233,90m²**
TL.min. 2,0mm
TRÍDA ZÁTĚŽE 34/43
- DODÁVKA VČ. OBVODOVÝCH SOKLOVÝCH LIŠT S KABELOVÝM KANÁLKEM. MATERIÁL NA BÁZI PVC. VČ. DOPLŇKOVÉHO SORTIMENTU – ROHY, SPOJKY, KOUTY A KONCOVKY. **80,00bm**
UPEVŇOVACÍ VZDÁLENOST max.250mm
V ROZÍCH max. 40mm OD ROHU
** Z DÉLKY LIŠT (80bm) ZTIŽENÁ MONTÁŽ POD OTOPNÝMI TĚLESY
- CELKEM **32,50bm****
- POKLÁDKA CELOPLOŠNĚ NA DISPERZNÍ LEPIDLO NA PVC
- OPRAVA PODKLADU:
 - UZAVŘENÍ TRHLIN V PODKLADU POMOCÍ DVOUSLOŽKOVÉ EPOXIDOVÉ PRYSKYŘICE cca **~50,00bm** (BUDE UPŘESNĚNO PŘI REALIZACI PO ODSTRANĚNÍ NÁŠLAPNÉ VRSTVY)
 - VYČIŠTĚNÉ (ZBAVENÉ PRACHU A NEČISTOT) PROHLUBNĚ PO ODSTRANĚNÍ UVOLNĚNÝCH ČÁSTÍ OPATŘIT KONTAKTNÍ PENETRACÍ PRO ZVÝŠENÍ ADHEZE CEMENTOVÝCH PODKLADŮ **~11,70m²** (BUDE UPŘESNĚNO PŘI REALIZACI PO ODSTRANĚNÍ NÁŠLAPNÉ VRSTVY)
 - UNIVERZÁLNÍ MALTA PRO OPRAVY – REPROFILAČNÍ MALTA S PŘÍSADOU PRYSKYŘICE V PŘEDPOKLÁDANÉ TL.10–30mm S PŘÍSADOU KŘEMÍČITÉHO PISKU F–CE 0–4mm CELKEM **~11,70m²** (BUDE UPŘESNĚNO PŘI REALIZACI PO ODSTRANĚNÍ NÁŠLAPNÉ VRSTVY)
 - SAMONIVELAČNÍ CEMENTOVÁ VYHLAZOVACÍ A VYROVNÁVACÍ STĚRKA S MALÝM SMRŠTĚNÍM TL.5mm BEZ PLNIVA, VHODNÁ PRO ZÁTĚŽ KOLEČKOVÝMI ŽIDLĚMI CELKEM **233,90m²**

POZNÁMKA

SOUČÁSTÍ PRACÍ NENÍ PROVEDENÍ OBKLADŮ STĚN (4), OBKLADŮ SLOUPŮ(3), ČELNÍCH ZÁKRYTOVÝCH DESEK OTOPNÝCH TĚLES(2) A PARAPETNÍCH DESEK (1)

SCHEMA

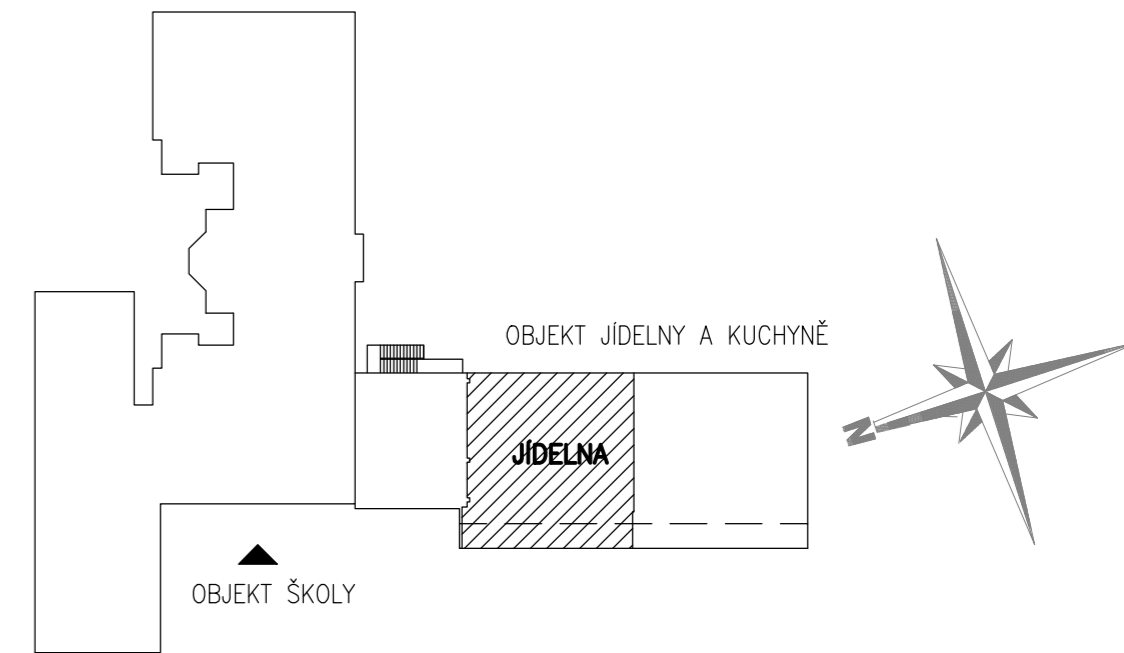

Revize	3	Dne		Zpracoval		Kontroloval		Schválil	
	2								
	1								
HUTNÍ PROJEKT OSTRAVA a.s. držitel certifikátu ISO 9001 A ISO 14001				Zpracoval	Ing. Hana Laboňová				
				Kontroloval	Ing. Martin Bindač				
				Schválil	Ing. Hana Laboňová				
Objednatel	MĚSTO STUDĚNKA			Datum	05/2021	FA4	4		
Stavba	VÝMĚNA PVC V JÍDELNĚ ZŠ FKT VE STUDĚNCĚ			Stupeň	DVZS				
				Č.zakázky	0206-3215-1-610-000				
				Č.CAD	72-17323.dwg				
Část D1.2.1 Architektonicko – stavební řešení				HPO	7-2-17	323	Rev.	0	
Název	NOVÝ STAV PŮDORYS 2.NP – JÍDELNA			Měřítko	1:50	Pořadové číslo	4		
				Kótováno v	mm				