


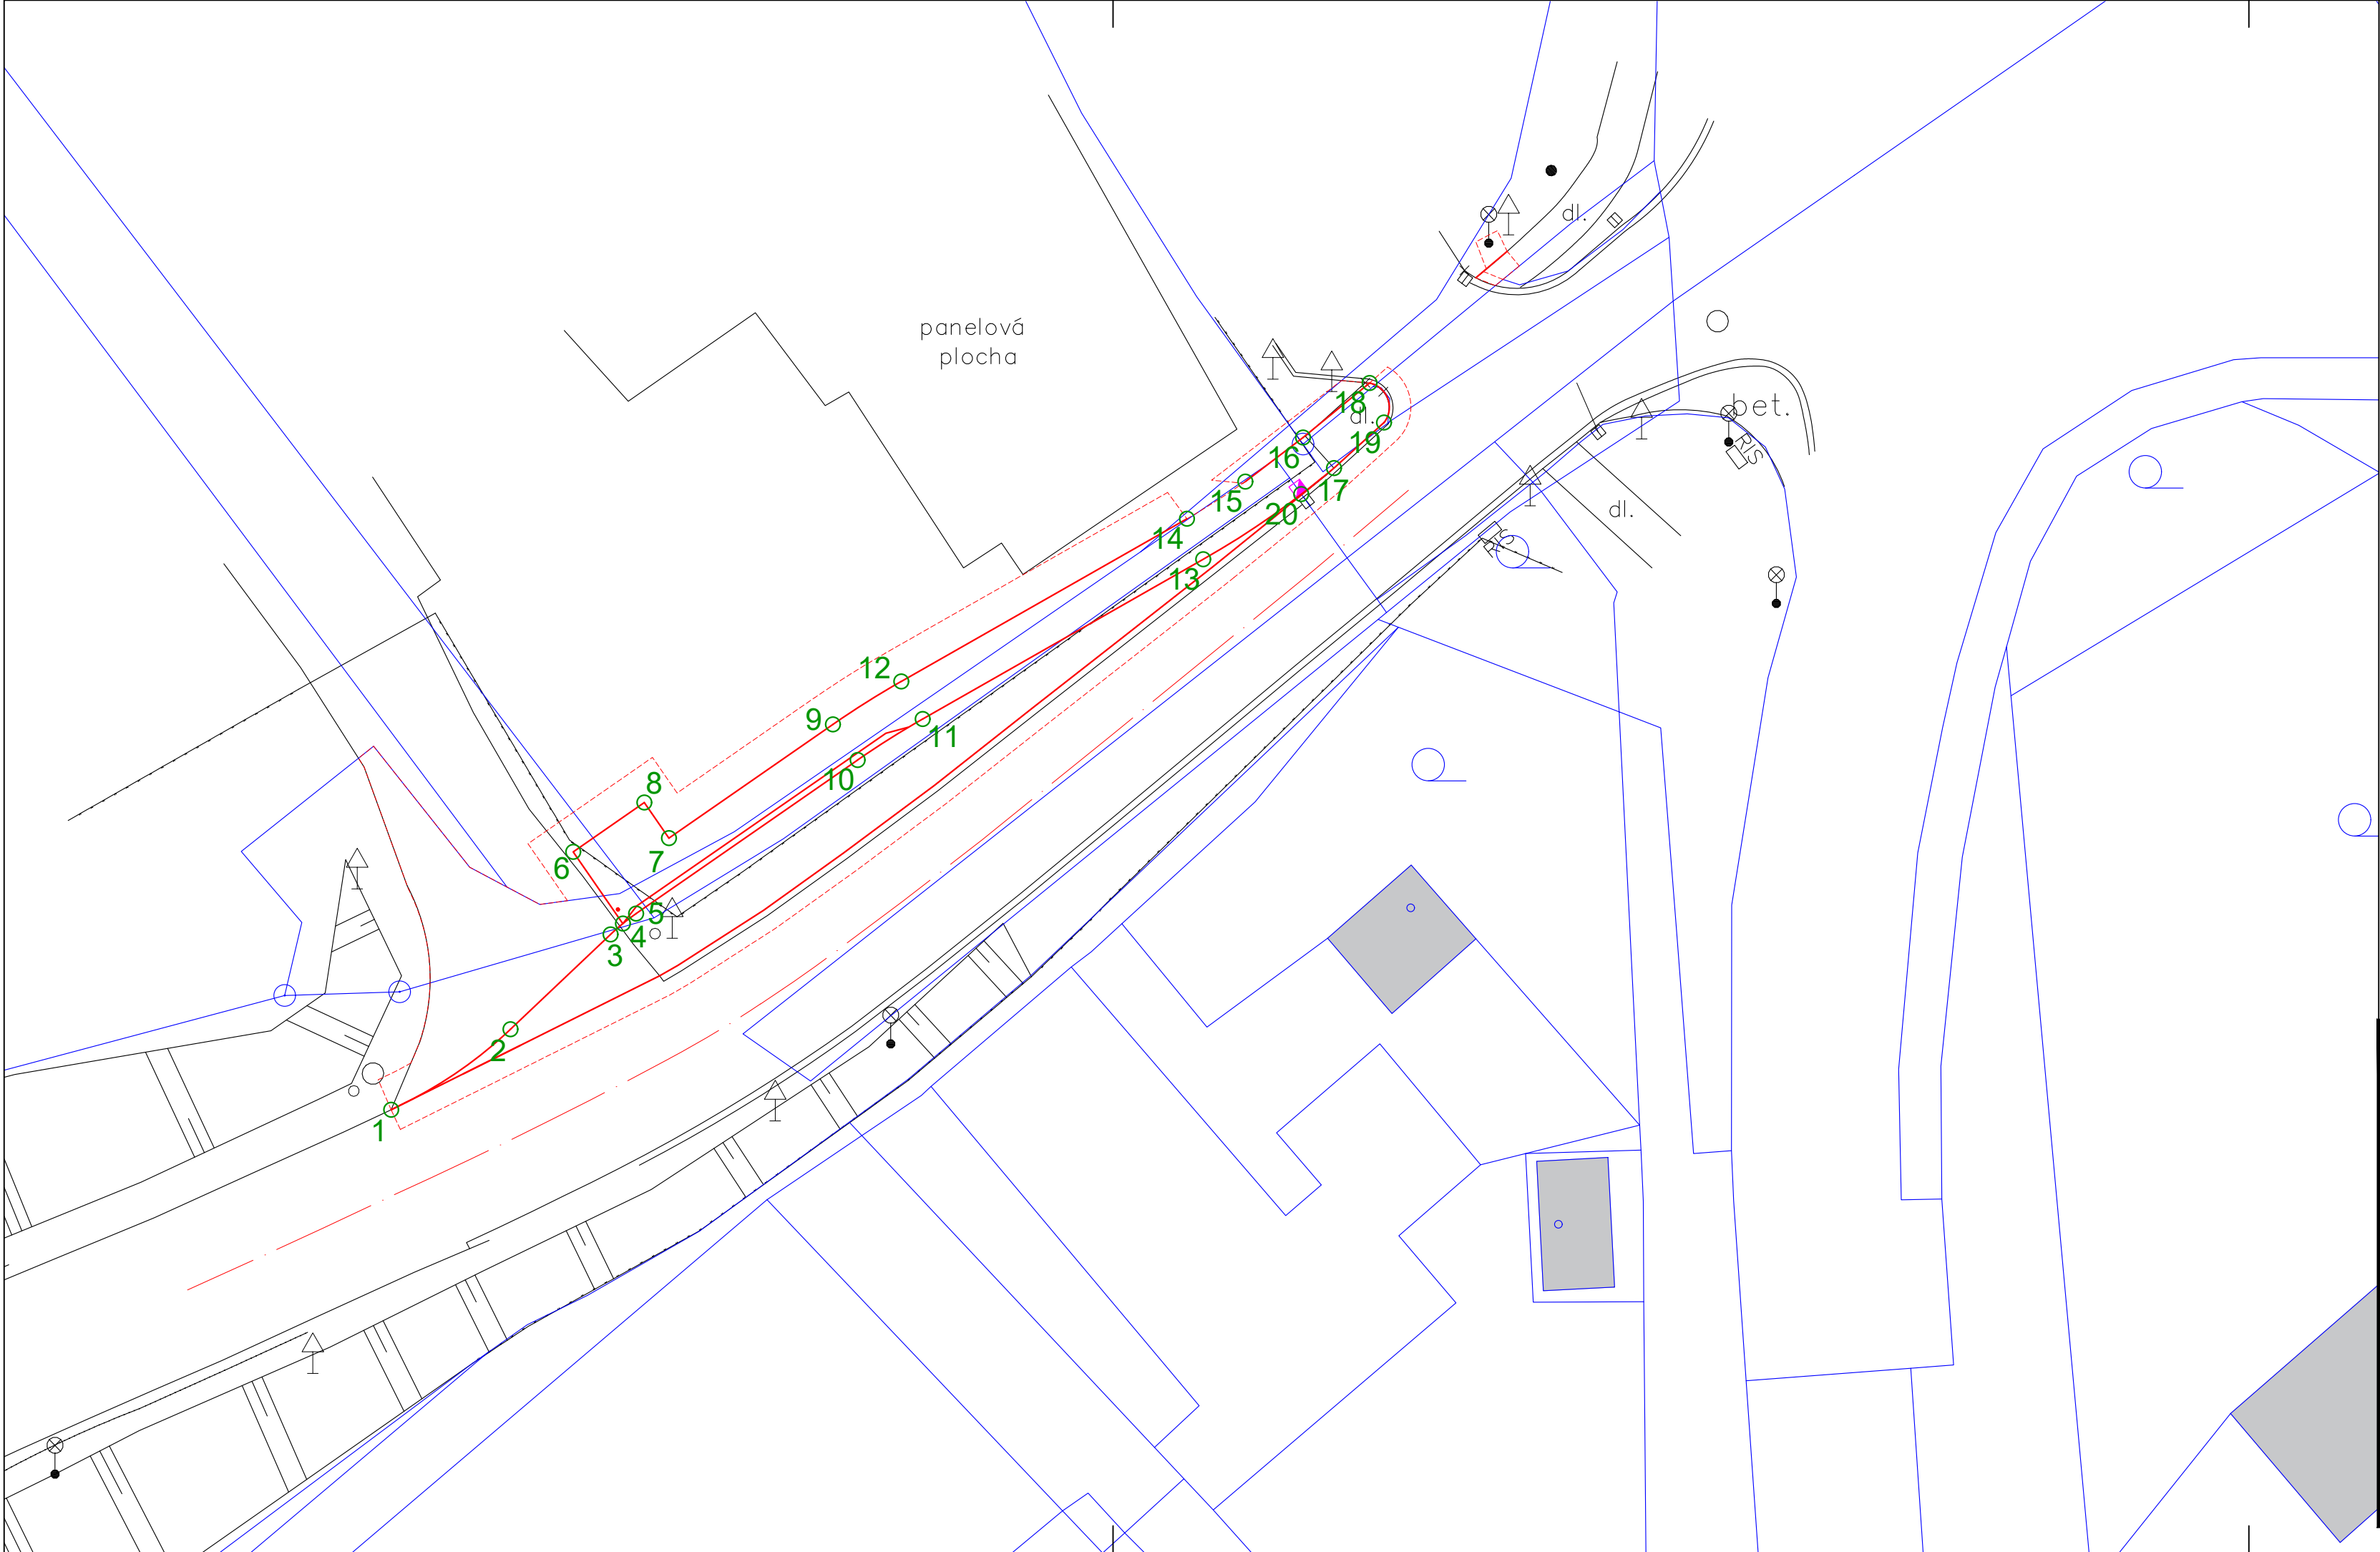

- LEGENDA:
- silniční obrubníky
 - stávající hrany
 - projektované uliční vpusti
 - vytyčovací bod
 - hranice pozemků

č. bodu	X	Y
1	1114342,230	488679,900
2	1114338,508	488674,388
3	1114334,125	488669,765
4	1114333,622	488669,192
5	1114333,164	488668,583
6	1114330,312	488671,490
7	1114329,677	488667,063
8	1114328,033	488668,202
9	1114324,423	488659,484
10	1114326,066	488658,345
11	1114324,175	488655,340
12	1114322,437	488656,329
13	1114316,794	488642,372
14	1114314,920	488643,125
15	1114313,203	488640,426
16	1114311,165	488637,758
17	1114312,581	488636,330
18	1114308,648	488634,683
19	1114310,476	488634,020
20	1114313,779	488637,842

VÝŠKOVÝ SYSTÉM BPV

SOUŘADNICOVÝ SYSTÉM JTSK

Sídlo společnosti: Přerovská 259, 768 42 Prusinovice IČ: 05499236, DIČ: CZ06499236 Korespondenční adresa: Jateční 169, 760 01 Zlín info@trafficdesign.cz, DS: bc3srau					
INVESTOR: Město Studénka, nám. Republiky 762, 742 13 Studénka					
OBJEDNATEL: F.E.D. s.r.o., Velký Ořechov 177, 763 07, IČ: 03994601, DIČ: CZ03994601					
VYPRACOVAL: Filip Smolka				ODPOVĚDNÝ PROJEKTANT: Ing. Karel Říha	
AKCE: Autobusová zastávka LIDL, Studénka					
ČÁST: SO 100 Komunikace					
PŘÍLOHA: Vytyčovací výkres					Č. PŘÍLOHY: D.1.7
STUPEŇ: DUSP + DPS	DATUM: 07/2021	MĚŘÍTKO: 1:250	FORMÁT: 3x1 A4		

© návrh řešení obsažený ve výkresové a textové části je předmětem ochrany dle autorského zákona