


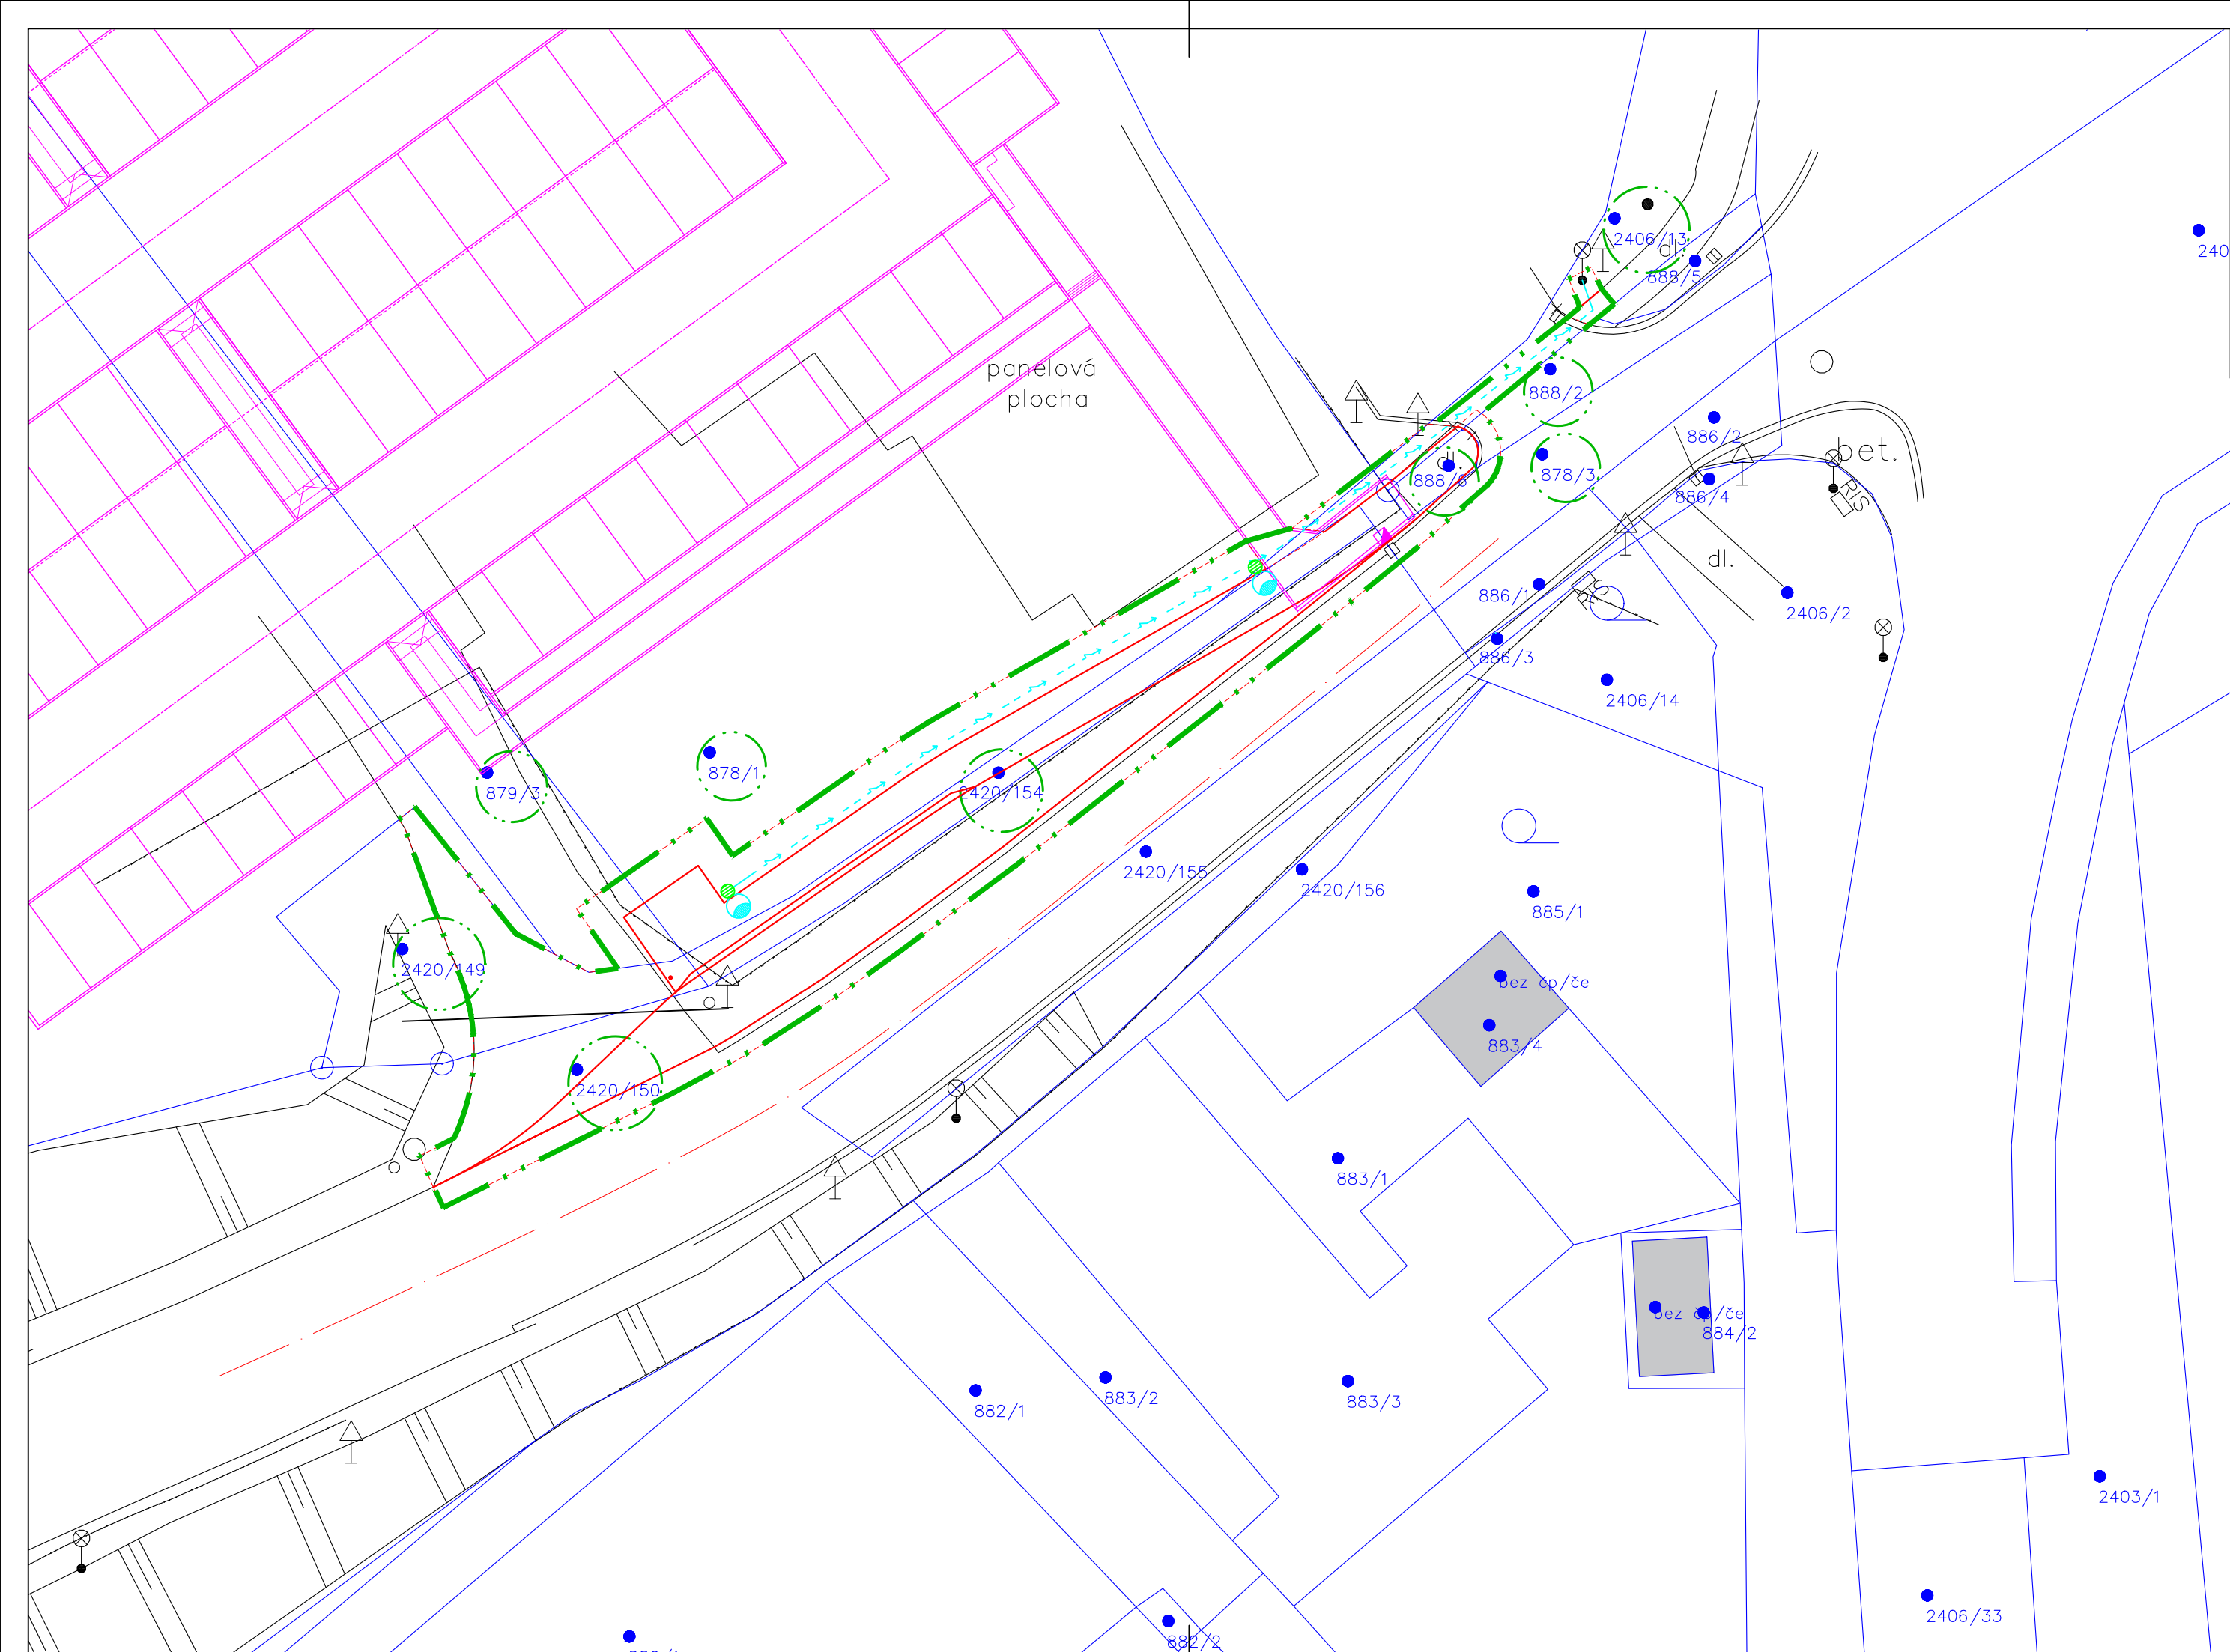


Parcelní číslo pozemku	Katastrální území	List vlastnictví	Výměra (m ²)	Zábor (m ²)	Vlastník pozemku	Druh pozemku	Využití pozemku
2420/150	Butovice [758442]	10001	1228		Město Studénka	ostatní plocha	ostatní komunikace
2420/149	Butovice [758442]	10001	99		Město Studénka	ostatní plocha	jiná plocha
879/3	Butovice [758442]	1226	459		Lidl Česká republika v.o.s.	ostatní plocha	ostatní komunikace
878/1	Butovice [758442]	1226	1870		Lidl Česká republika v.o.s.	ostatní plocha	manipulační plocha
2420/154	Butovice [758442]	10001	49		Město Studénka	ostatní plocha	jiná plocha
878/3	Butovice [758442]	1061	73		Moravskoslezský kraj, SSMK	ostatní plocha	silnice
888/6	Butovice [758442]	10001	7		Město Studénka	ostatní plocha	ostatní komunikace
888/2	Butovice [758442]	1061	29		Moravskoslezský kraj, SSMK	ostatní plocha	silnice
2406/13	Butovice [758442]	3847	122		ORLEN Unipetrol RPA s.r.o.	ostatní plocha	silnice

LEGENDA:

-  silniční obrubníky
-  stávající hrany
-  rozhraní materiálů
-  hranice pozemků
-  zábor
-  dotčené pozemky
-  související akce: "LIDL, PRODEJNA POTRAVIN"
-  STOŽÁR VO
-  KABEL VO AYKY-J 4x25

VÝŠKOVÝ SYSTÉM BPV

SOUŘADNICOVÝ SYSTÉM JTSK

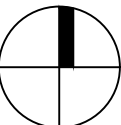**Sídlo společnosti:**

Přerovská 259, 768 42 Prusinovice
IČ: 06499236, DIČ: CZ06499236
Korespondenční adresa:
Jateční 169, 760 01 Zlín
info@trafficdesign.cz, DS: bc3srau

INVESTOR: Město Studénka, nám. Republiky 762, 742 13 Studénka

OBJEDNATEL: F.E.D. s.r.o., Velký Ořechov 177, 763 07, IČ: 03994601, DIČ: CZ03994601

VYPRACOVAL: Filip Smolka

ODPOVĚDNÝ PROJEKTANT: Ing. Karel Říha

AKCE:

Autobusová zastávka LIDL, Studénka

PŘÍLOHA:

Katastrální situační výkres

Č. PŘÍLOHY:

C.2

STUPEŇ:

DUSP + DPS

DATUM: 07/2021

MĚŘÍTKO:

1:250 FORMÁT: 3x1 A4

© návrh řešení obsažený ve výkresové a textové části je předmětem ochrany dle autorského zákona