


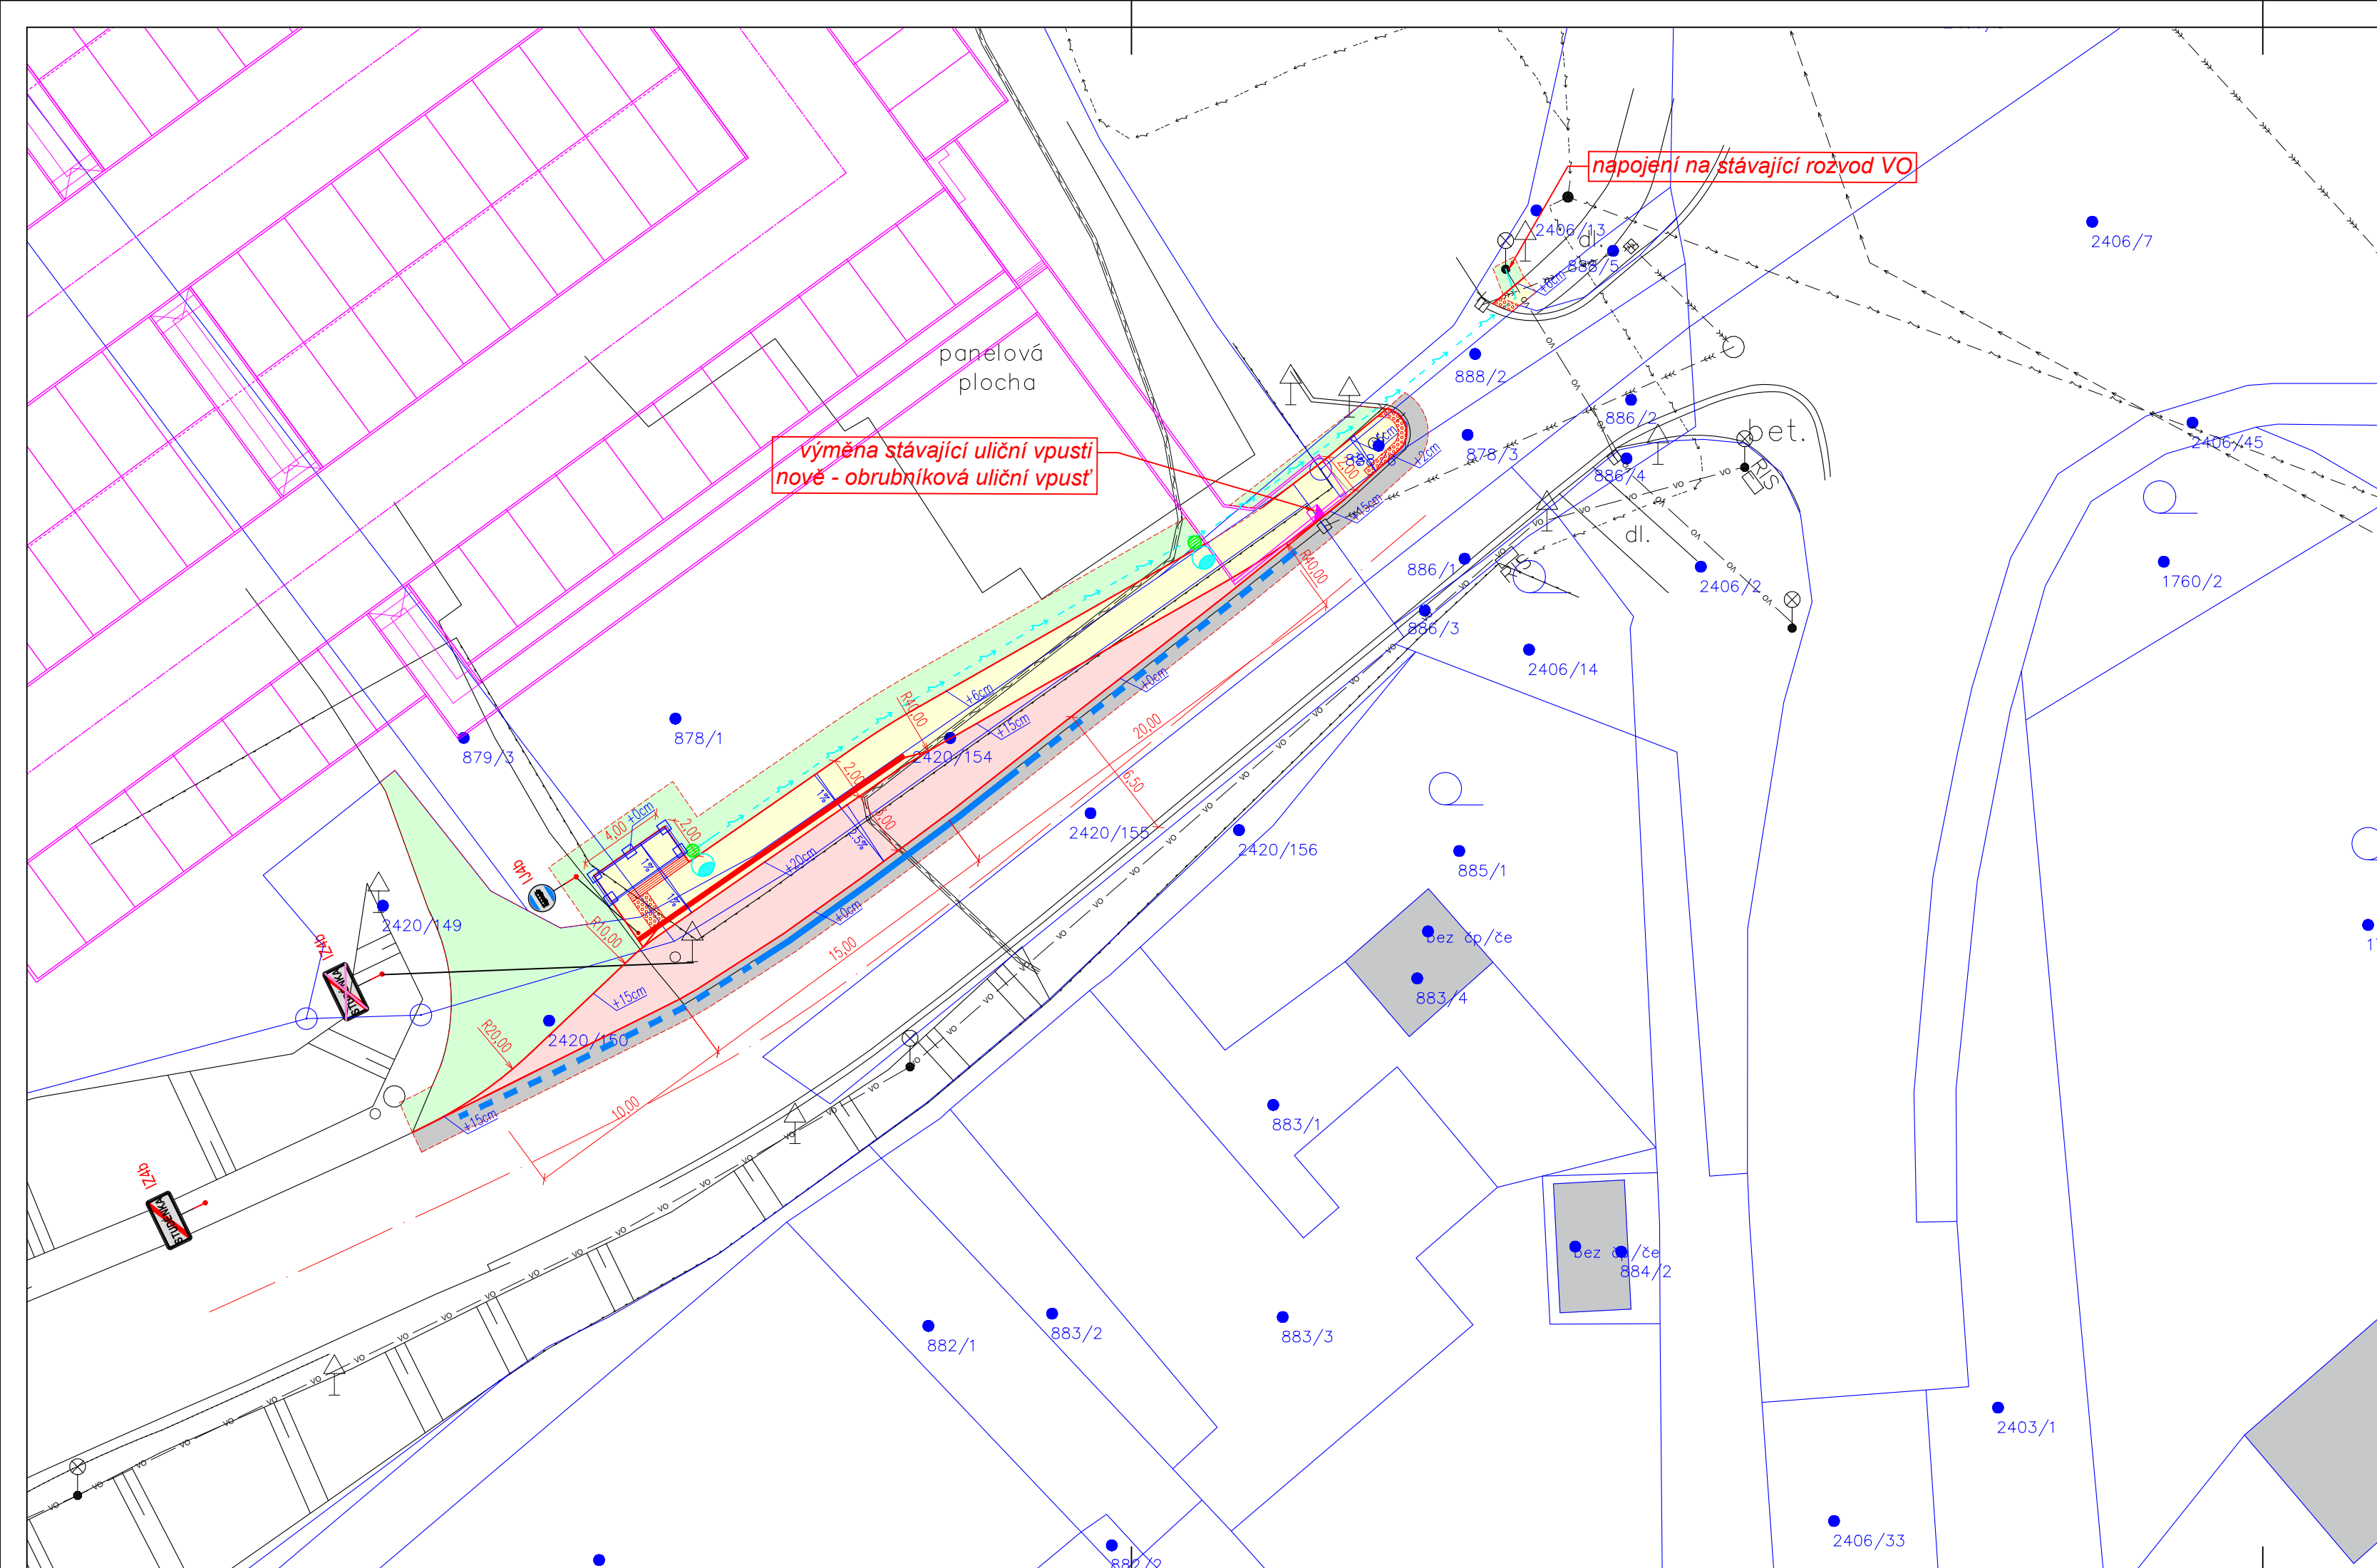

LEGENDA:
S0 100 Komunikace

-  nově hrany
-  rozhraní materiálů
-  stávající hrany
-  zastávkový přístřešek
-  související akce: "LIDL, PRODEJNA POTRAVIN"
-  vozovka s živичným krytem
-  autobusový záliv – kamenná dlažba
-  zeleň
-  chodníky a plochy pro pěší – bet. dlažba
-  signální varovný pás – reliéfní dlažba
-  umělá vodící linie
-  hranice pozemků
-  vodorovné dopravní značení – stav
-  vodorovné dopravní značení – návrh
-  svislé dopravní značení – rušení
-  svislé dopravní značení – návrh

SO 400 Veřejné osvětlení

- STOŽÁR VO
KABEL VO AYKY-J 4x25

LEGENDA ZAMĚŘENÍ:

- | | | | |
|--|-----------------|--|--------------------|
| | terénní hrany | | hydrant nadzemní |
| | zahrada | | vodovodní šoupátko |
| | svahování | | vpust |
| | strom | | vodovodní šachta |
| | dopravní značka | | kanalizační šachta |
| | stožár | | parcelní číslo |
| | světlo VO | | výškopis |
| | plynové šoupě | | el. sloup betonový |
| | HUP | | hydrant podzemní |

STÁVAJÍCÍ INŽENÝRSKÉ SÍTĚ

- | | |
|---|--------------------------------|
|  | kanalizace jednotná – VS TEPLO |
|  | silové vedení NN – ČEZ |
|  | silové vedení NN – ČEZ |
|  | veřejné osvětlení – STAV |
|  | sđlovací kabel – CETIN |
|  | vodovodní řad – VS TEPLO |

VÝŠKOVÝ SYSTÉM BPV

SOUŘADNICOVÝ SYSTÉM JTSK

**TRAFFIC
DESIGN**

Sídlo společnosti:
Přerovská 259, 768 42 Prusinovice
IČ: 06499236, DIČ: CZ06499236
Korespondenční adresa:
Jateční 169, 760 01 Zlín
info@trafficdesign.cz, DS: bc3srau

INVESTOR: Město Studénka, nám. Republiky 762, 742 13 Studénka

OBJEDNATEL: F.E.D. s.r.o., Velký Ořechov 177, 763 07, IČ: 03994601, DIČ: CZ03994601

VYPRACOVAL: Filip Smolka

ODPOVĚDNÝ PROJEKTANT: Ing. Karel Říha

AKCE:

Autobusová zastávka LIDL, Studénka

PŘÍLOHA:

Koordinální situační výkres

Č. PŘÍLOHY:
C.3

STUPEŇ:

DUSP + DPS

	DATUM:
--	--------

07/2021

MĚŘÍTKO:	1:250
----------	-------

FORMÁT:	3x1 A4
---------	--------

© návrh řešení obsažený ve výkresové a textové části je předmětem ochrany dle autorského zákona