


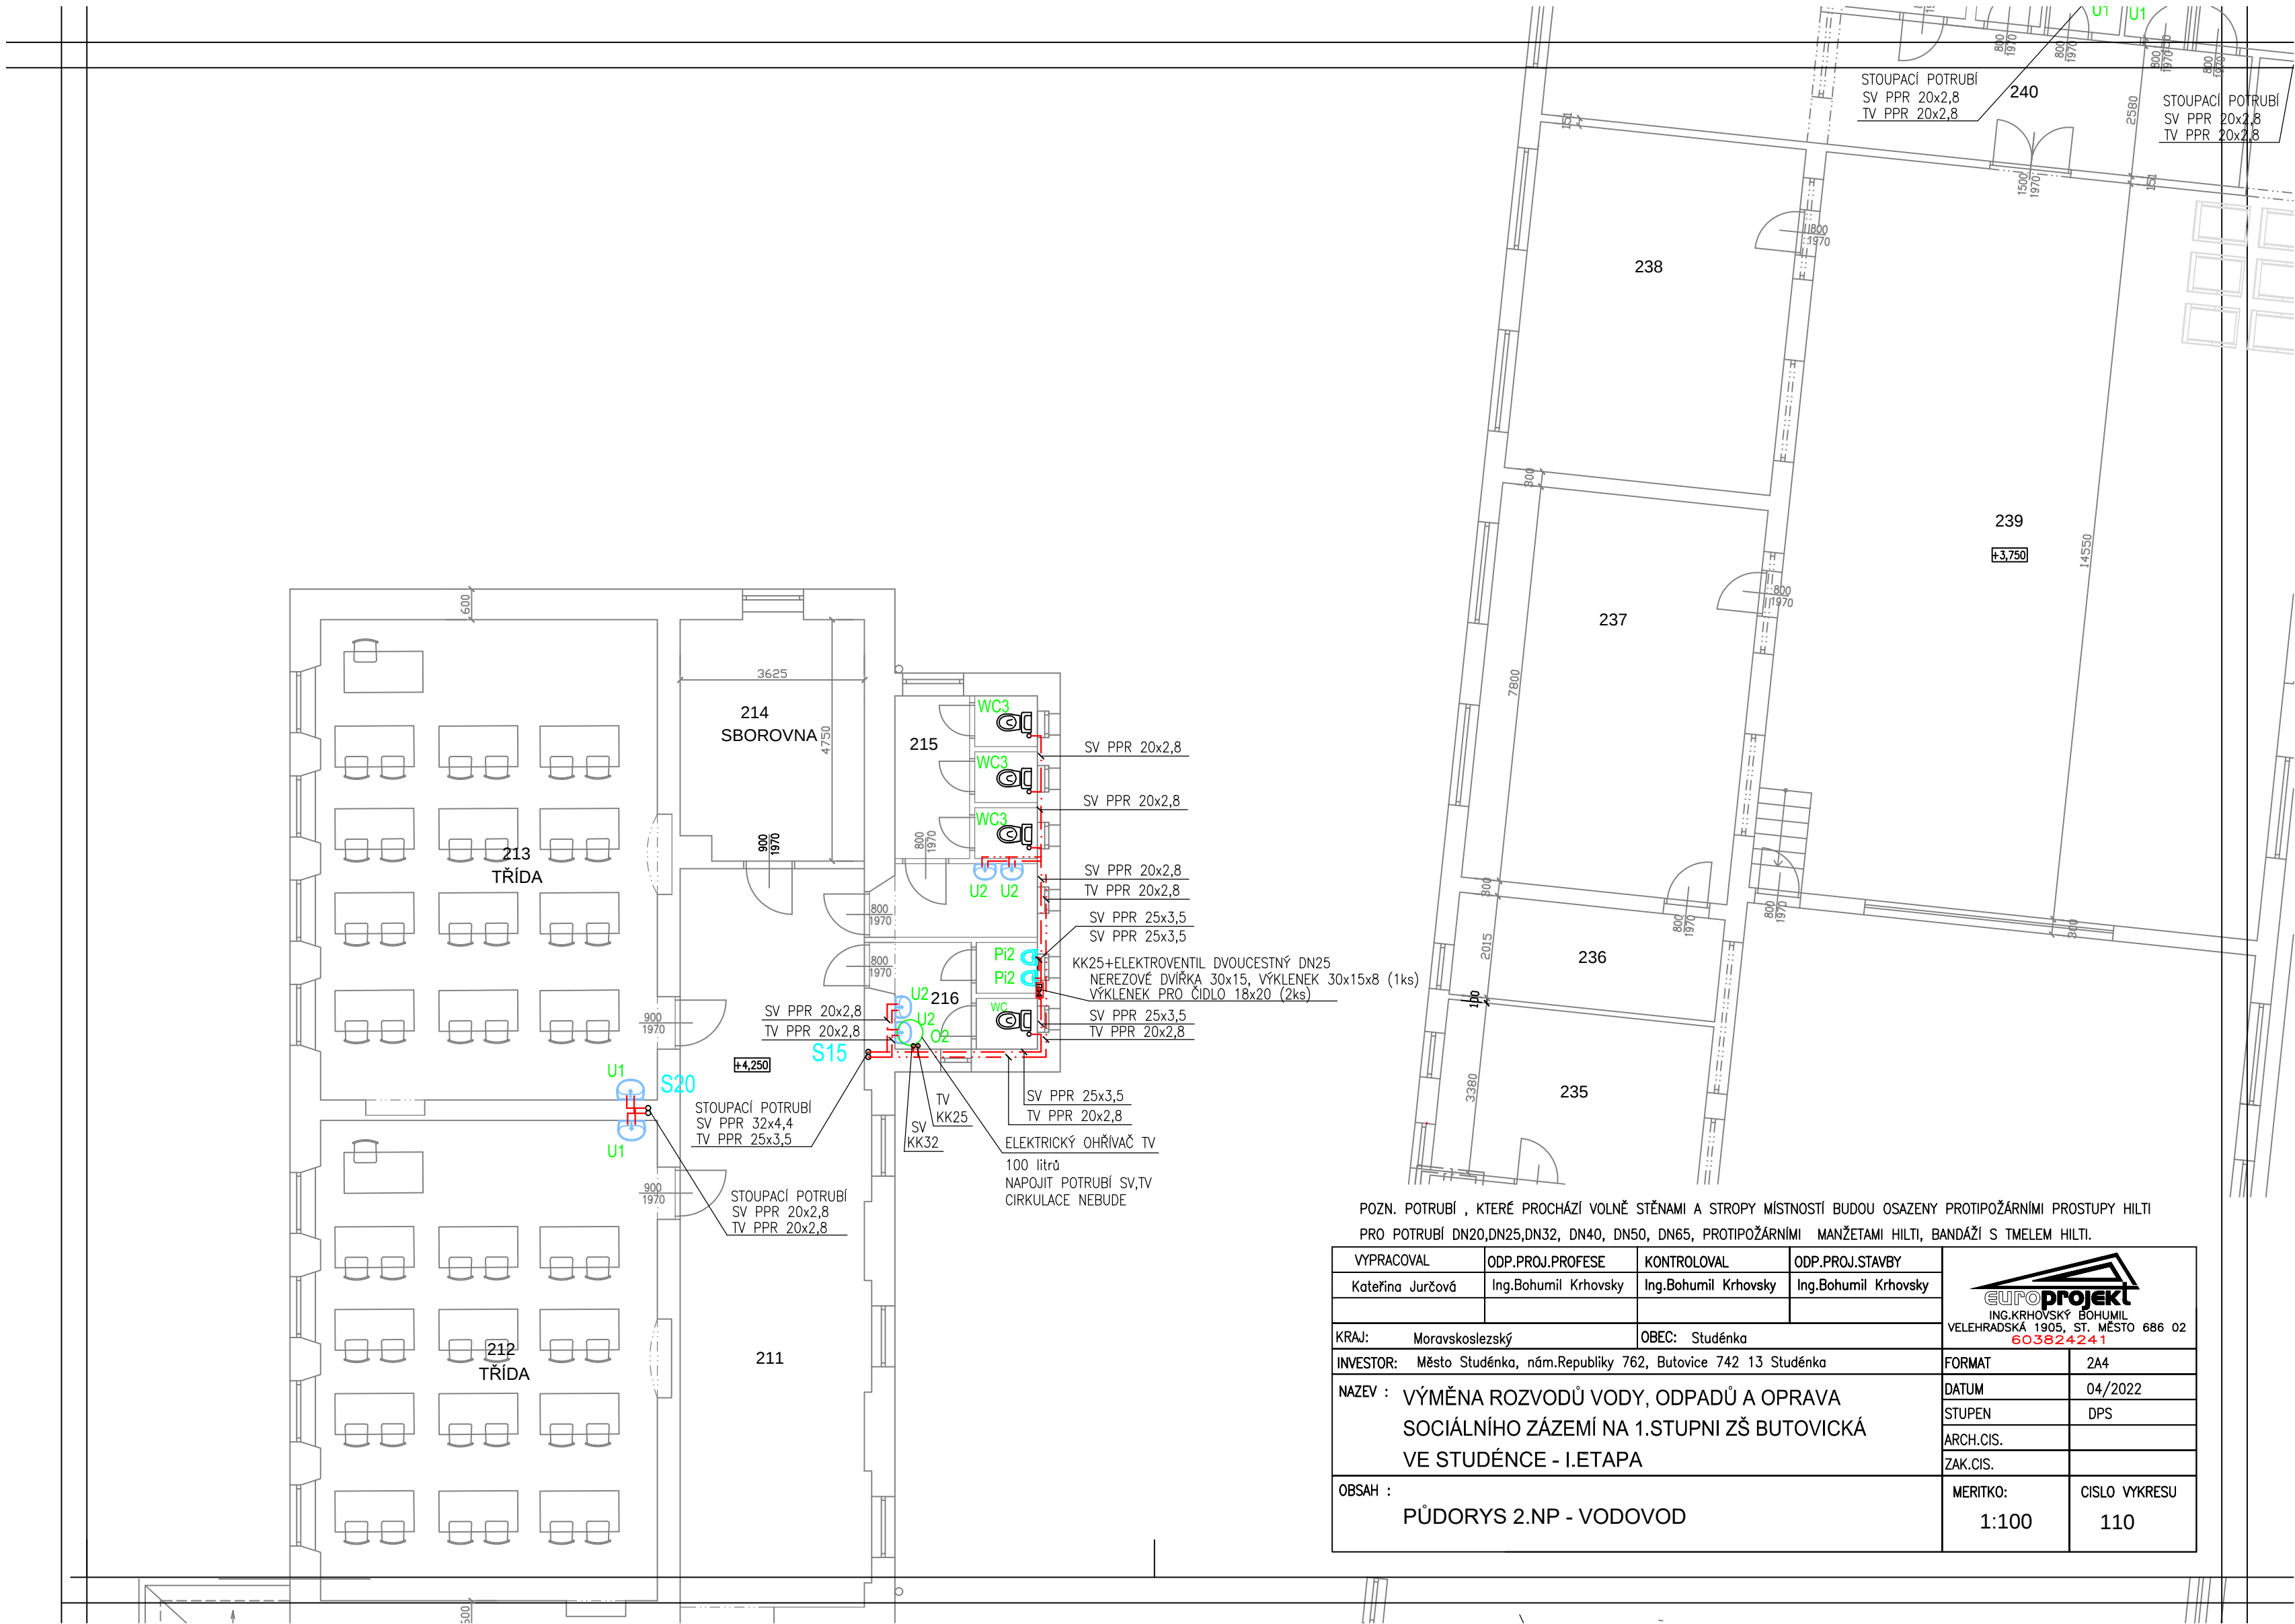

POZN. POTRUBÍ , KTERÉ PROCHÁZÍ VOLNĚ STĚNAMI A STROPY MÍSTNOSTÍ BUDOU OSAZENY PROTIPOŽÁRNÍMI PROSTUPY HILTI.
PRO POTRUBÍ DN20,DN25,DN32, DN40, DN50, DN65, PROTIPOŽÁRNÍMI MANŽETAMI HILTI, BANDÁŽÍ S TMELEM HILTI.

VYPRACOVAL	ODP.PROJ.PROFESE	KONTROLOVAL	ODP.PROJ.STAVBY	
Kateřina Jurčová	Ing.Bohumil Krhovský	Ing.Bohumil Krhovský	Ing.Bohumil Krhovský	

KRAJ:	Moravskoslezský	OBEC:	Studénka
INVESTOR:	Město Studénka, nám.Republiky 762, Butovice 742 13 Studénka		

NAZEV :	VÝMĚNA ROZVODŮ VODY, ODPADŮ A OPRAVA SOCIÁLNÍHO ZÁZEMÍ NA 1.STUPNI ZŠ BUTOVICKÁ VE STUDÉNCĚ - I.ETAPA	FORMAT	2A4
		DATUM	04/2022
		STUPEN	DPS
		ARCH.CIS.	
		ZAK.CIS.	

OBSAH :	PŮDORYS 2.NP - VODOVOD	MERITKO:	CISLO VYKRESU
		1:100	110