


LEGENDA

- KERAMICKÉ OBKLADY SIKO 20*50cm DO v.1,5–2m
- VENKOVNÍ VÝKOP Š.1,0m, HLOUBKA DLE PODL. PROFILU
- VNITŘNÍ VÝKOP Š.1,0m, HLOUBKA DLE PROFILU POTRUBÍ

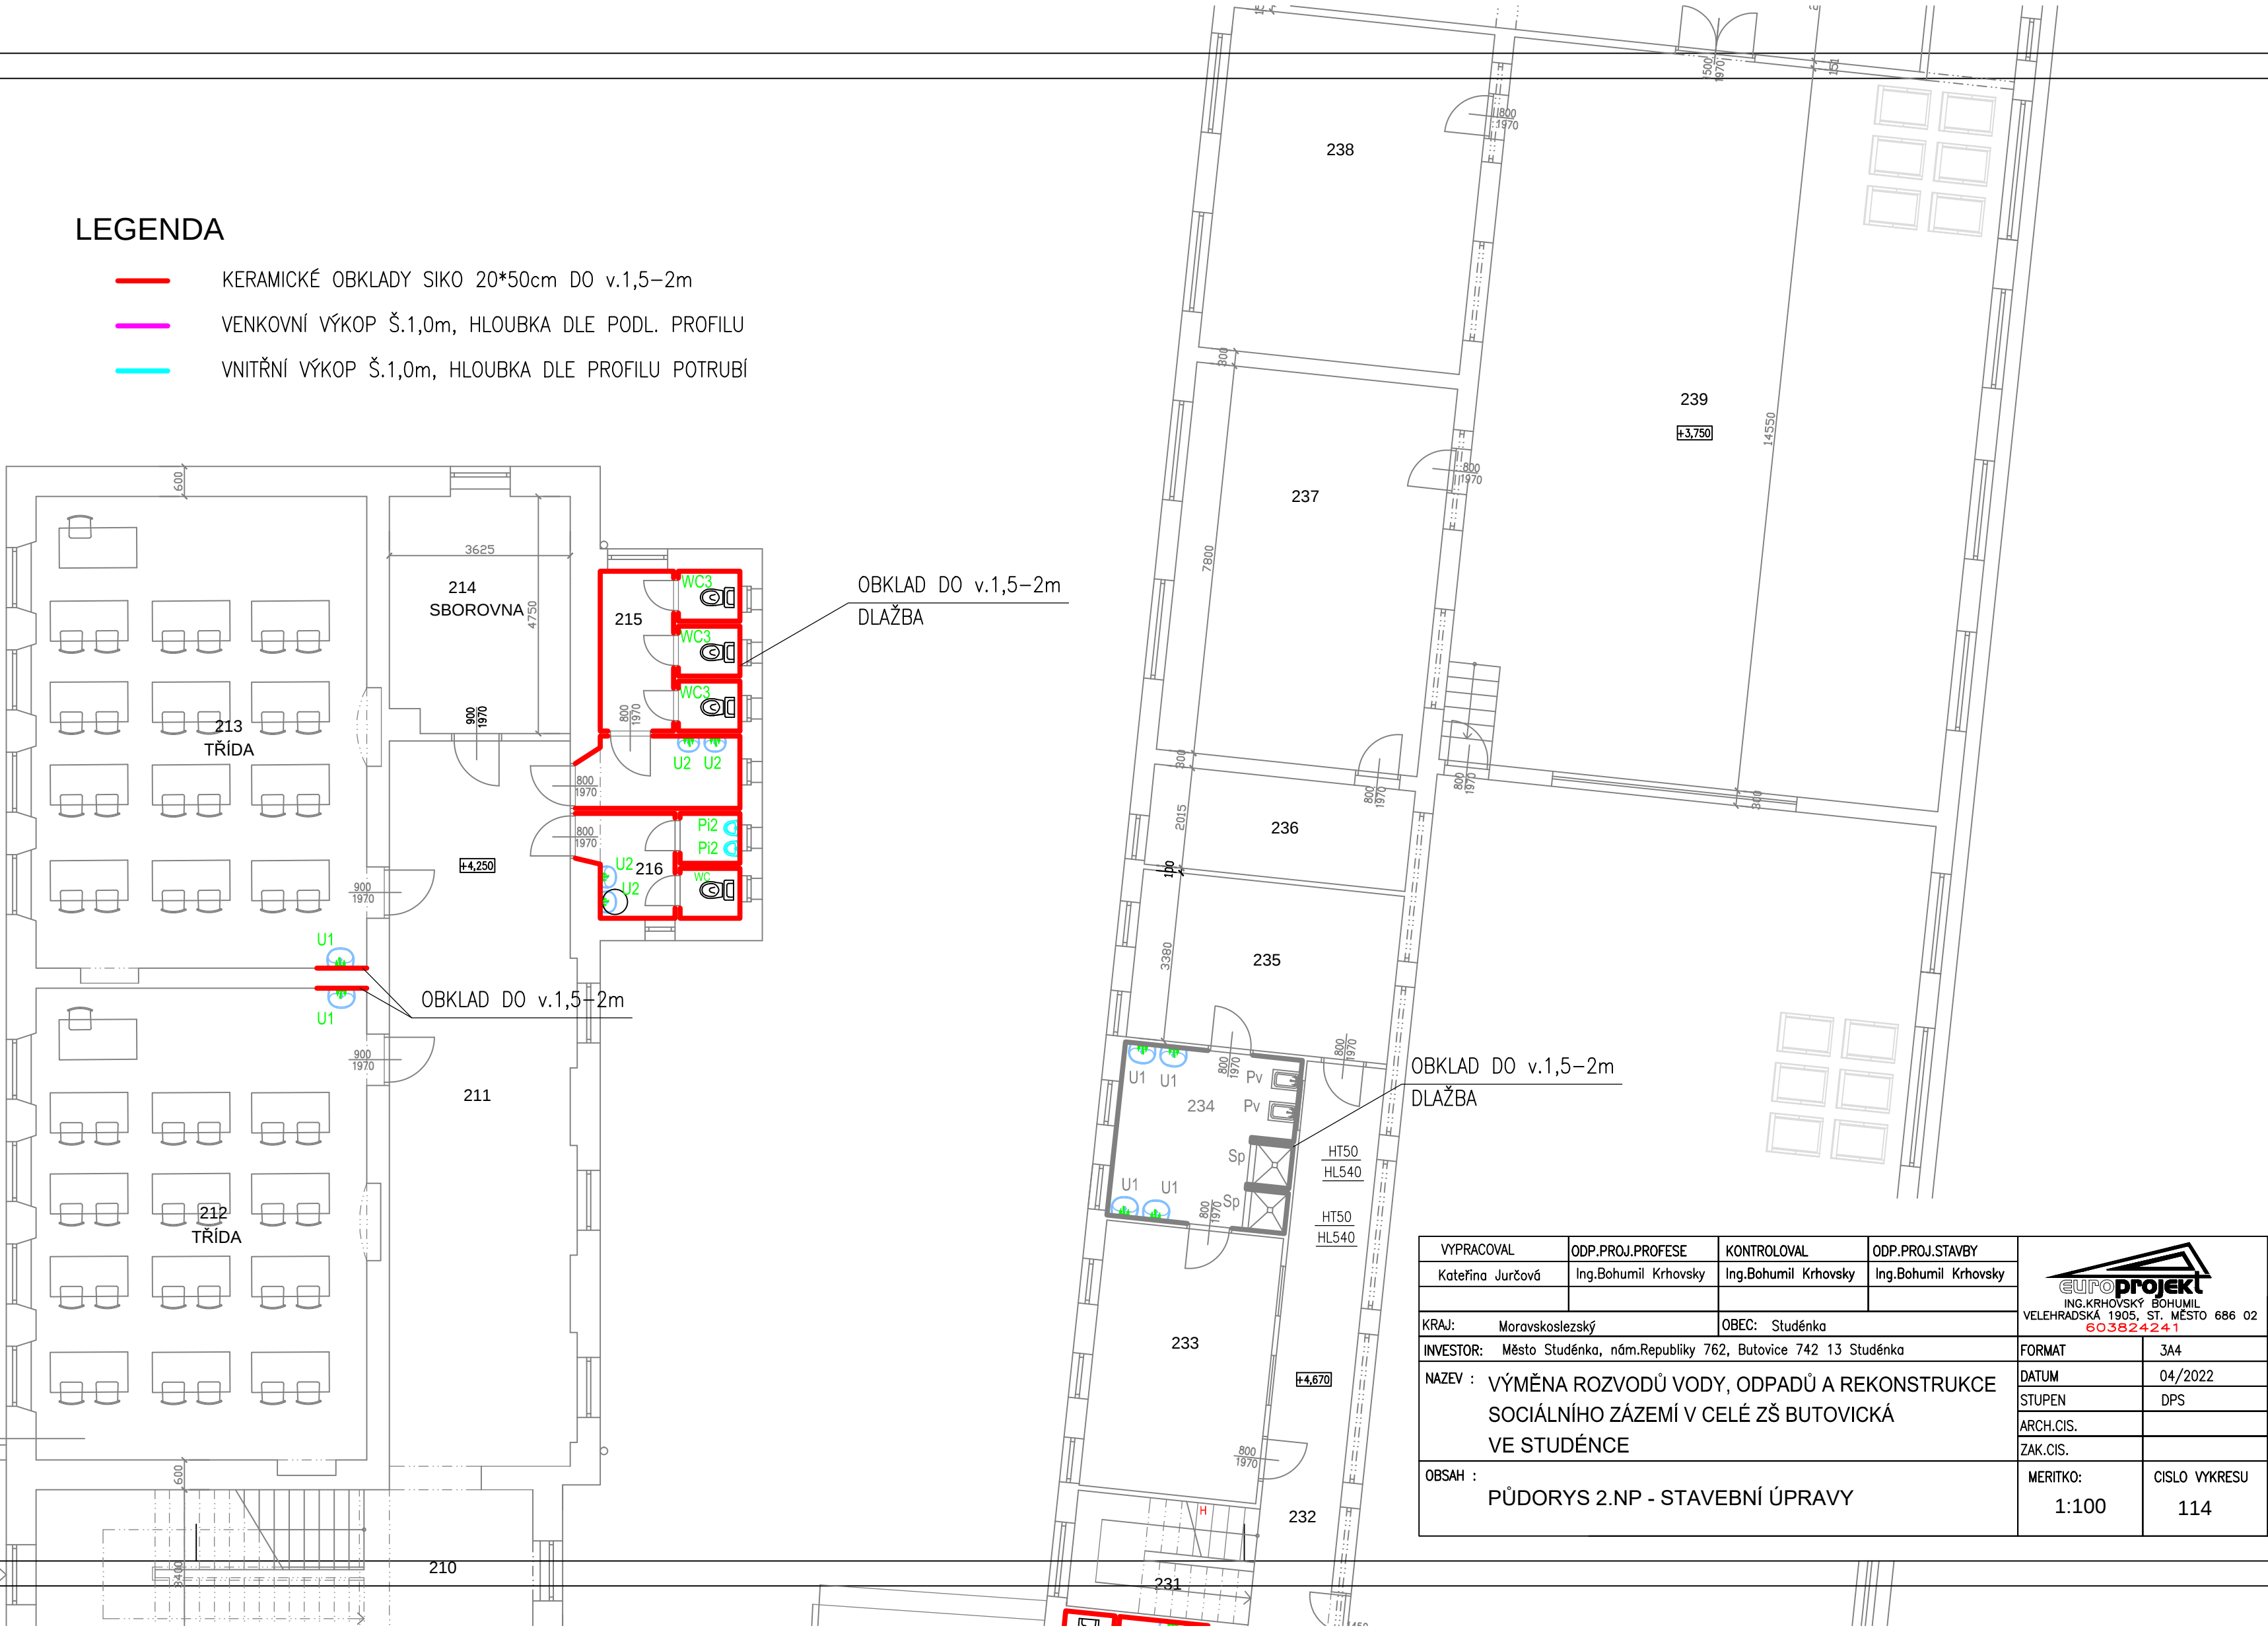

VYPRACOVAL	ODP.PROJ.PROFESE	KONTROLOVAL	ODP.PROJ.STAVBY	 ING.KRHOVSKÝ BOHUMIL VELEHRADSKÁ 1905, ST. MĚSTO 686 02 603824241	
Kateřina Jurčová	Ing.Bohumil Krhovský	Ing.Bohumil Krhovský	Ing.Bohumil Krhovský		
KRAJ: Moravskoslezský		OBEC: Studénka		FORMAT	3A4
INVESTOR: Město Studénka, nám.Republiky 762, Butovice 742 13 Studénka				DATUM	04/2022
NAZEV : VÝMĚNA ROZVODŮ VODY, ODPADŮ A REKONSTRUKCE SOCIÁLNÍHO ZÁZEMÍ V CELÉ ZŠ BUTOVICKÁ VE STUDÉNCE				STUPEN	DPS
				ARCH.CIS.	
				ZAK.CIS.	
OBSAH : PŮDORYS 2.NP - STAVEBNÍ ÚPRAVY				MERITKO:	CISLO VYKRESU
				1:100	114