


STUDIE UMÍSTĚNÍ KOLUMBÁRIA, URNOVÝCH MÍST, JEDNOHROBŮ

hřbitov Studénka II, ul. Na Vyhliďce

varianta 2 - situace

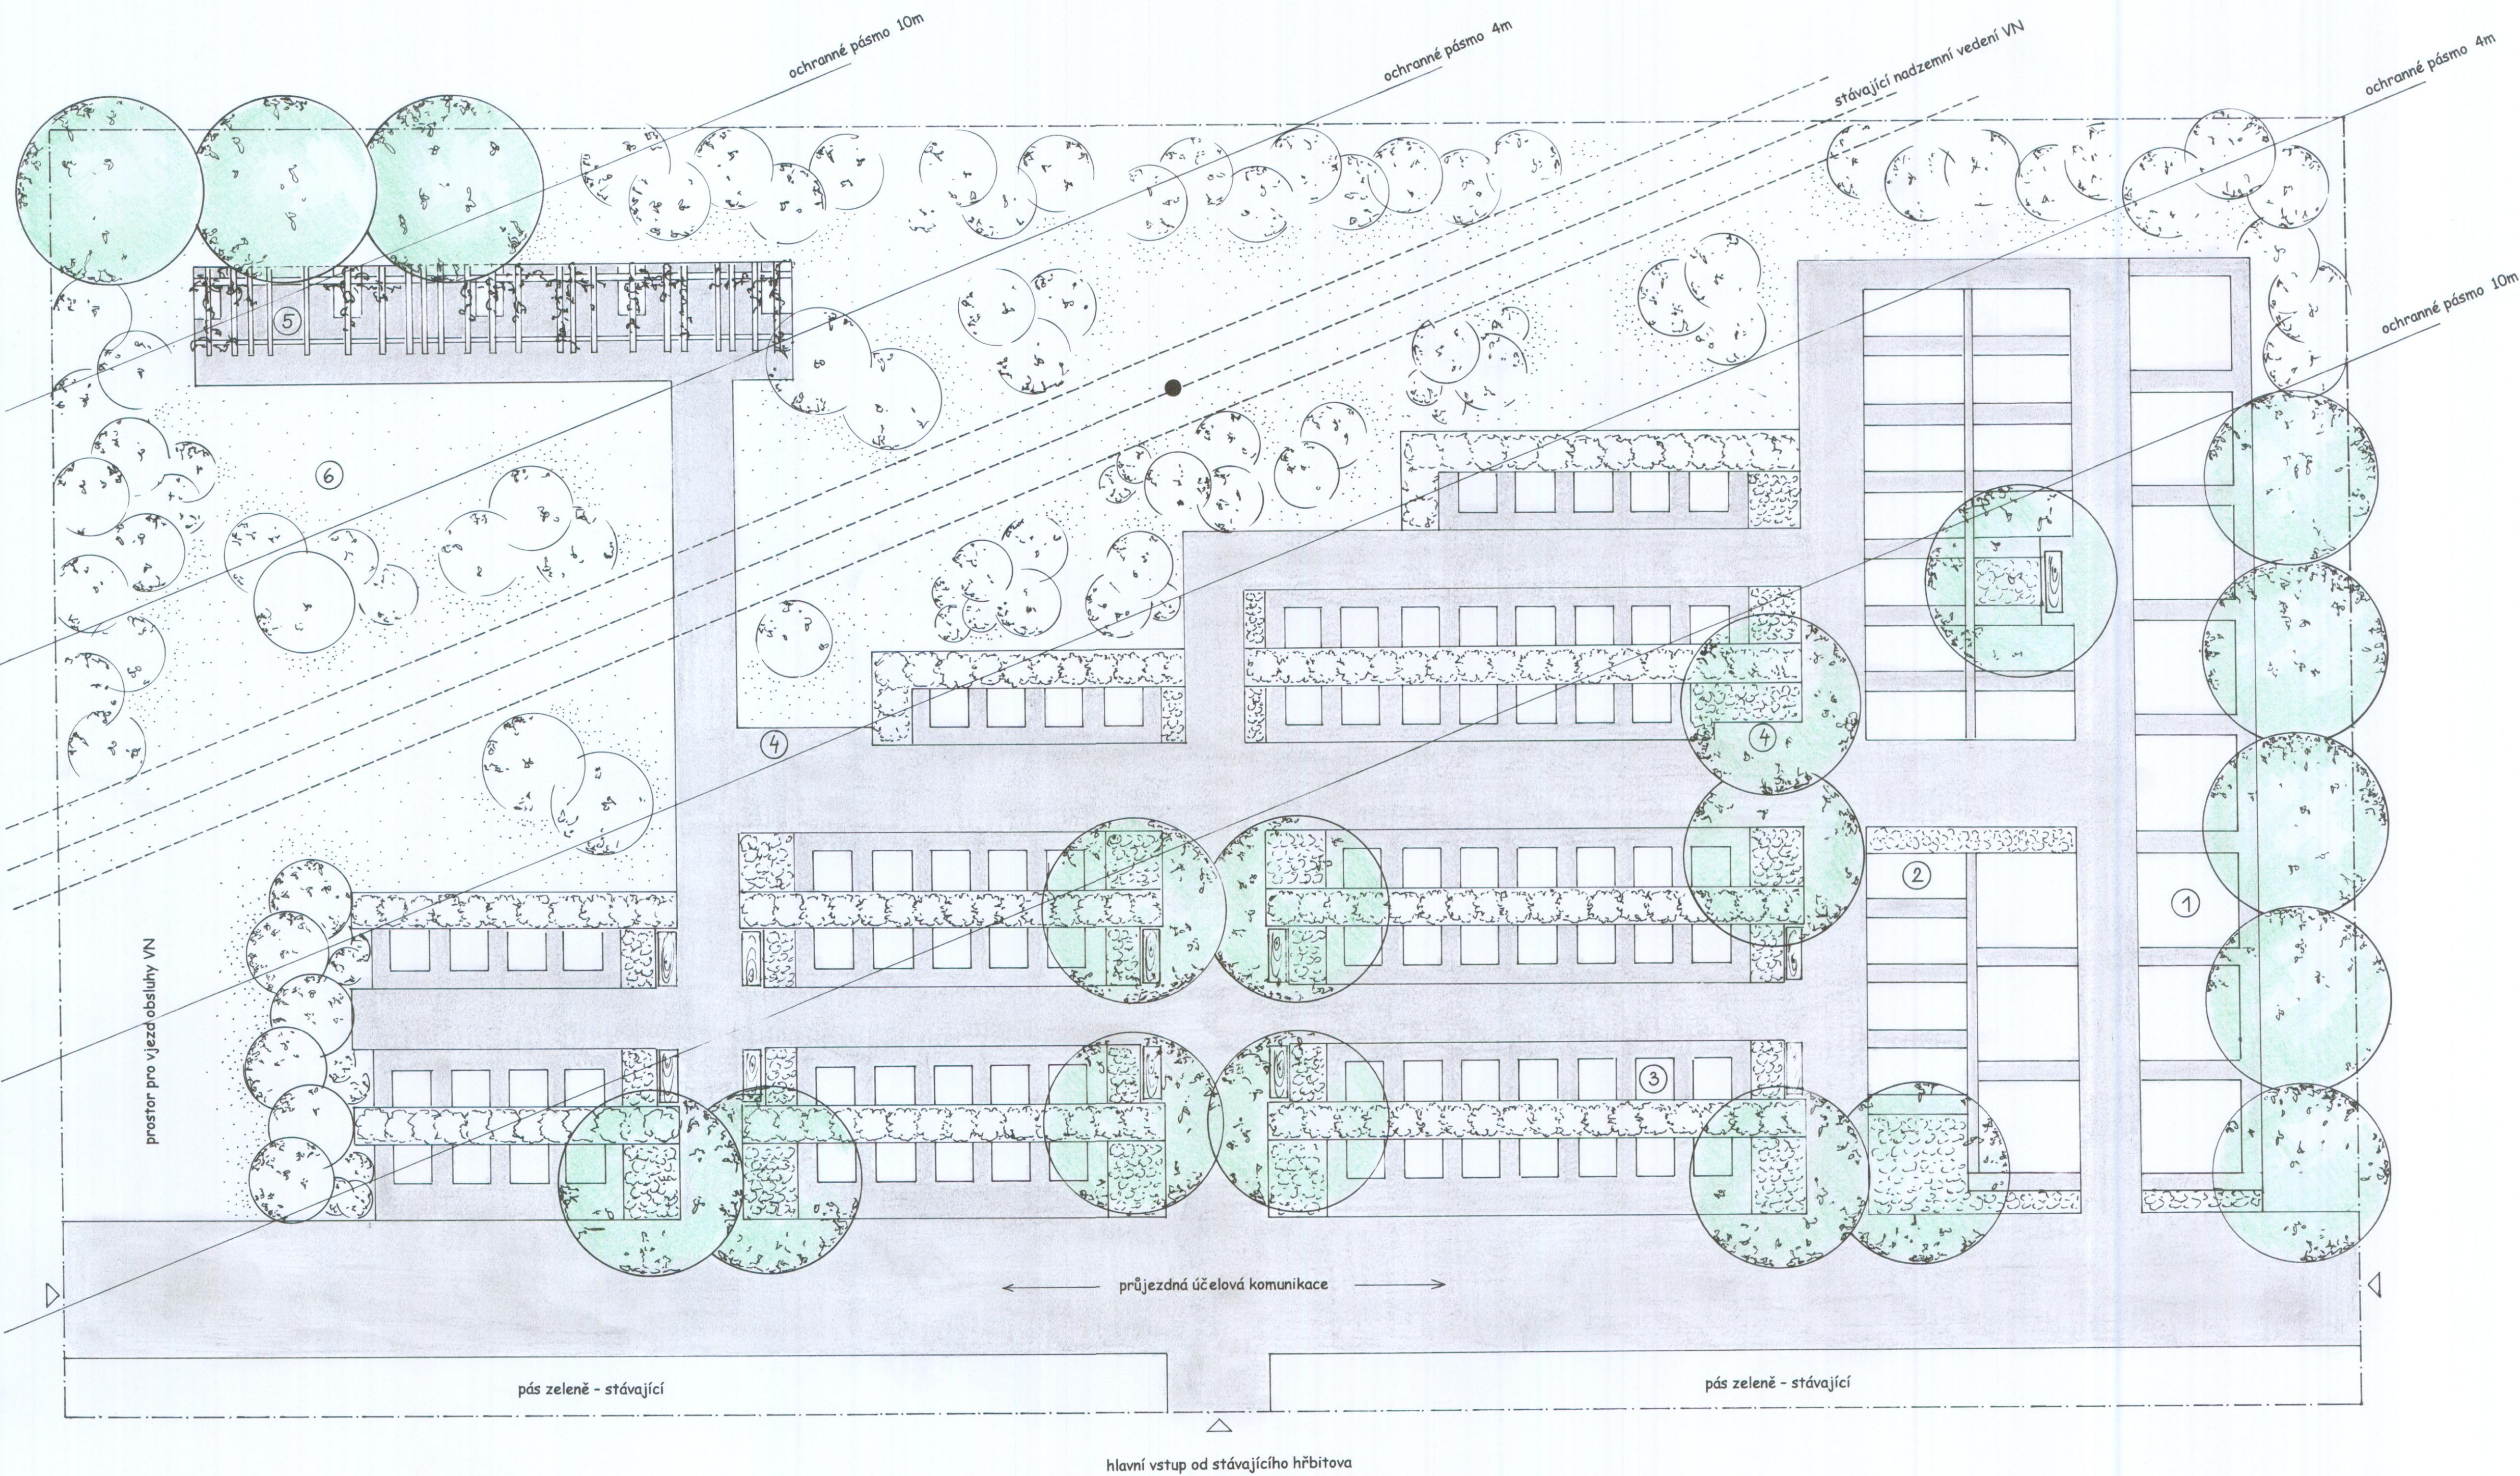

LEGENDA

- soliterní listnáč - podchodná výška min. 2,2m
- liniová výsadba - stálezelené keře - výška cca 1-1,2m
- plošná výsadba - kvetoucí keře - výška cca 0,5m
- rozvolněná skupinová výsadba keřů - výška cca 3 - 4m

- popínávka
- trávnik
- zpevněná plocha
- sloup el. vedení VN
- hranice zájmového území
- lavička

- ① dvojhrob - 2,4m x 2,6m
- ② jednohrob - 1,2m x 2,6m
- ③ urnové místo - 1m x 1m
- ④ zdroj vody
- ⑤ kolumbárium
- ⑥ rozptylová loučka

| | | | |
|-------------|--|---------|------------|
| zhotovitel | Interpont s.r.o., Družstevní 982, 742 13 Studénka, IČ 26799430 | ž. výk. | 2-1 |
| projektant | Ing. Kotasová Daniela | datum | 25.10.2021 |
| zadavatel | Město Studénka, nám. Republiky 762, Studénka | paré | M 1:100 |
| název | Studie umístění kolumbária, urn. míst, jednohrobů | | |
| lokalita | hřbitov Studénka II, ul. Na Vyhliďce | | |
| dokumentace | varianta 2 - situace | | |