


STUDIE UMÍSTĚNÍ KOLUMBÁRIA, URNOVÝCH MÍST, JEDNOHROBŮ

hřbitov Studénka II, ul. Na Vyhliídce

varianta 1 - situace

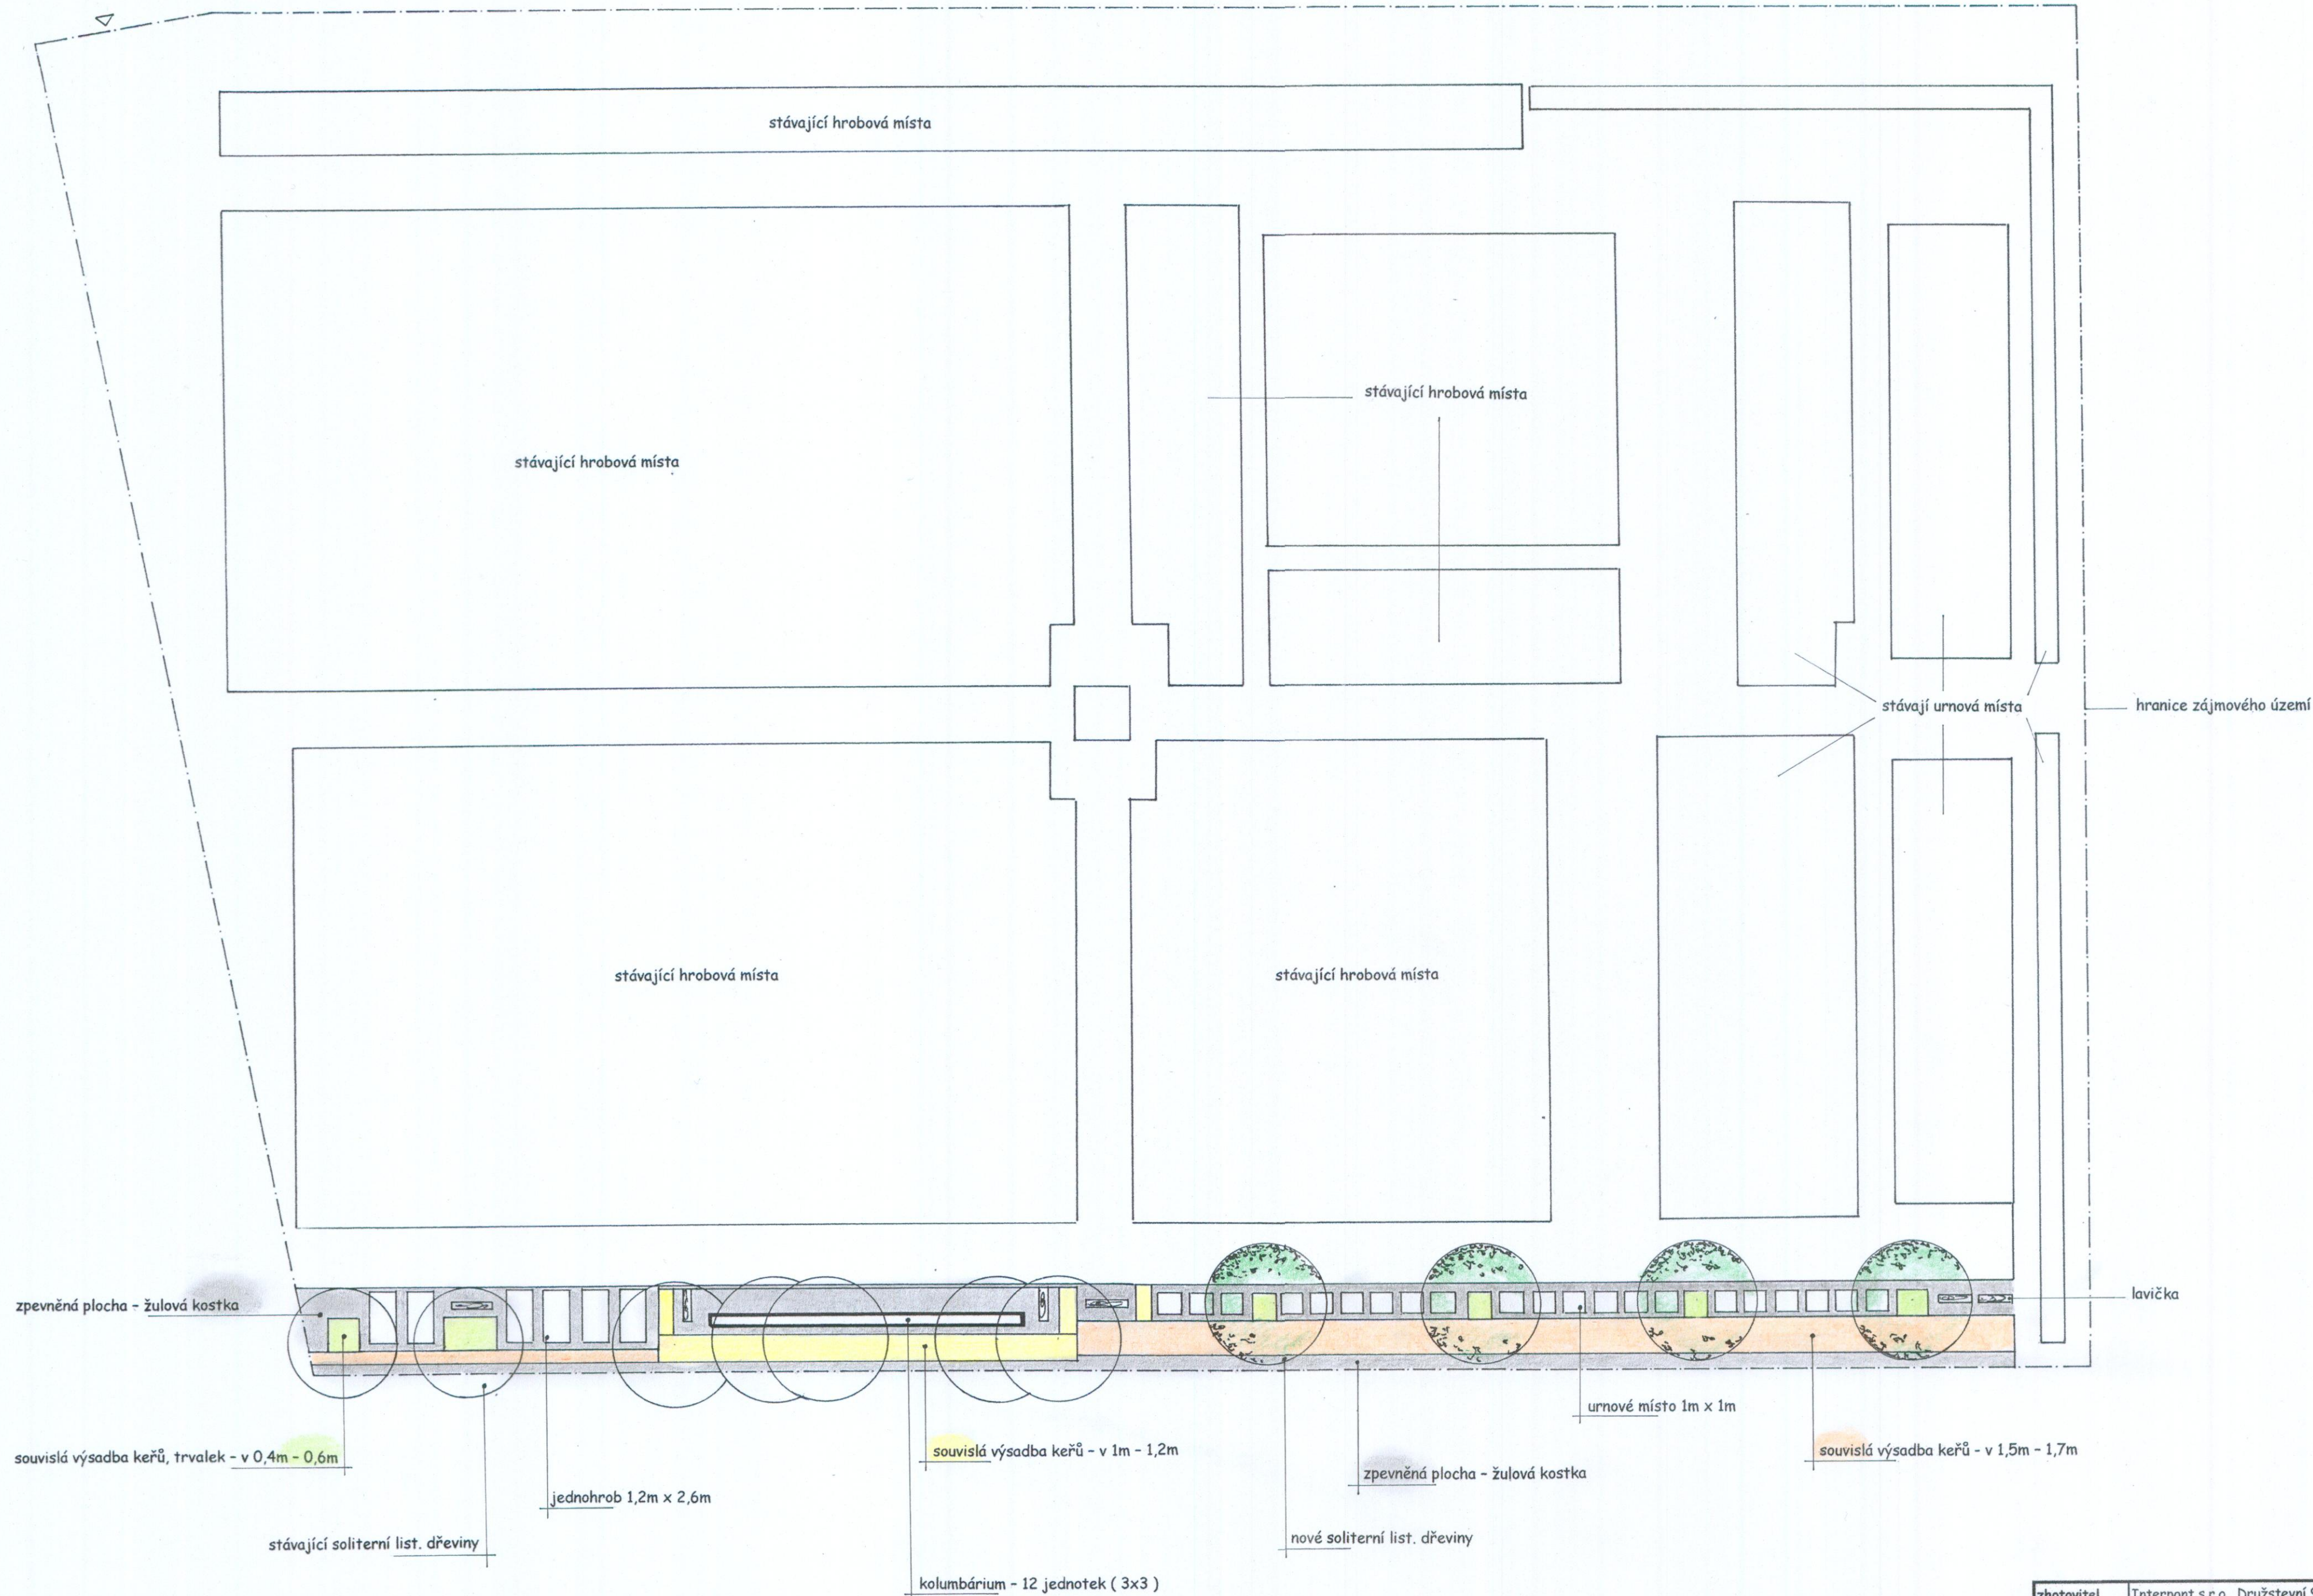

zhotovitel	Interpont s.r.o., Družstevní 982, 742 13 Studénka, IČ 26799430		
projektant	Ing. Kotasová Daniela	č. výk.	1-1
zadavatel	Město Studénka, nám. Republiky 762, Studénka	datum	25.10.2021
název	Studie umístění kolumbária, urn. míst, jednohrobů	M	1:200
lokalita	hřbitov Studénka II, ul. Na Vyhliídce	paré	
dokumentace	varianta 1 - situace		