



STUDIE UMÍSTĚNÍ KOLUMBÁRIA

hřbitov Studénka I, ul. Kostelní
varianta 1, varianta 2 - situace

VARIANTA 1

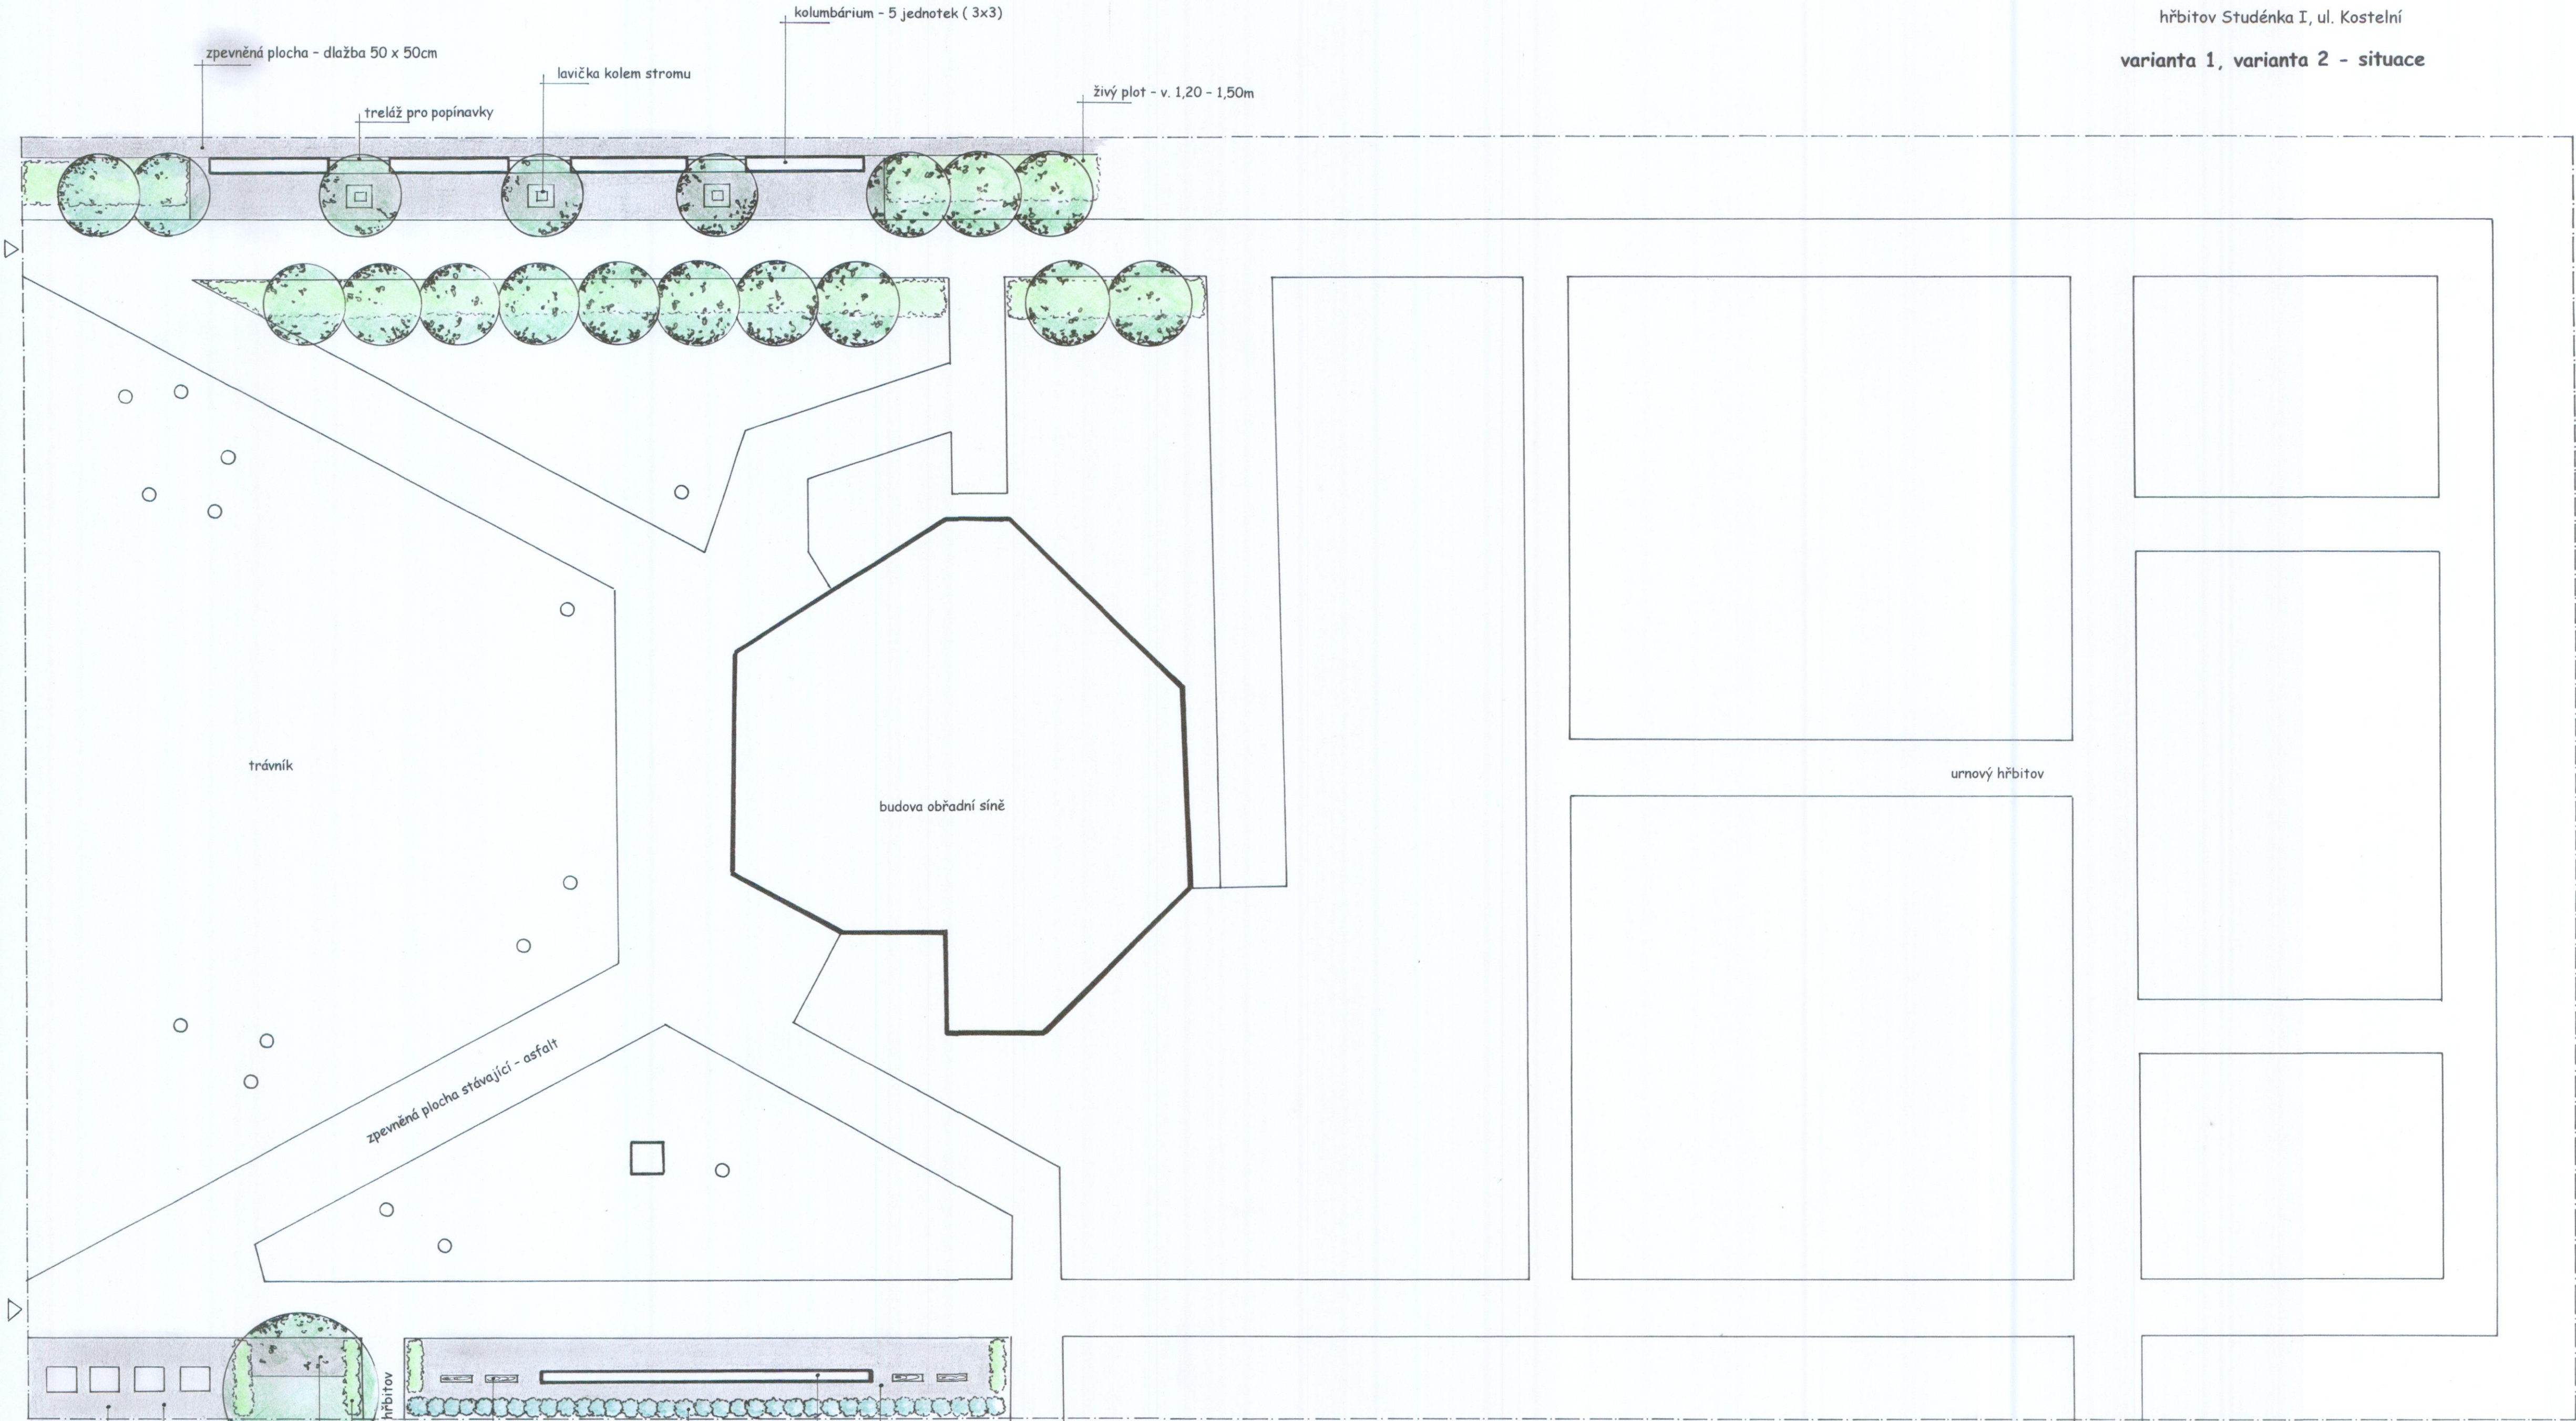

VARIANTA 2

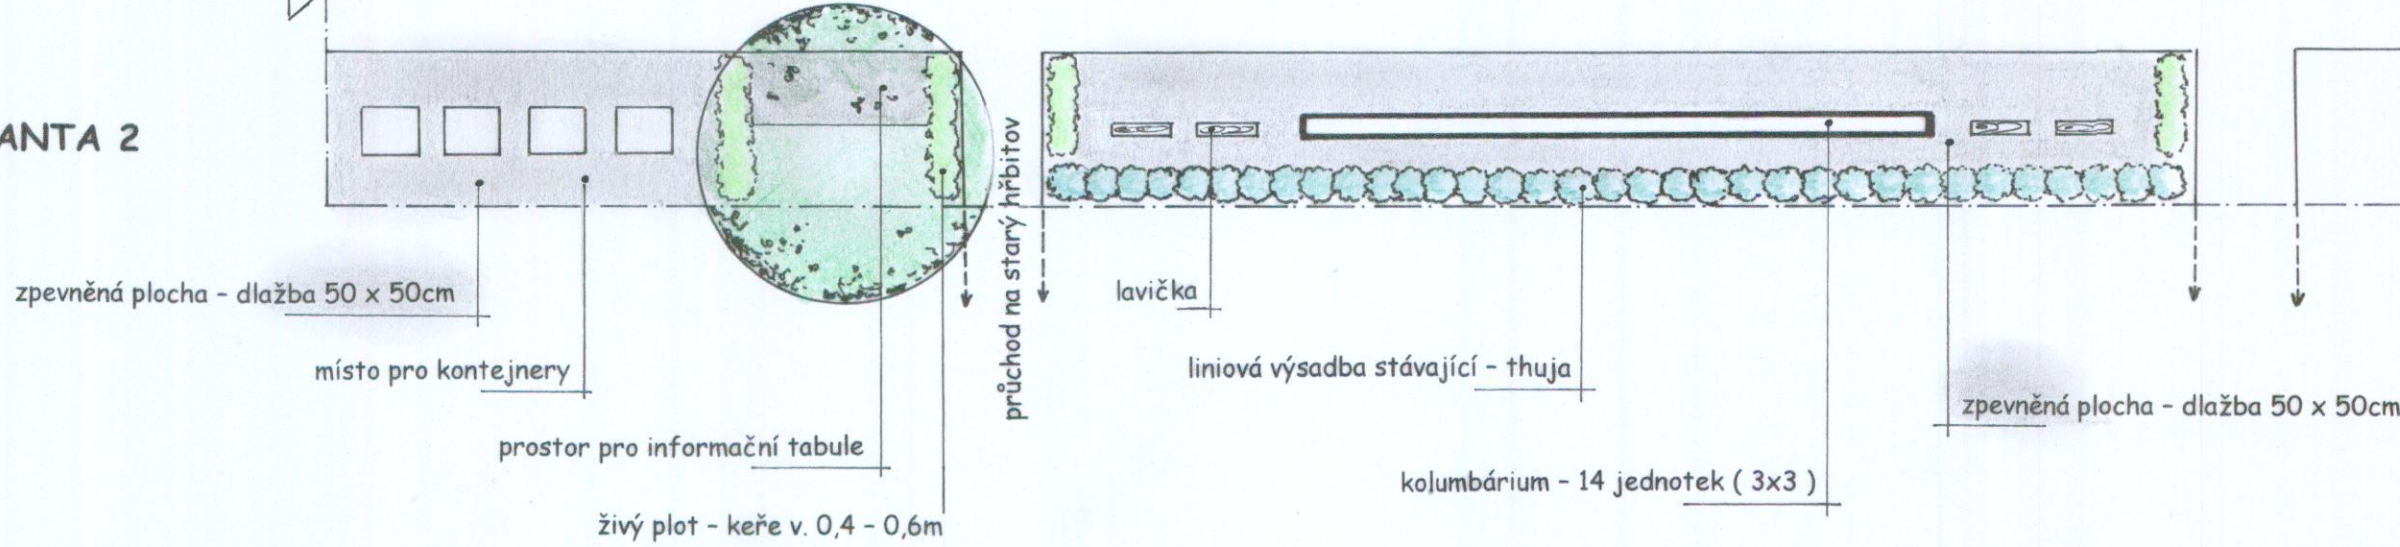

- Legenda
- stávající dřeviny
 - hranice zájmového území
 - soliterní listnatý strom

zhotovitel	Interpont s.r.o., Družstevní 982, 742 13 Studénka, IČ 26799430		
projektant	Ing. Kotasová Daniela	č. výk.	1
zadavatel	Město Studénka, nám. Republiky 762, Studénka	datum	25.10.2021
název	Studie umístění kolumbária		
lokalita	hřbitov Studénka I, ul. Kostelní	paré	
dokumentace	varianta 1, 2 - situace		