


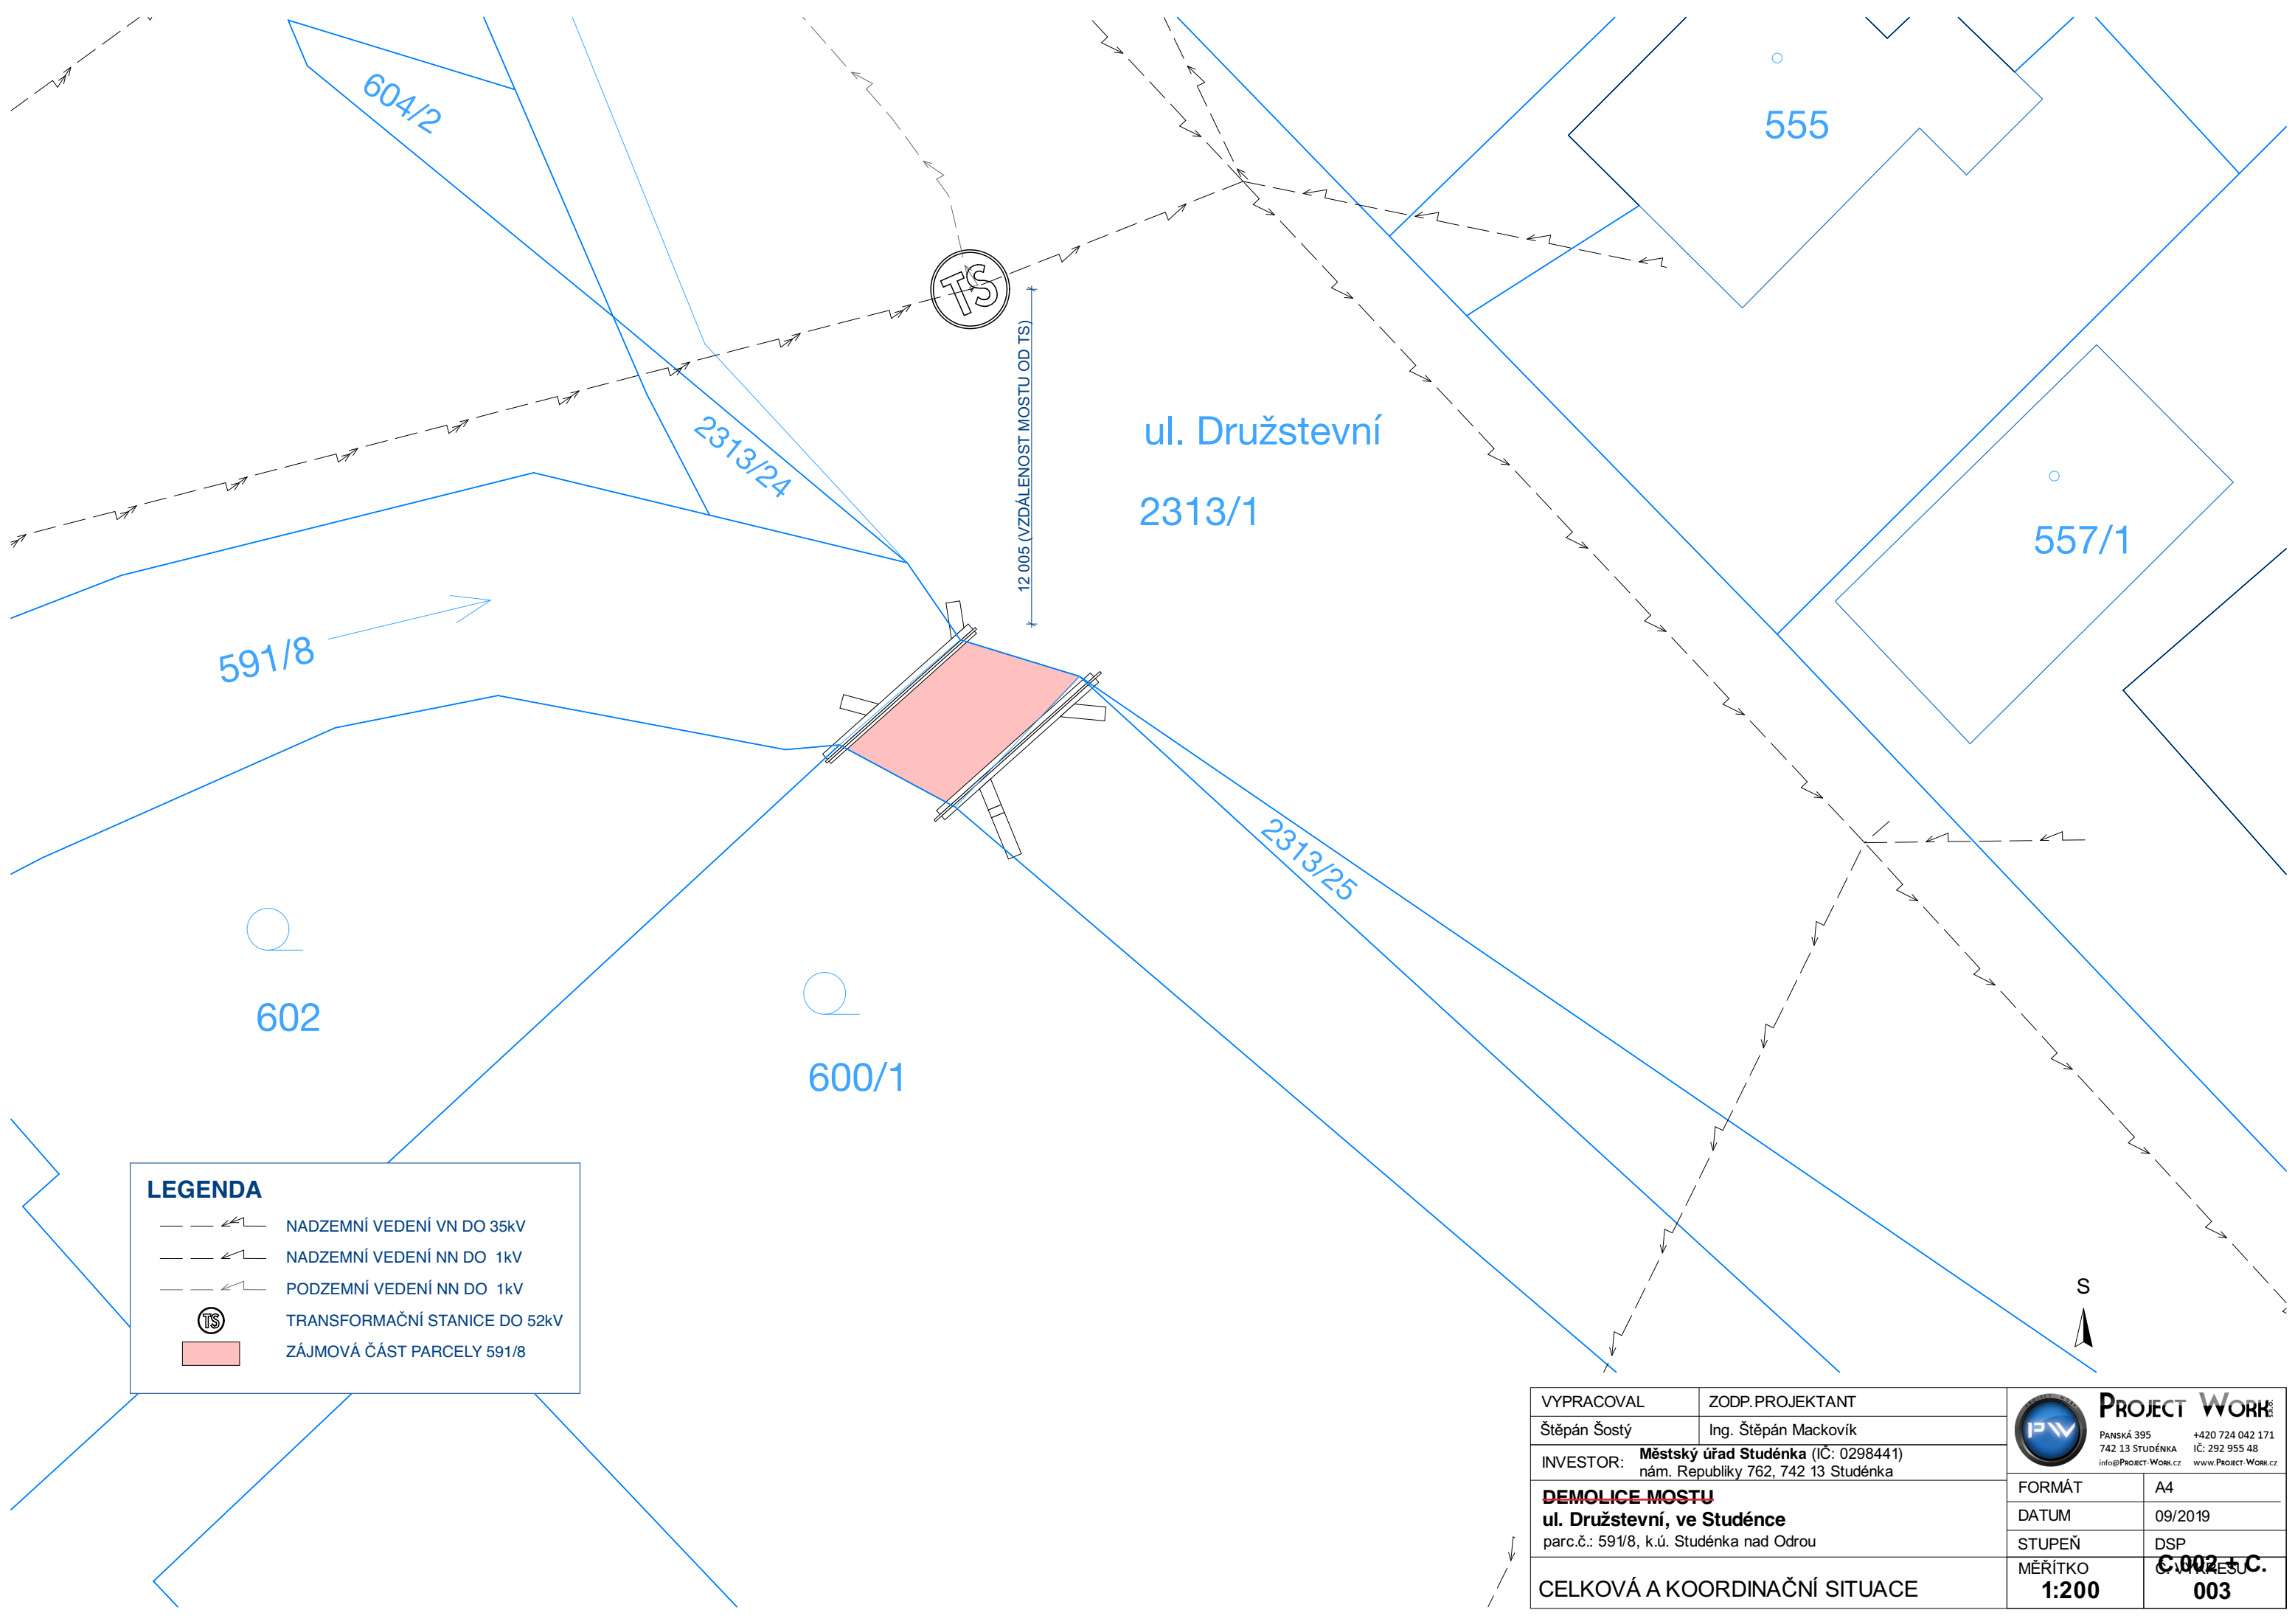

LEGENDA

NADZEMNÍ VEDENÍ VN DO 35kV

NADZEMNÍ VEDENÍ NN DO 1kV

PODZEMNÍ VEDENÍ NN DO 1kV

TRANSFORMAČNÍ STANICE DO 52kV

ZÁJMOVÁ ČÁST PARCELY 591/8

VYPRACOVAL	ZODP.PROJEKTANT	 PROJECT WORK PANSKÁ 395 +420 724 042 171 742 13 STUDÉNKA IČ: 292 955 48 info@PROJECT-WORK.cz www.PROJECT-WORK.cz	
Štěpán Šostý	Ing. Štěpán Mackovík		
INVESTOR: Městský úřad Studénka (IČ: 0298441) nám. Republiky 762, 742 13 Studénka			
DEMOLICE MOSTU ul. Družstevní, ve Studénce parc.č.: 591/8, k.ú. Studénka nad Odrou		FORMÁT	A4
		DATUM	09/2019
		STUPEŇ	DSP
		MĚŘÍTKO	C.002-1.C.
		1:200	003
CELKOVÁ A KOORDINAČNÍ SITUACE			