

ÚZEMÍ
VZDÁLENOST ŠACHET
NÁZVY ŠACHET

Podélný profil stoky H

MĚŘÍTKO 1:1000 / 1:100

HLOUBKA PLNĚNÍ


HLOUBKA VÝKOPU


KÓTA DNA POTRUBÍ

KÓTA TERÉNU

STANIČENÍ [km],[m]

SKLON [promile] - DÉLKA [m]
DN [mm] - MATERIÁL - DÉLKA [m]
KAPACITA [l/s] - RYCHLOST [m/s] (dle: Colebrook)
NAVR.PRUTOK [l/s] - RYCHLOST [m/s]

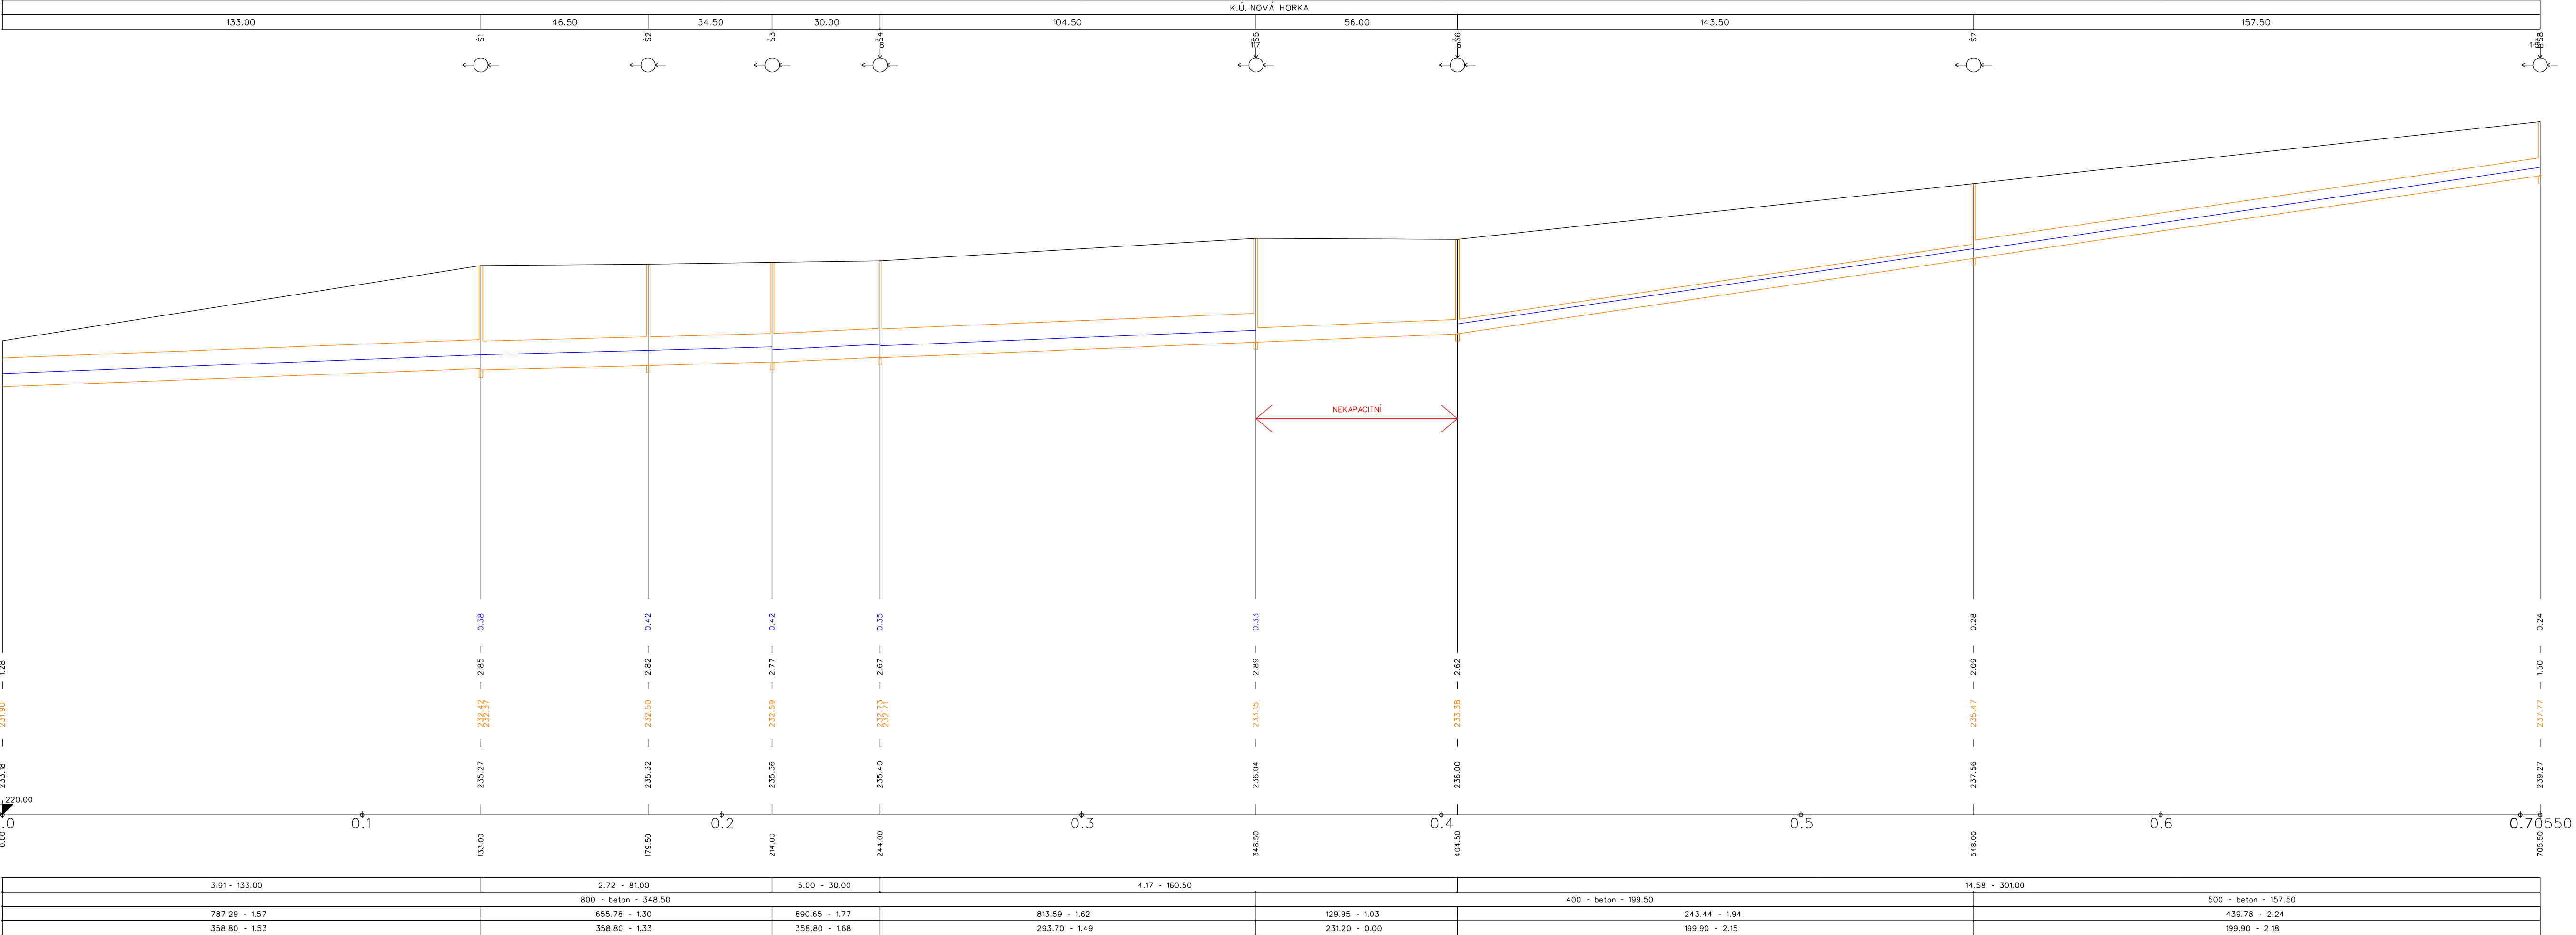

Vypracoval Ing. Feltl, Ph.D.	Zodpov.projektant Ing. Feltl, Ph.D.	Hl.ing.projektu Ing. Skácel	Vedoucí střediska Ing. Vaculín, Ph.D.	 AGPOL s.r.o. Jungmannova 153/12 779 00 Olomouc Česká republika
Místo stavby k.ú. Nová Horka	Kraj Moravskoslezský	Počet formátů 5 A4	Datum 12.2019	
Investor Město Studénka		Stupeň STUDIE	Zakázkové číslo 2902 / 020	
Akce - objekt Studie na vybudování kanalizace v lokalitě Nová Horka		Archivní číslo 2902	Měřítko 1 : 1 000/100	Číslo výkresu B.1.2
Příloha PODÉLNÝ PROFIL STOKY H				