
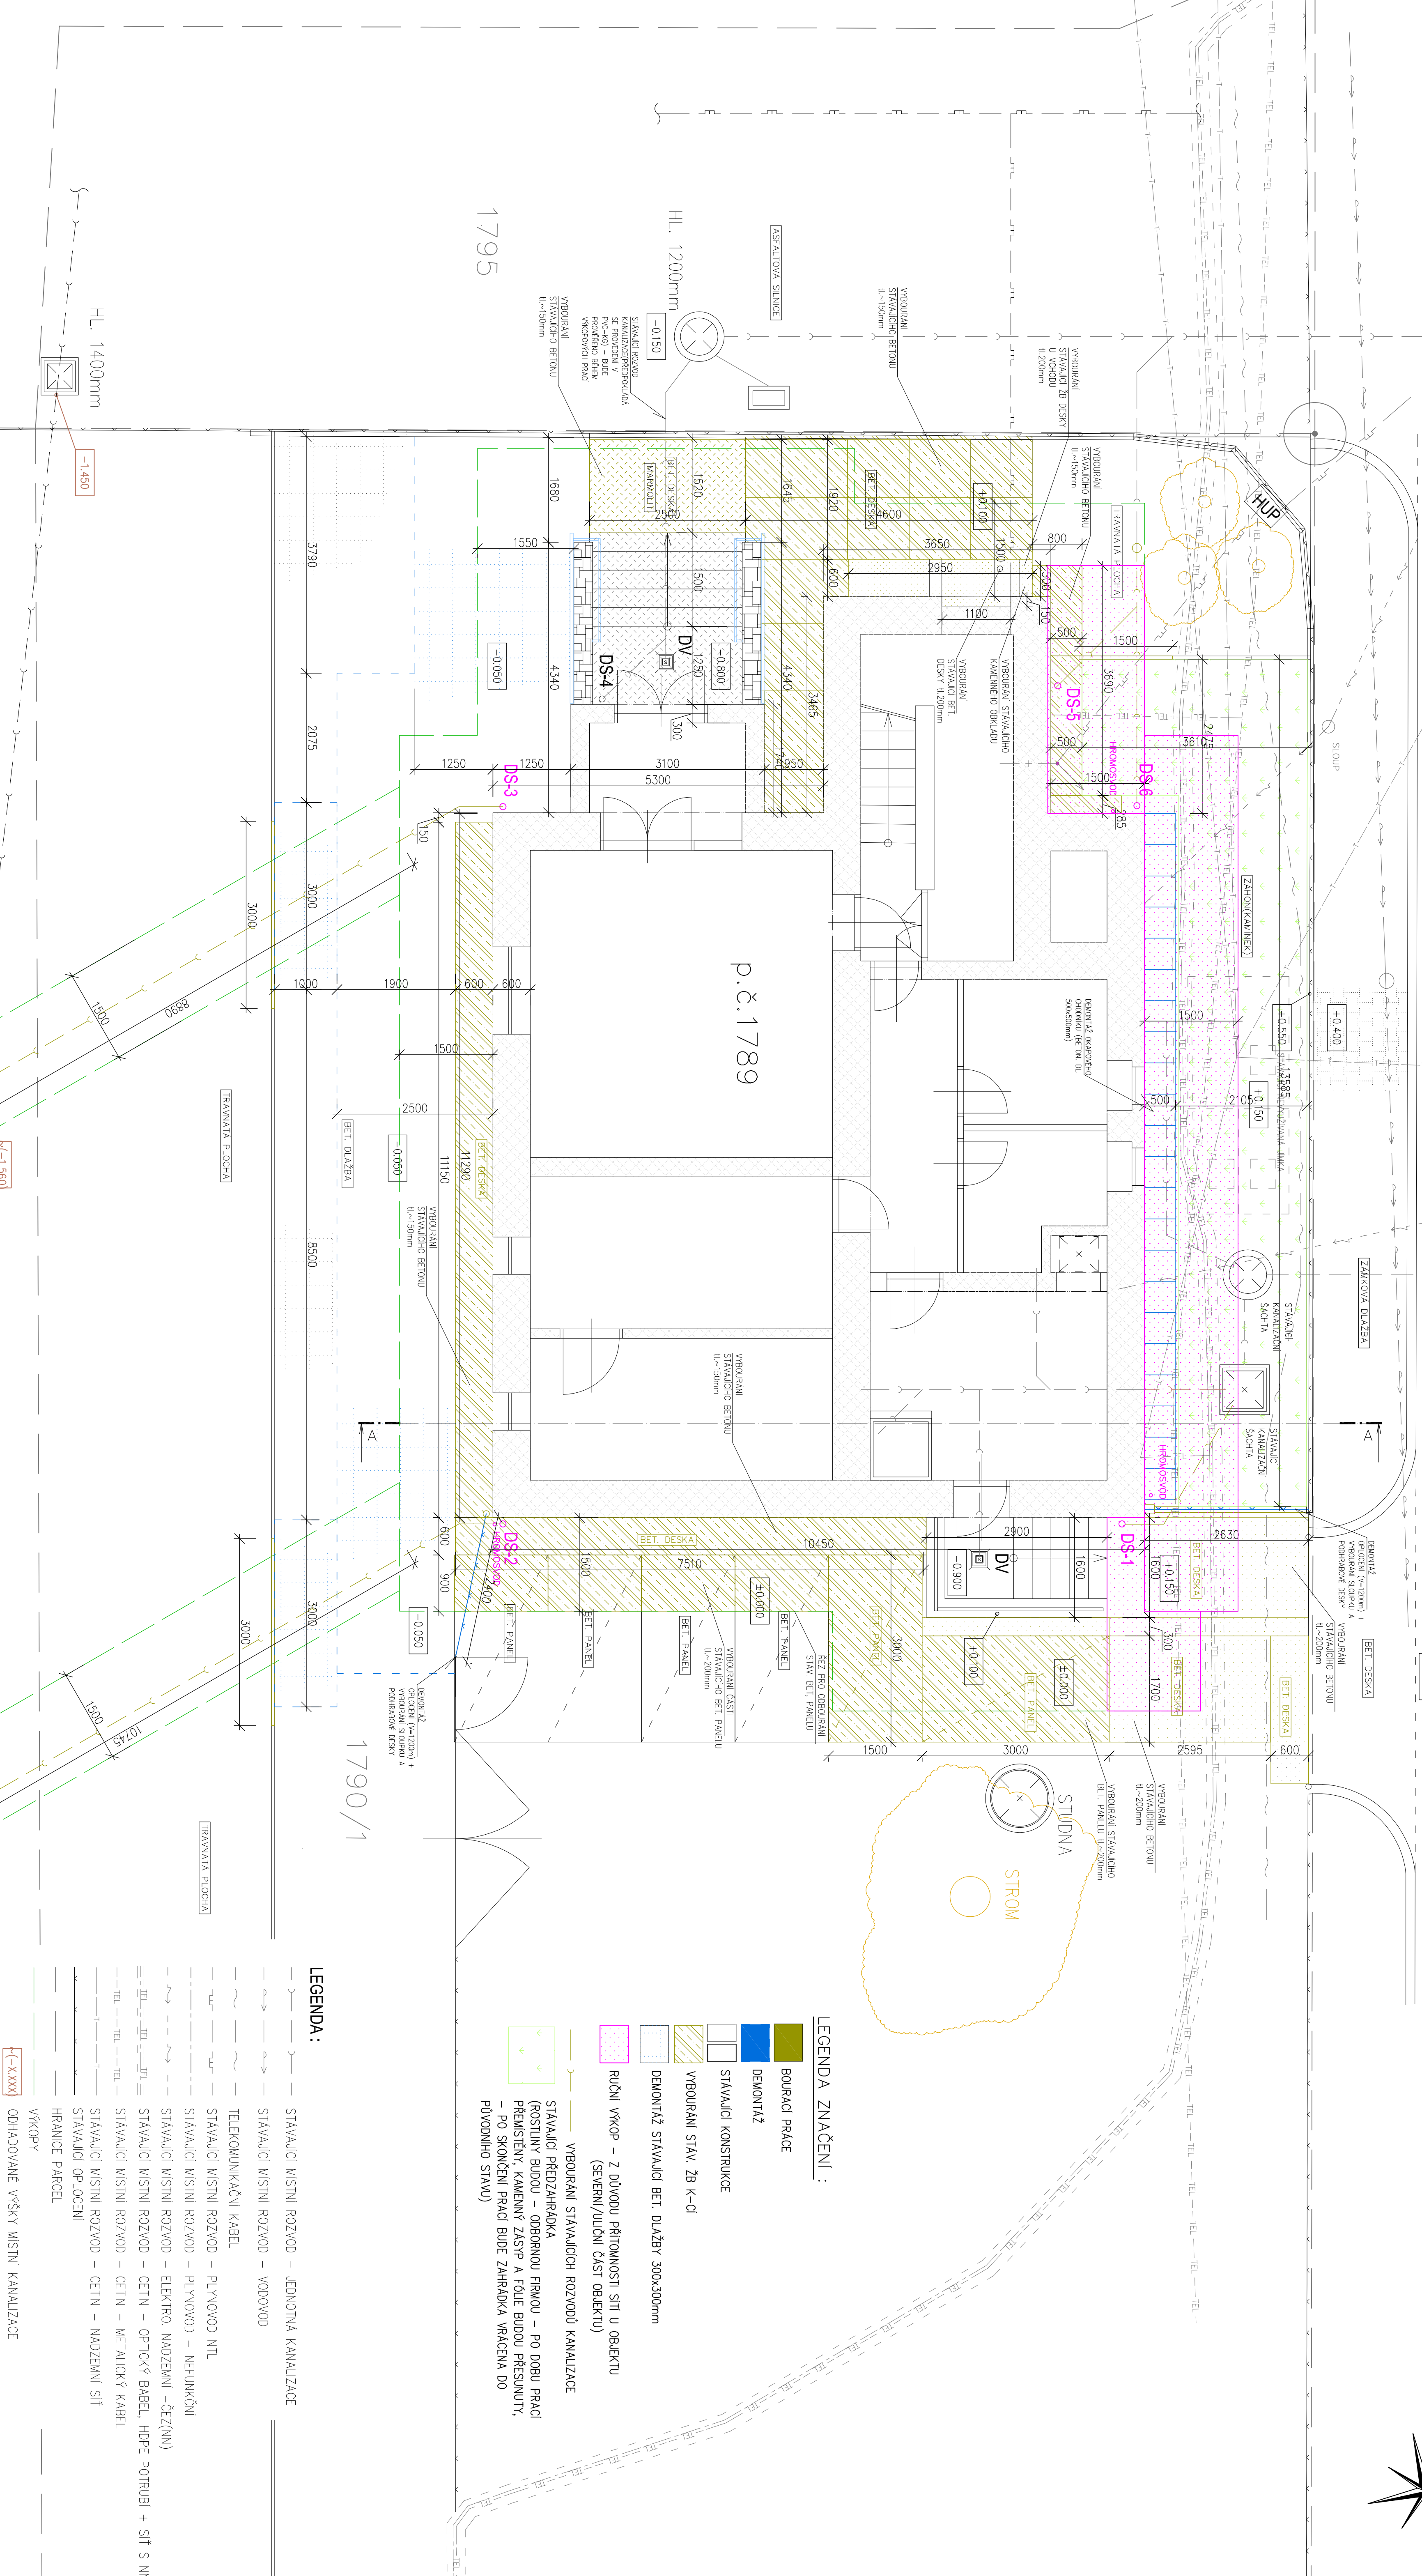


1738

R. Tomáška

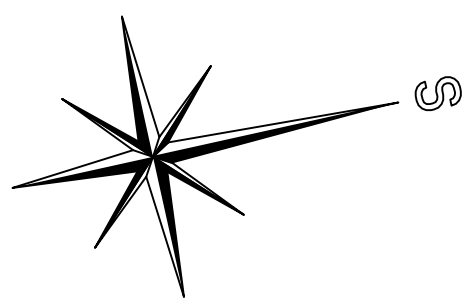

LEGENDA ZNAČENÍ :

- BOURACÍ PRÁCE
- DEMONTÁŽ
- STAVAJÍCÍ KONSTRUKCE
- VYBOURANÍ STAV. ŽB K-ČI
- DEMONTÁŽ STAVAJÍCÍ BET. DLÁŽEB 300x300mm
- RUČNÍ VKOP – Z DŮVODU PŘÍTOMNOSTI SÍTÍ U OBJEKTU (SEVERNÍ/JIŽNÍ ČÁST OBJEKTU)
- VYBOURÁNÍ STAVAJÍCÍCH ROZVODŮ KANALIZACE (STAVAJÍCÍ PŘEDZÁHRÁDKA (ROSTLINY BUDOU – ODBORNOU FIRMOU – PO DĚLU PRACÍ PŘEMÍSTĚNY, KAMENNÝ ZÁSIP A FÓLIE BUDOU PŘESUNUTY, – PO SKONČENÍ PRACÍ BUDE ZÁHRÁDKA VRÁCENA DO PŮVODNÍHO STAVU)

LEGENDA :

- STAVAJÍCÍ MÍSTNÍ ROZVOD – JEDNOTNÁ KANALIZACE
- STAVAJÍCÍ MÍSTNÍ ROZVOD – VODOVOD
- TELEKOMUNIKAČNÍ KABEL
- STAVAJÍCÍ MÍSTNÍ ROZVOD – PLYNOVOD NTL
- STAVAJÍCÍ MÍSTNÍ ROZVOD – PLYNOVOD – NEFUKAČNÍ
- STAVAJÍCÍ MÍSTNÍ ROZVOD – ELEKTRO. NADZEMNÍ – ČEZ(NN)
- STAVAJÍCÍ MÍSTNÍ ROZVOD – CETIN – OPTICKÝ KABEL, HOPE POTRUBÍ + SÍŤ S NN
- STAVAJÍCÍ MÍSTNÍ ROZVOD – CETIN – METALICKÝ KABEL
- STAVAJÍCÍ MÍSTNÍ ROZVOD – CETIN – NADZEMNÍ SÍŤ
- HRANICE PARCEL
- VÝKOPY
- ODHADOVANÉ VÝŠKY MÍSTNÍ KANALIZACE

INVESTOR :	ZAK. ČÍSLO :	POŘ. ČÍSLO :
Město Studénka,	OBEC :	STUDÉNKA
odm. Republiky 762,	DATUM :	05/2022
742 13 Studénka	FORMÁT :	A1
STUPĚŇ : PROJEKT	POČ. VYHOTOVĚNÍ :	6
STAVBA : VEJKOVNÍ SAMCE ŽDVA MŠ R TOMÁŠKA	PROJEKTANT :	Ing. Zdeněk Tliveroš
R. Tomáška 491, 742 13 Studénka	ZODP. PROJEKTANT :	Ing. Zdeněk Tliveroš
ČÁST : D1.2. STAVEBNÍ ČÁST	VYPRACOVAN :	Ing. Zdeněk Tliveroš
MAKĚV VÝKRESU :	PŮDORYS 1.PP – BOURACÍ PRÁCE	Č. VÝKRESU :
		M 1:50

PŘED ZAHÁLENÍM ZEZNINCH PRACÍ, ZAJISTI INVESTOR VYTŘENÍ INŽENÝRSKÝCH SÍTÍ, KEDYCH V PŘÍPOJNÝCH TRÁSÁCH, PŘI MONTÁŽI BUDOU DODRŽENY NEJMENŠÍ DOVOLENÉ SMĚLE A VODOPRONE VZDÁLENOSTI PŘI SOUBĚHU PŮDZEMNÍCH SÍTÍ DLE ČSN 73 6005 – PROSTOROVÉ USPOŘÁDÁNÍ SÍTÍ TECHNICKÉHO VYBAVENÍ.