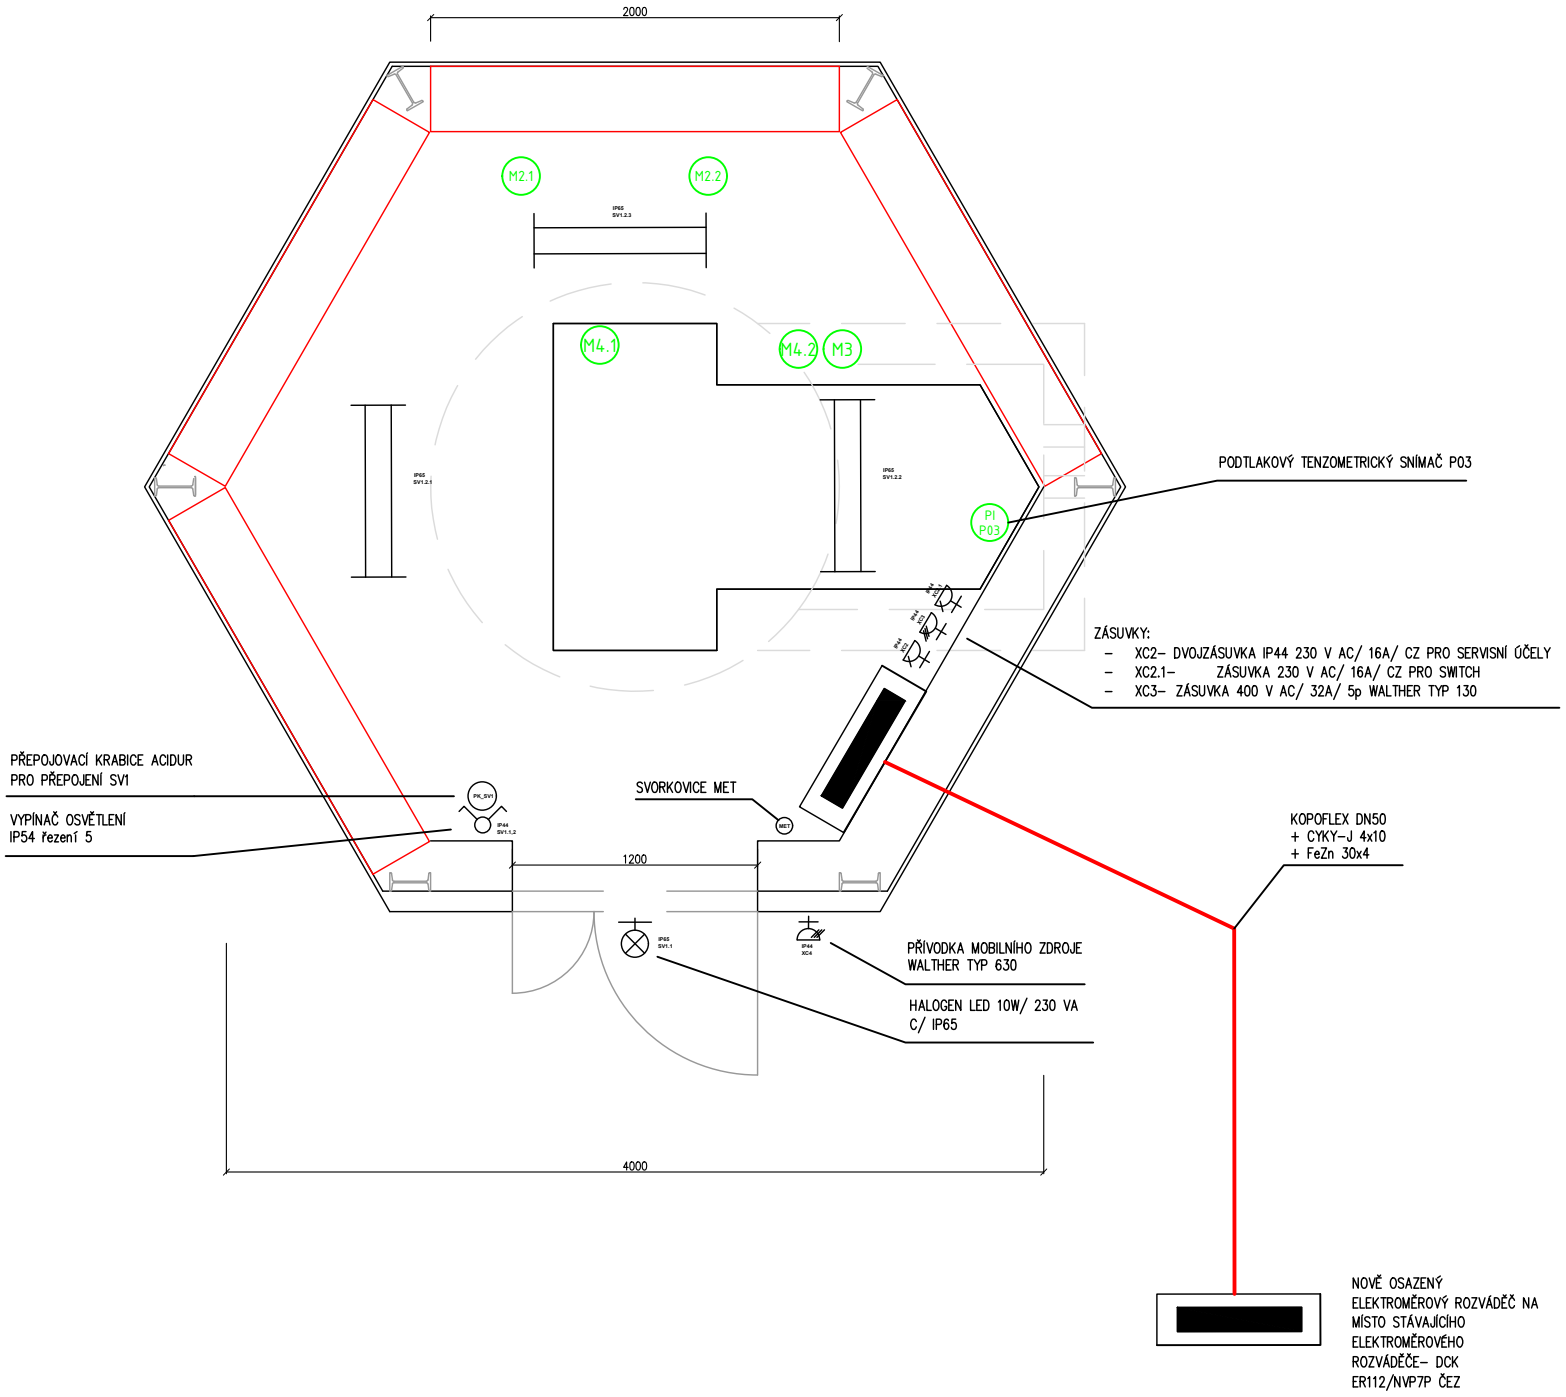

OCHRANA PŘED NEBEZPEČNÝM DOTYKEM NEŽIVÝCH ČÁSTÍ : AUTOMATICKÝM ODPOJENÍM OD ZDROJE DLE ČSN 33 2000–4–41 ed.3							
VYPRACOVAL:	J. Kratochvíl	DATUM:	27.11.2022	VÝKRES:	PD_ČS_BUTOVICE	STAVBA:	SITUAČNÍ SCHÉMA- PŘÍZEMÍ
KRESLIL:	J. Kratochvíl	ZAKÁZKA Č.:	SHS_11_2022	LIST:	1	NÁZEV:	SCHÉMA ZAPOJENÍ

JIKRA ELEKTRO s.r.o.
info@jikraelektro.cz
+420 724 510 430